PROJ. REFERENCE NO.	SHEET NO.
B-3901	X-1

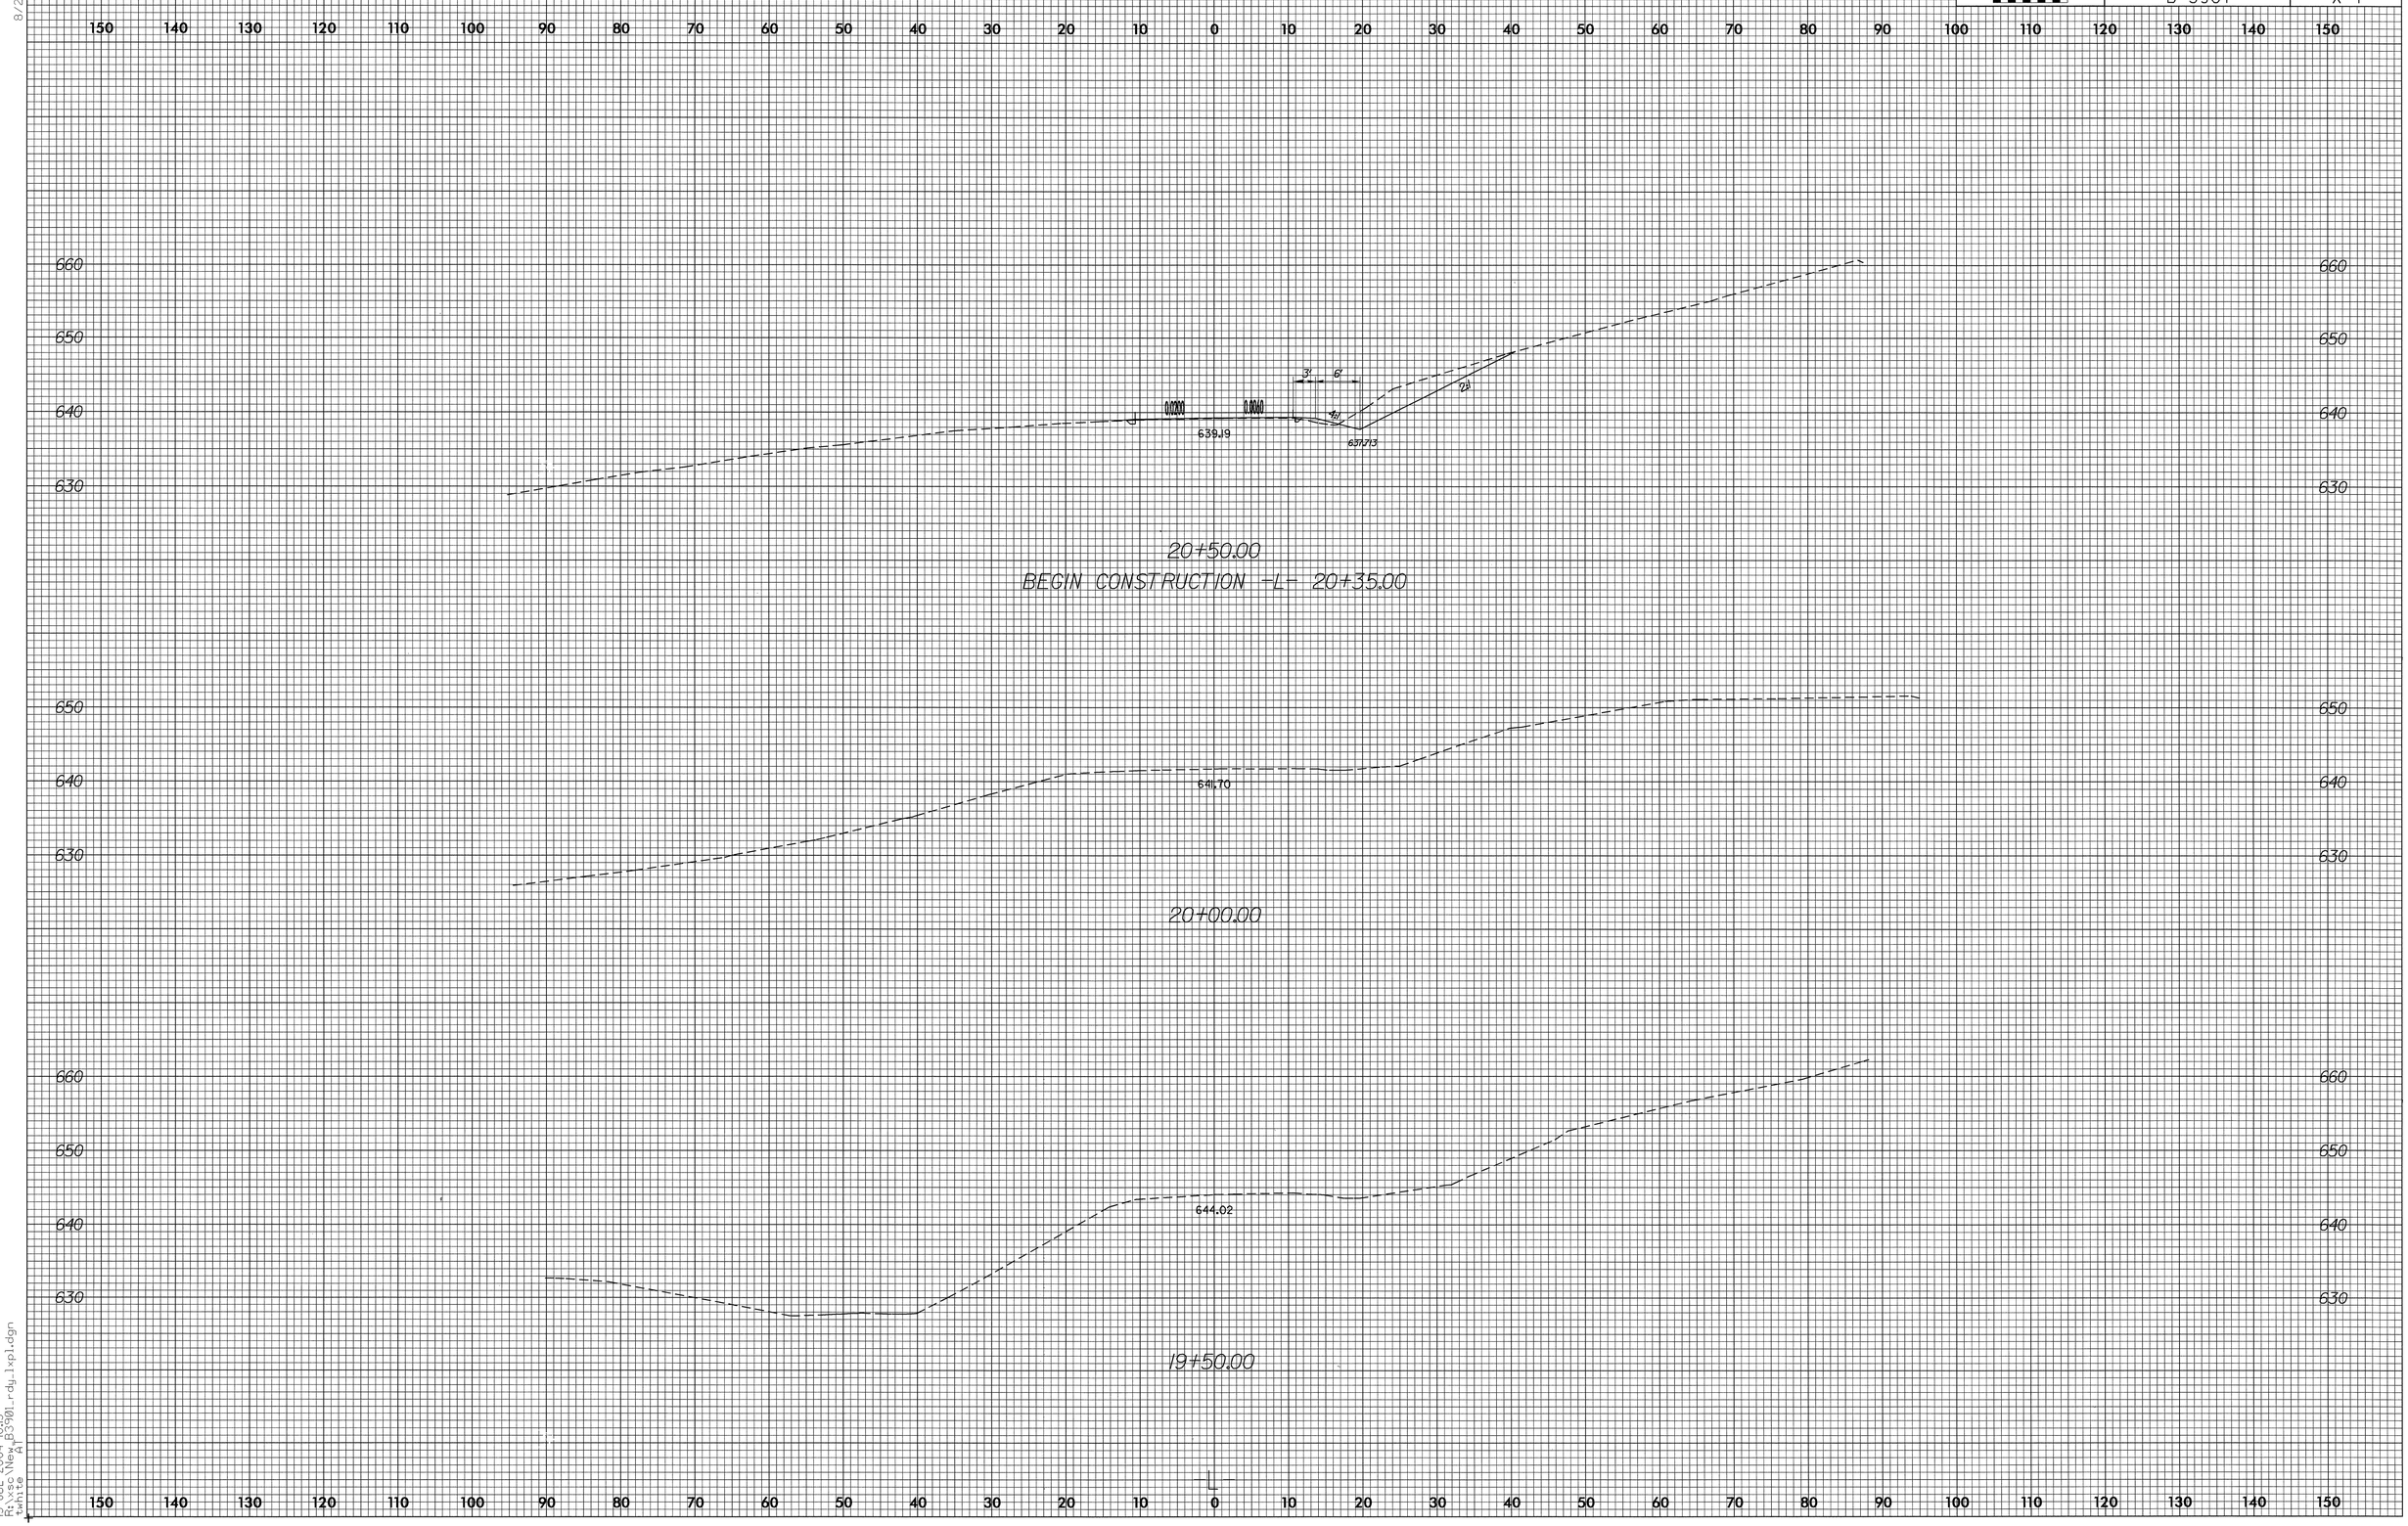

8/23/99

15-JUL-2004 10:13
R:\vsc\New_B3901_rdy_lxpl.dgn
twhite AT

196590 Thursday July 15 2004 New_B3901_rdy_lxpl.m twhite rd-02oce34