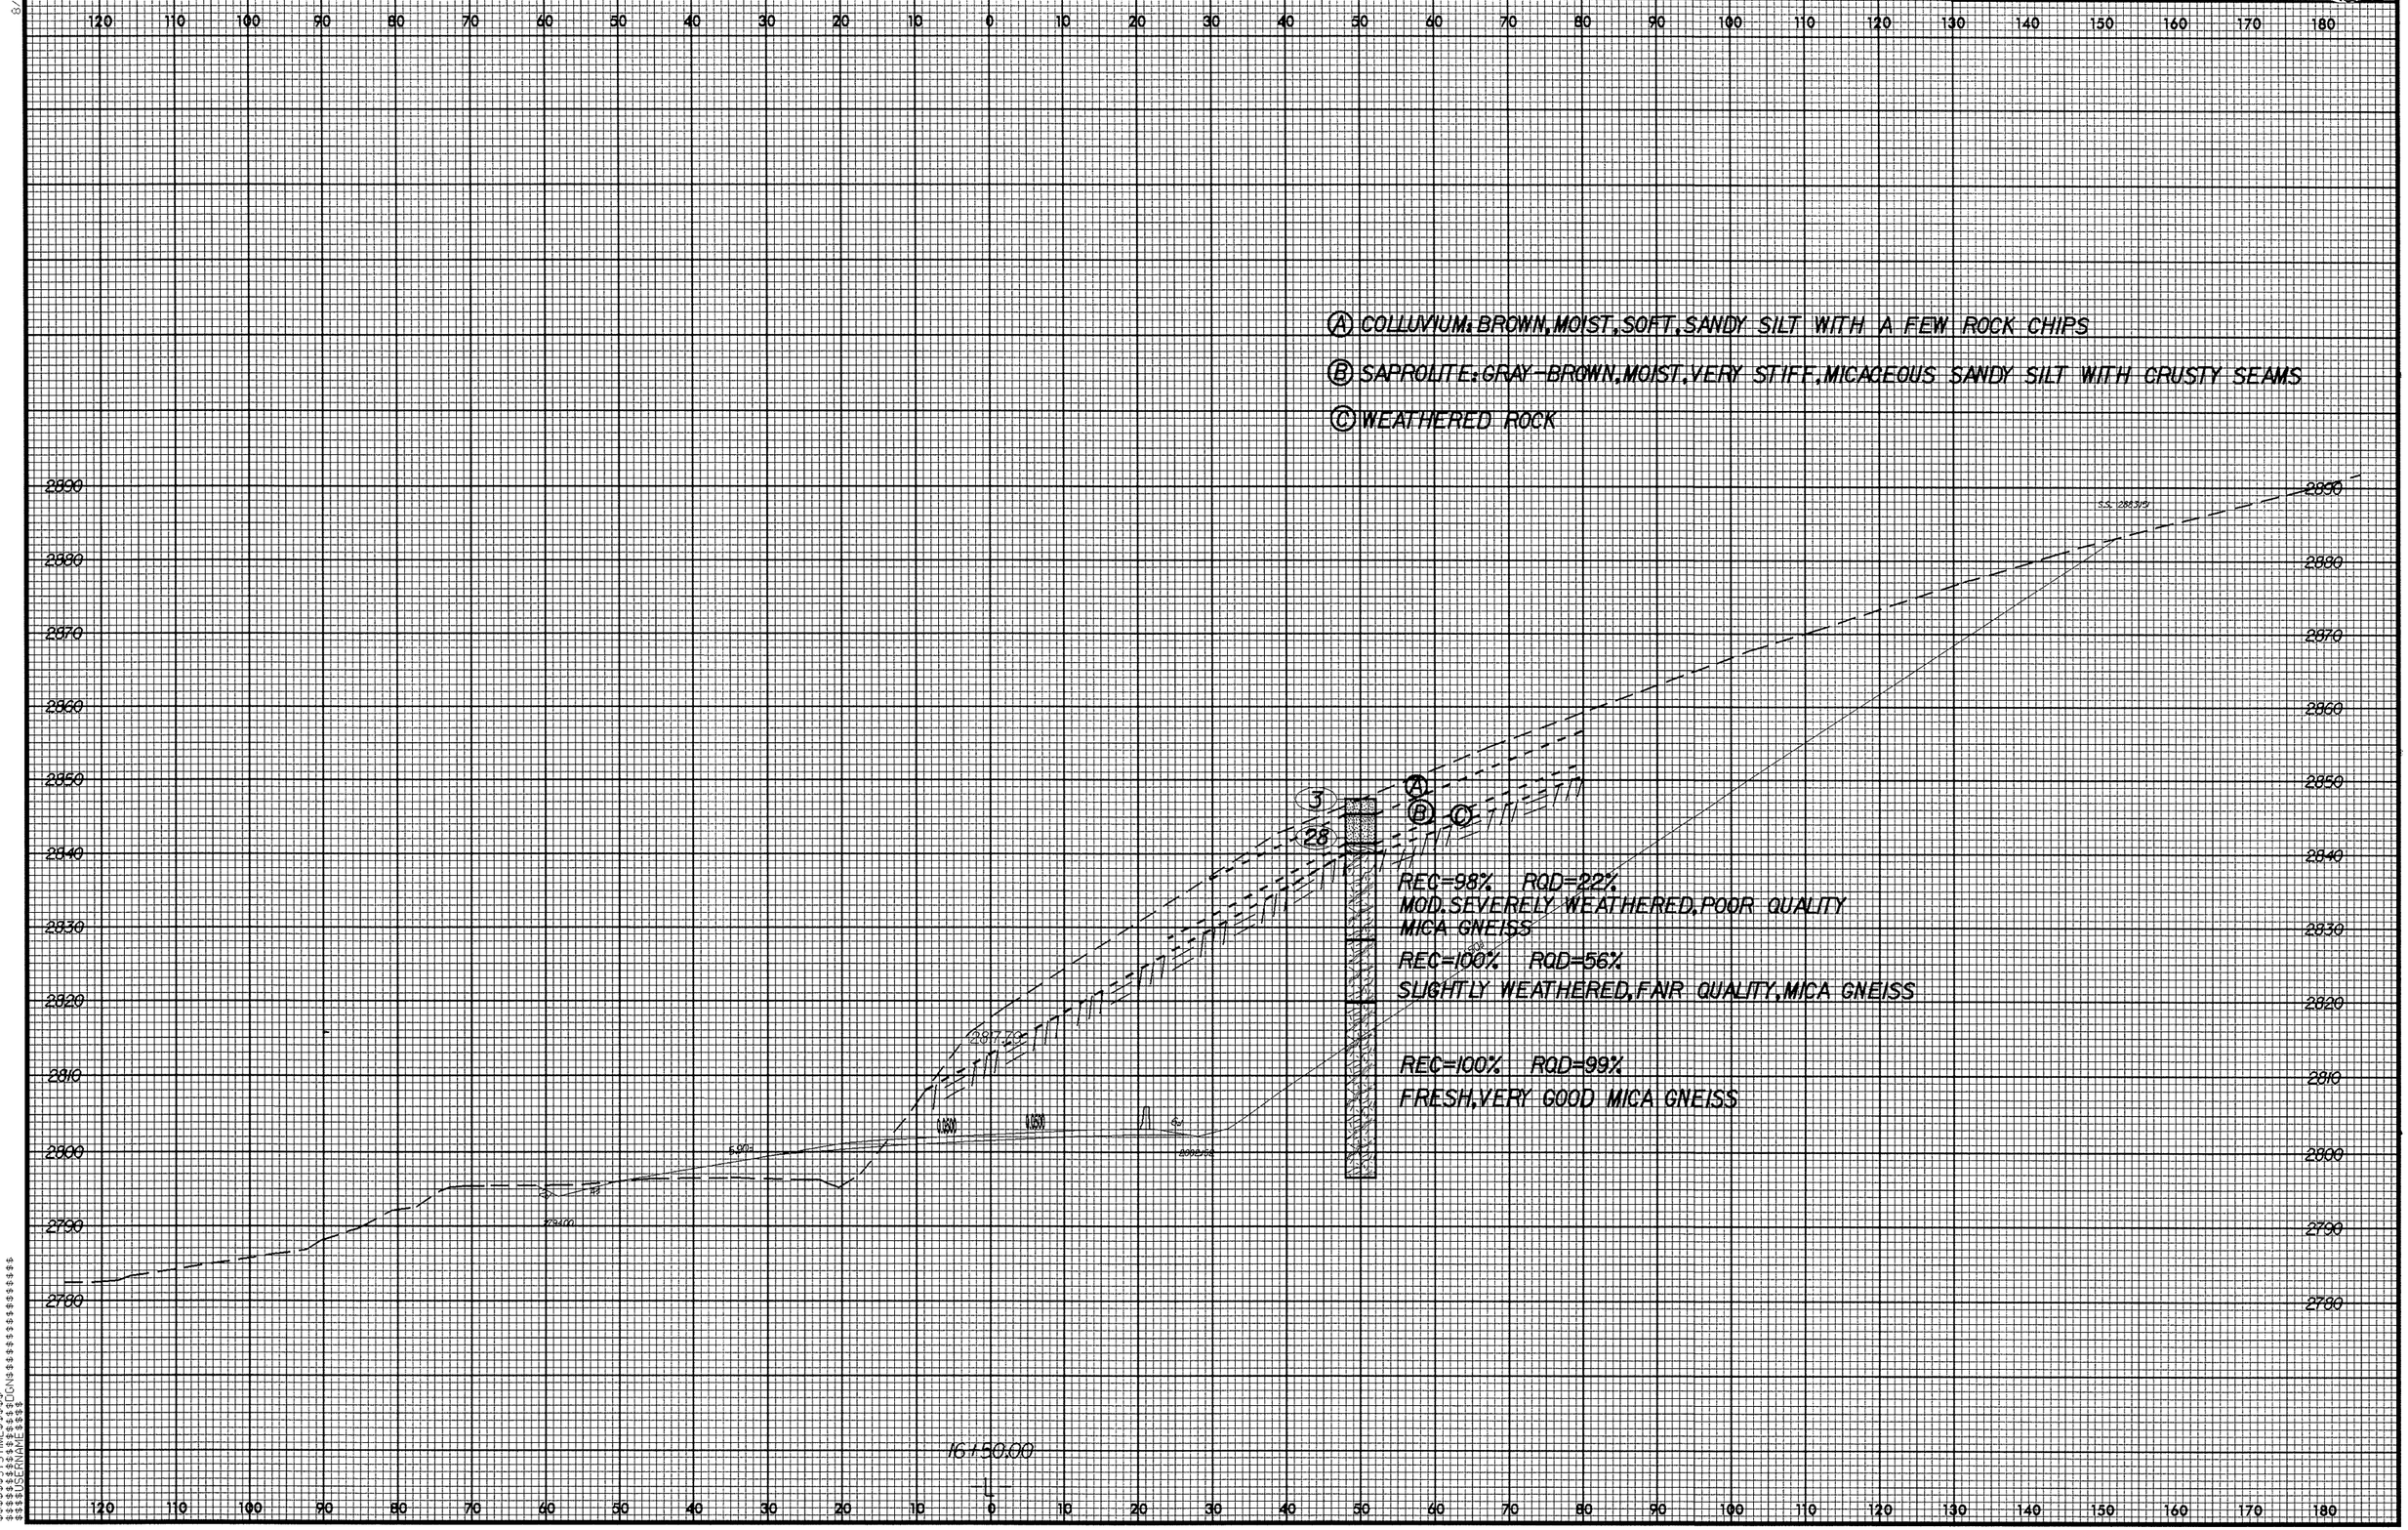PROJ. REFERENCE NO.	SHEET NO.
B-4010	12 OF 26