PROJ. REFERENCE NO.	SHEET NO.
B-4010	X-15

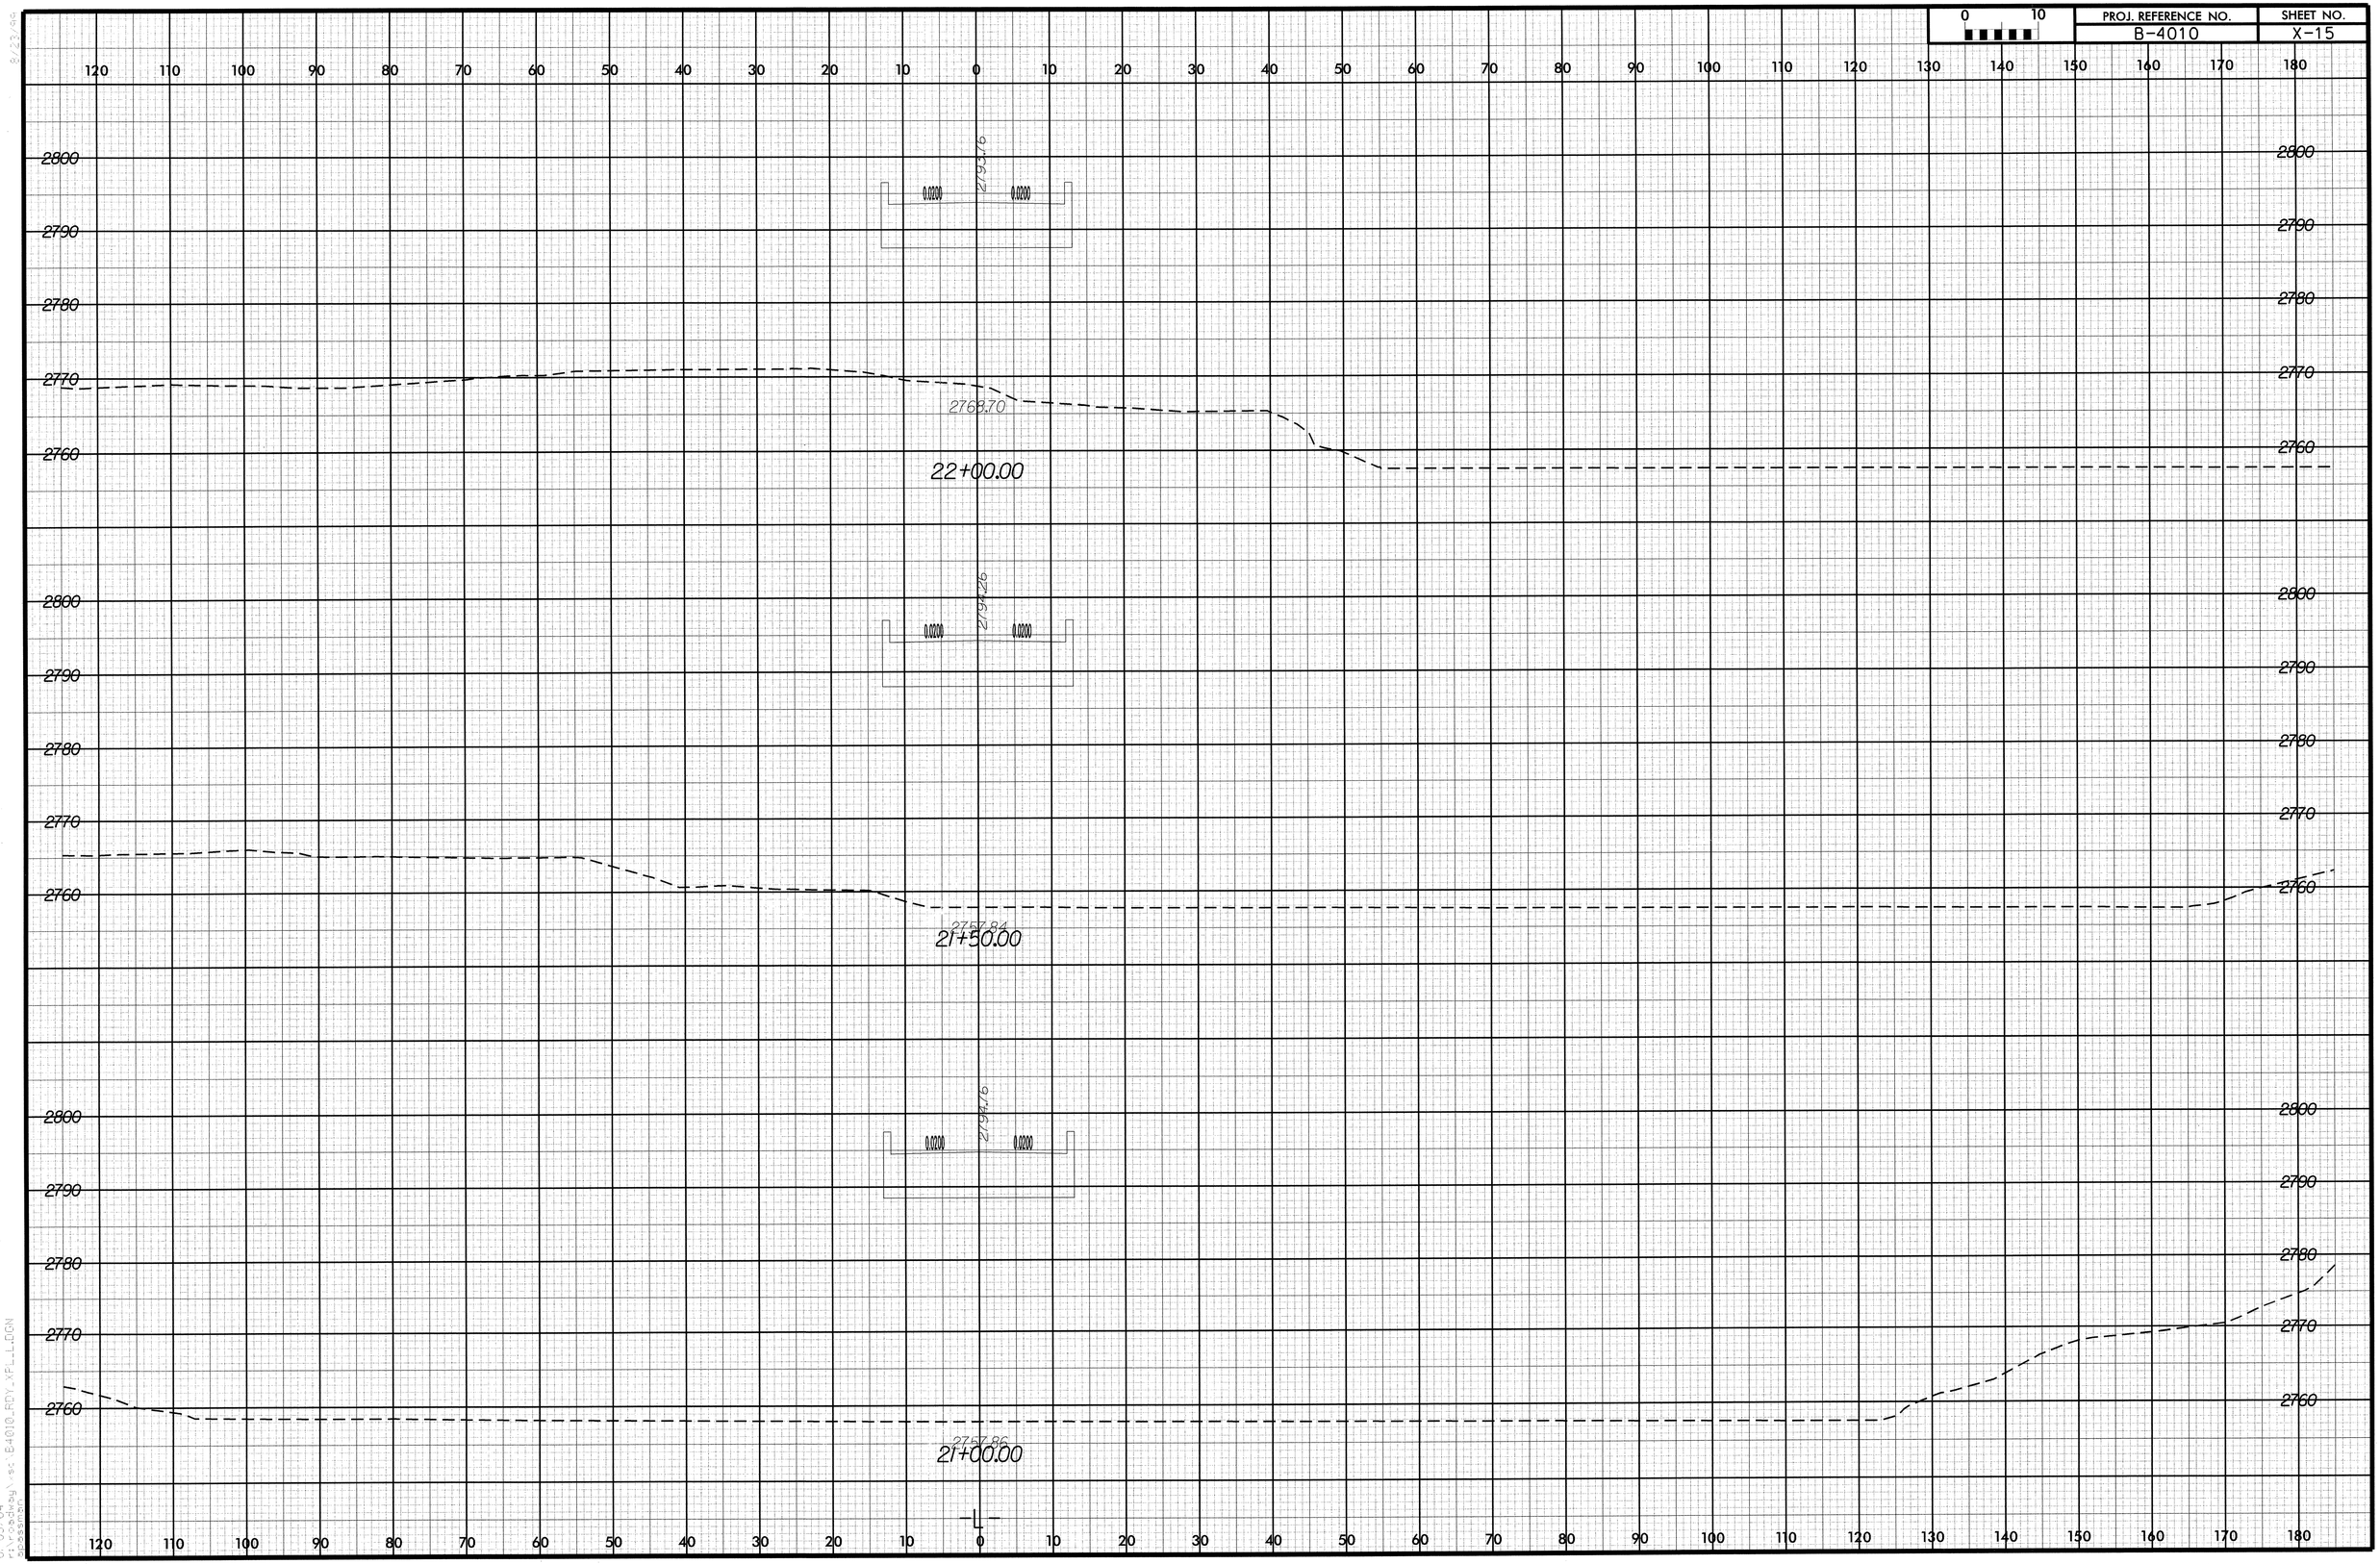

C 05/04
FILE: Hwy -sc B4010_RDY_XFL_1.DGN
cbassman