| PROJ. REFERENCE NO. | SHEET NO. |
|---|---|
| B-4010 | X-4 |

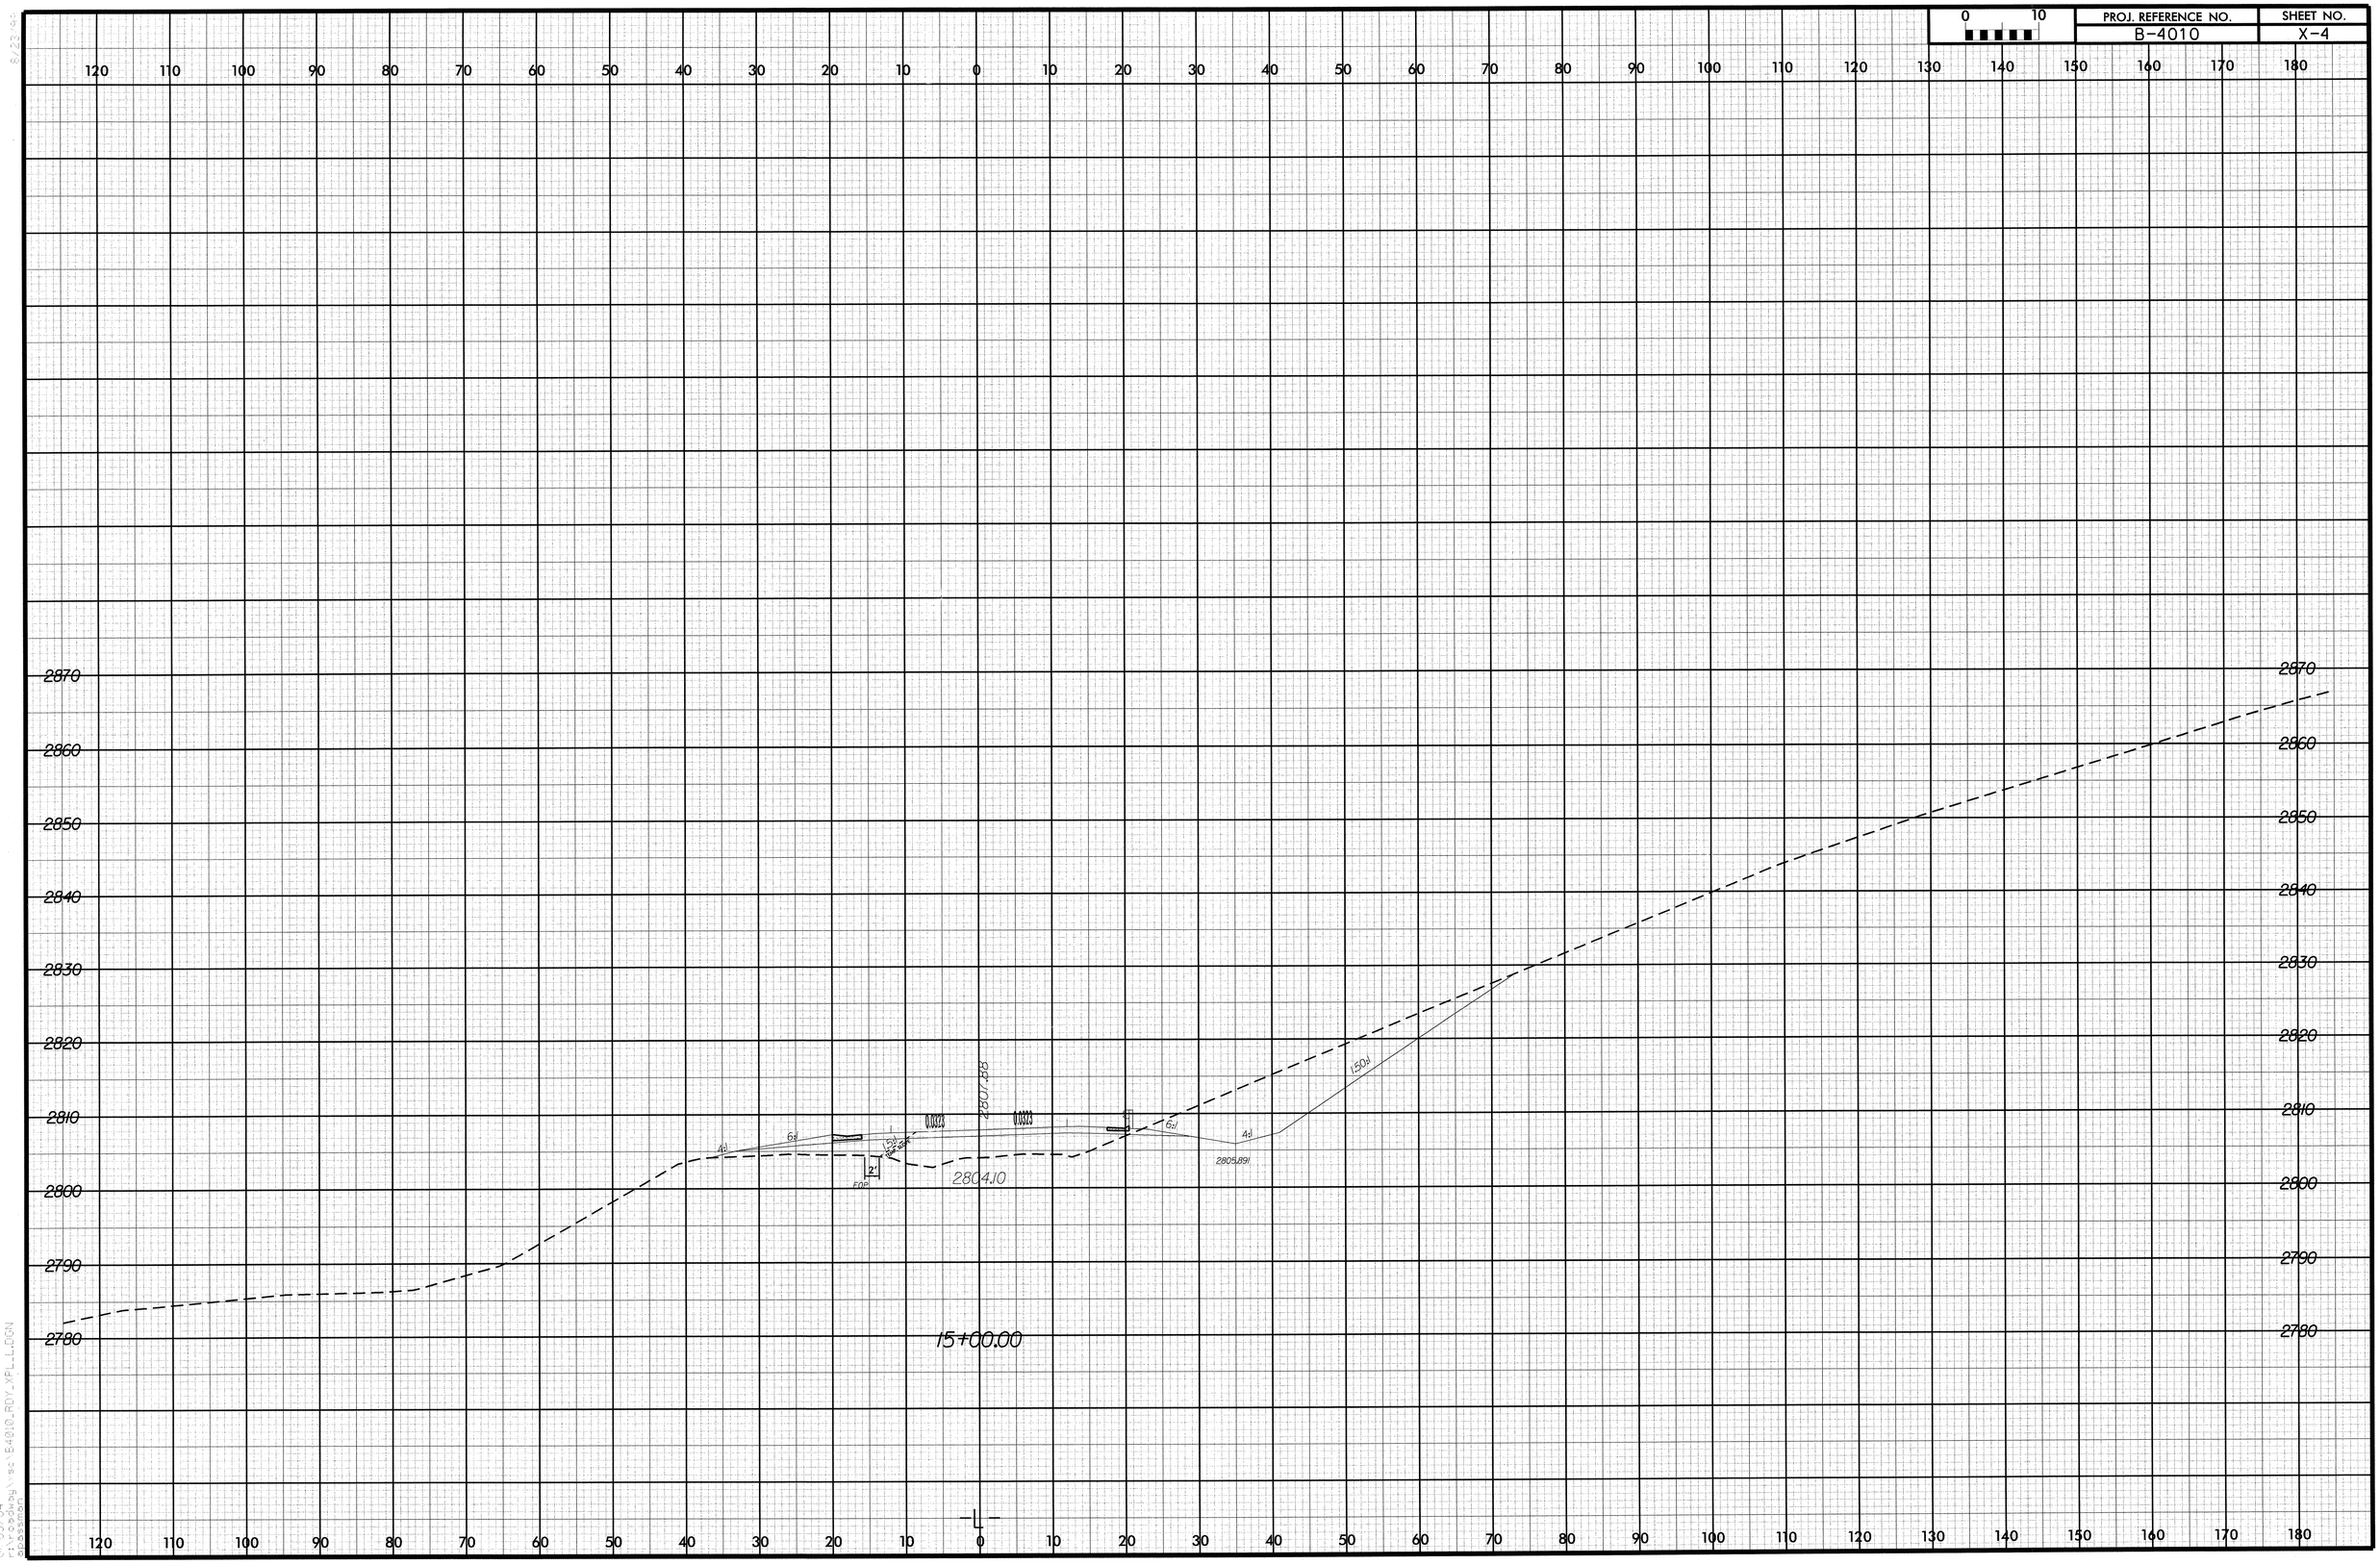



5/04
r:\roadway\ss\E4010_RDY_XFL_LIGN
Session