| 0 10 | PROJ. REFERENCE NO. | SHEET NO. |
|---|---|---|
| | B-4010 | X-1 |

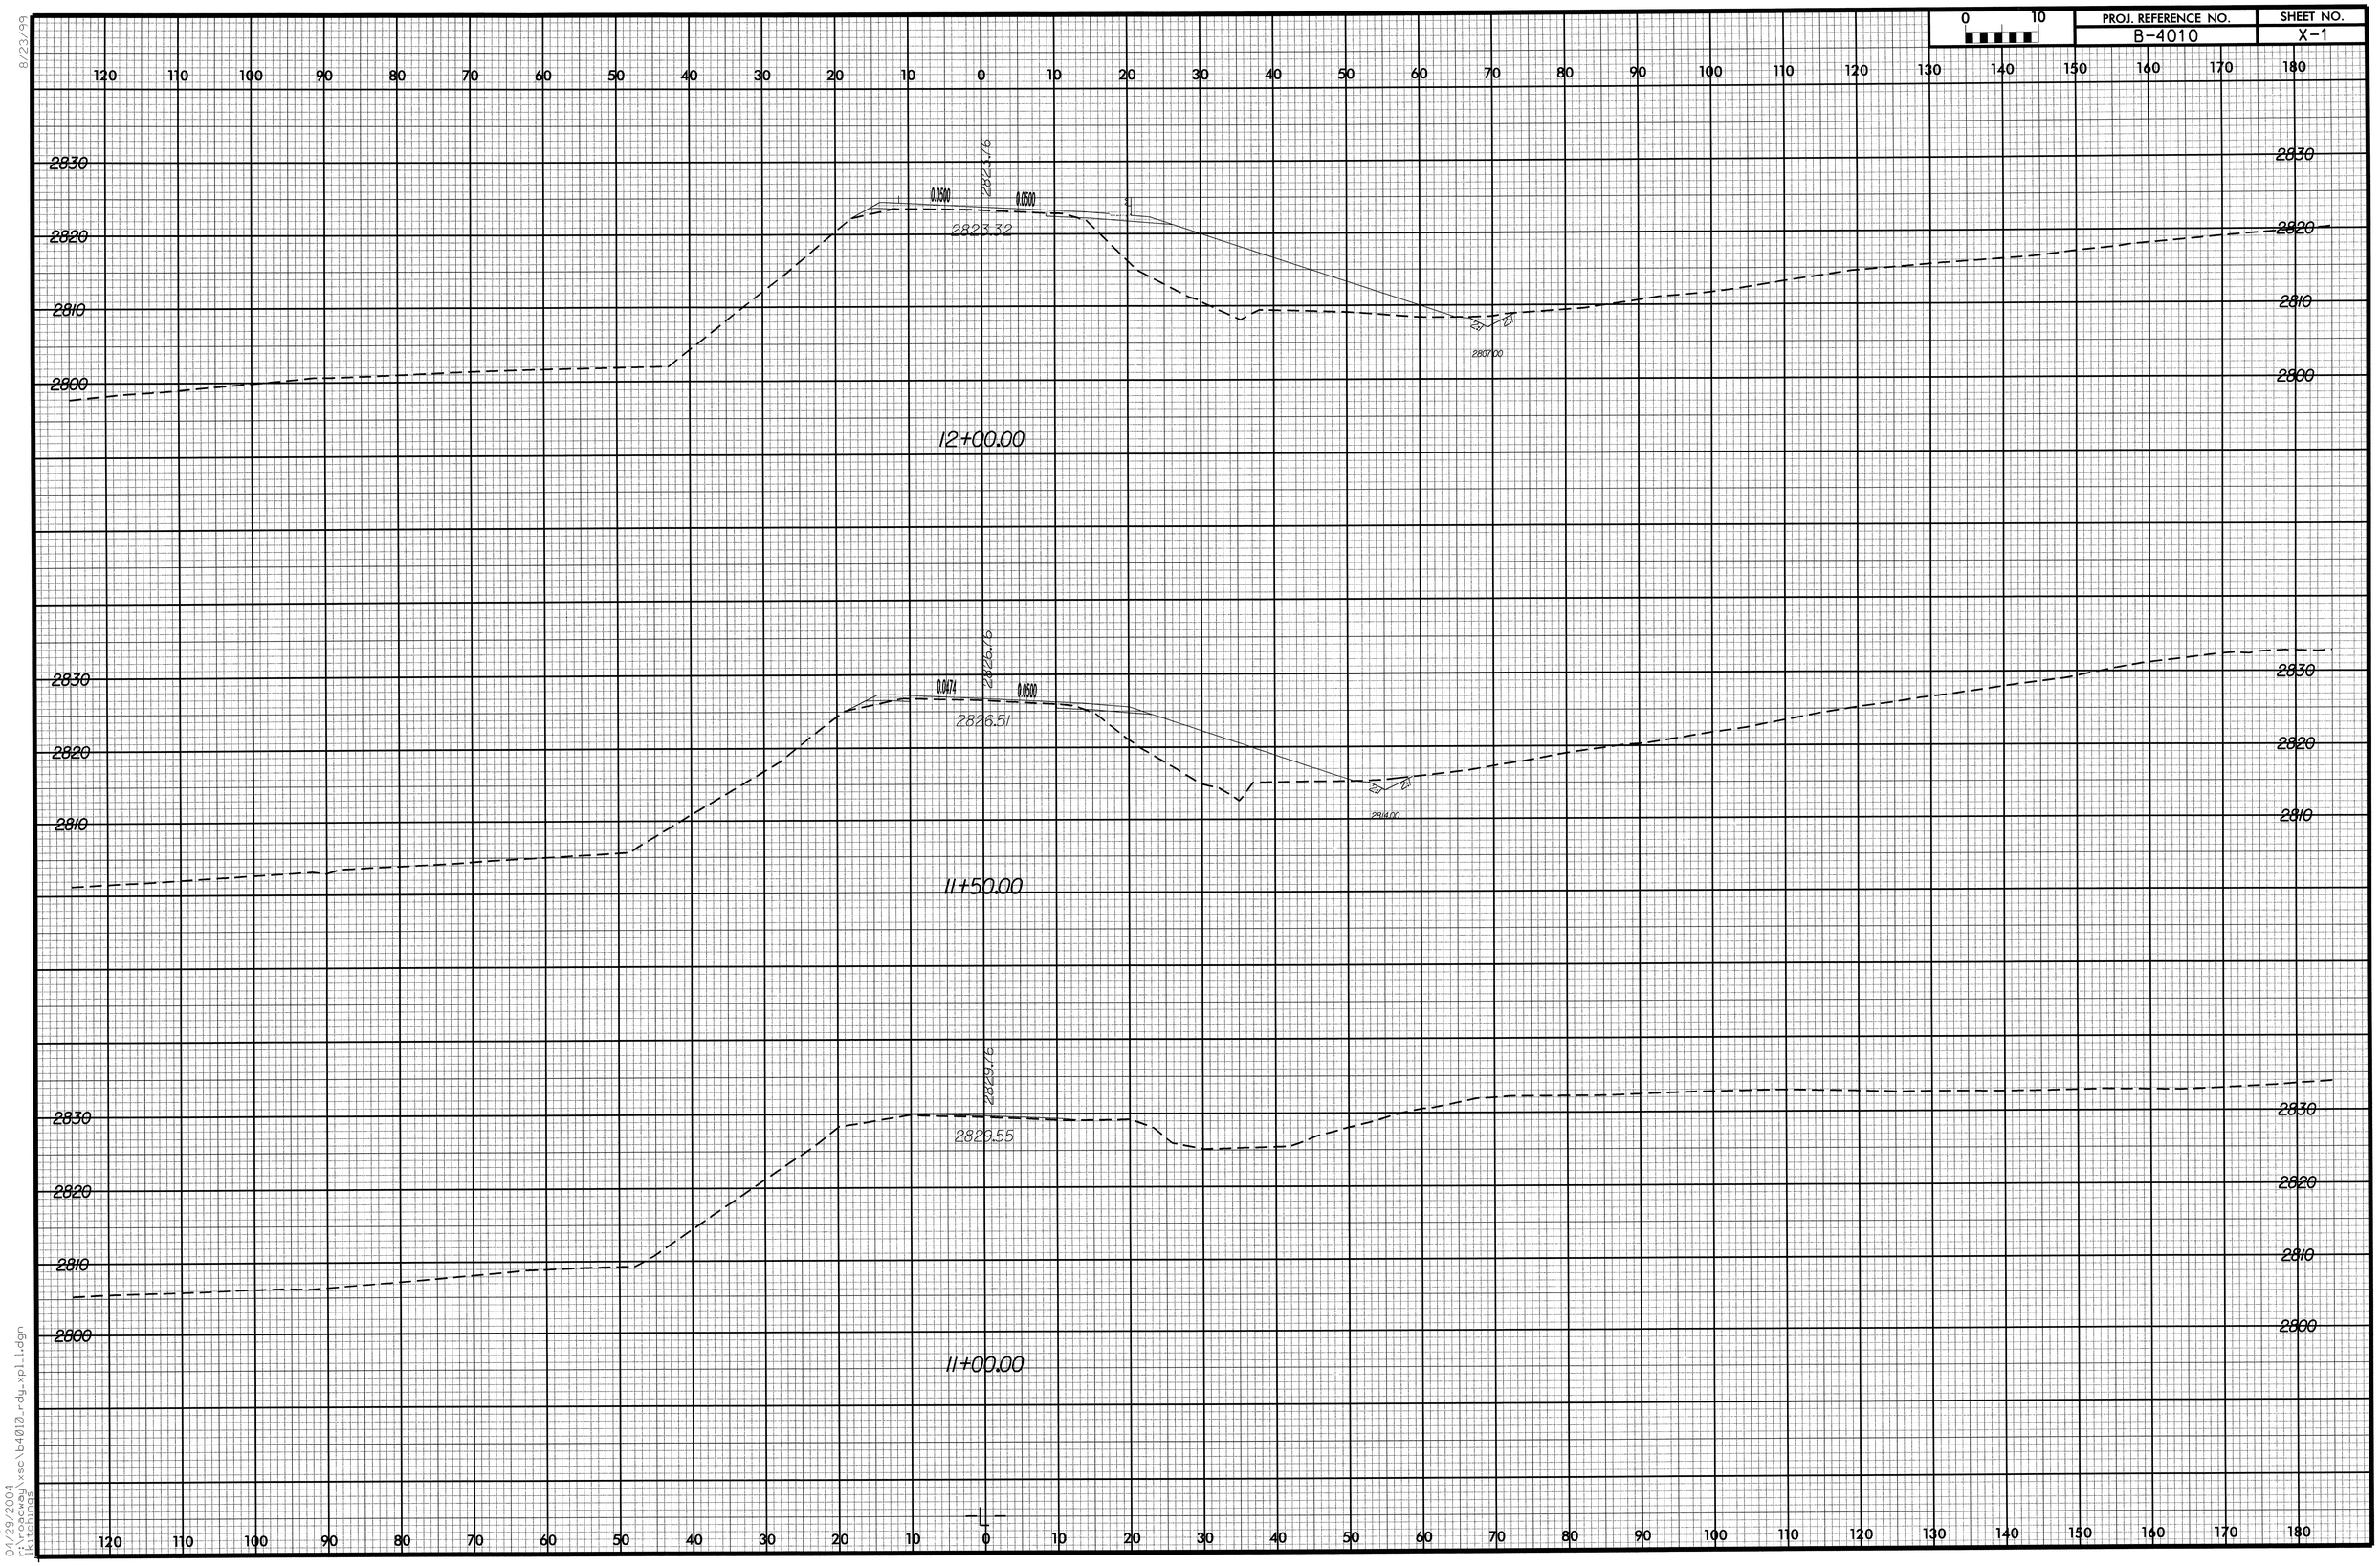


8/23/99

04/29/2004
r:\roadway\xsc\b4010_rdy_xpl1.dgn
jkitchings