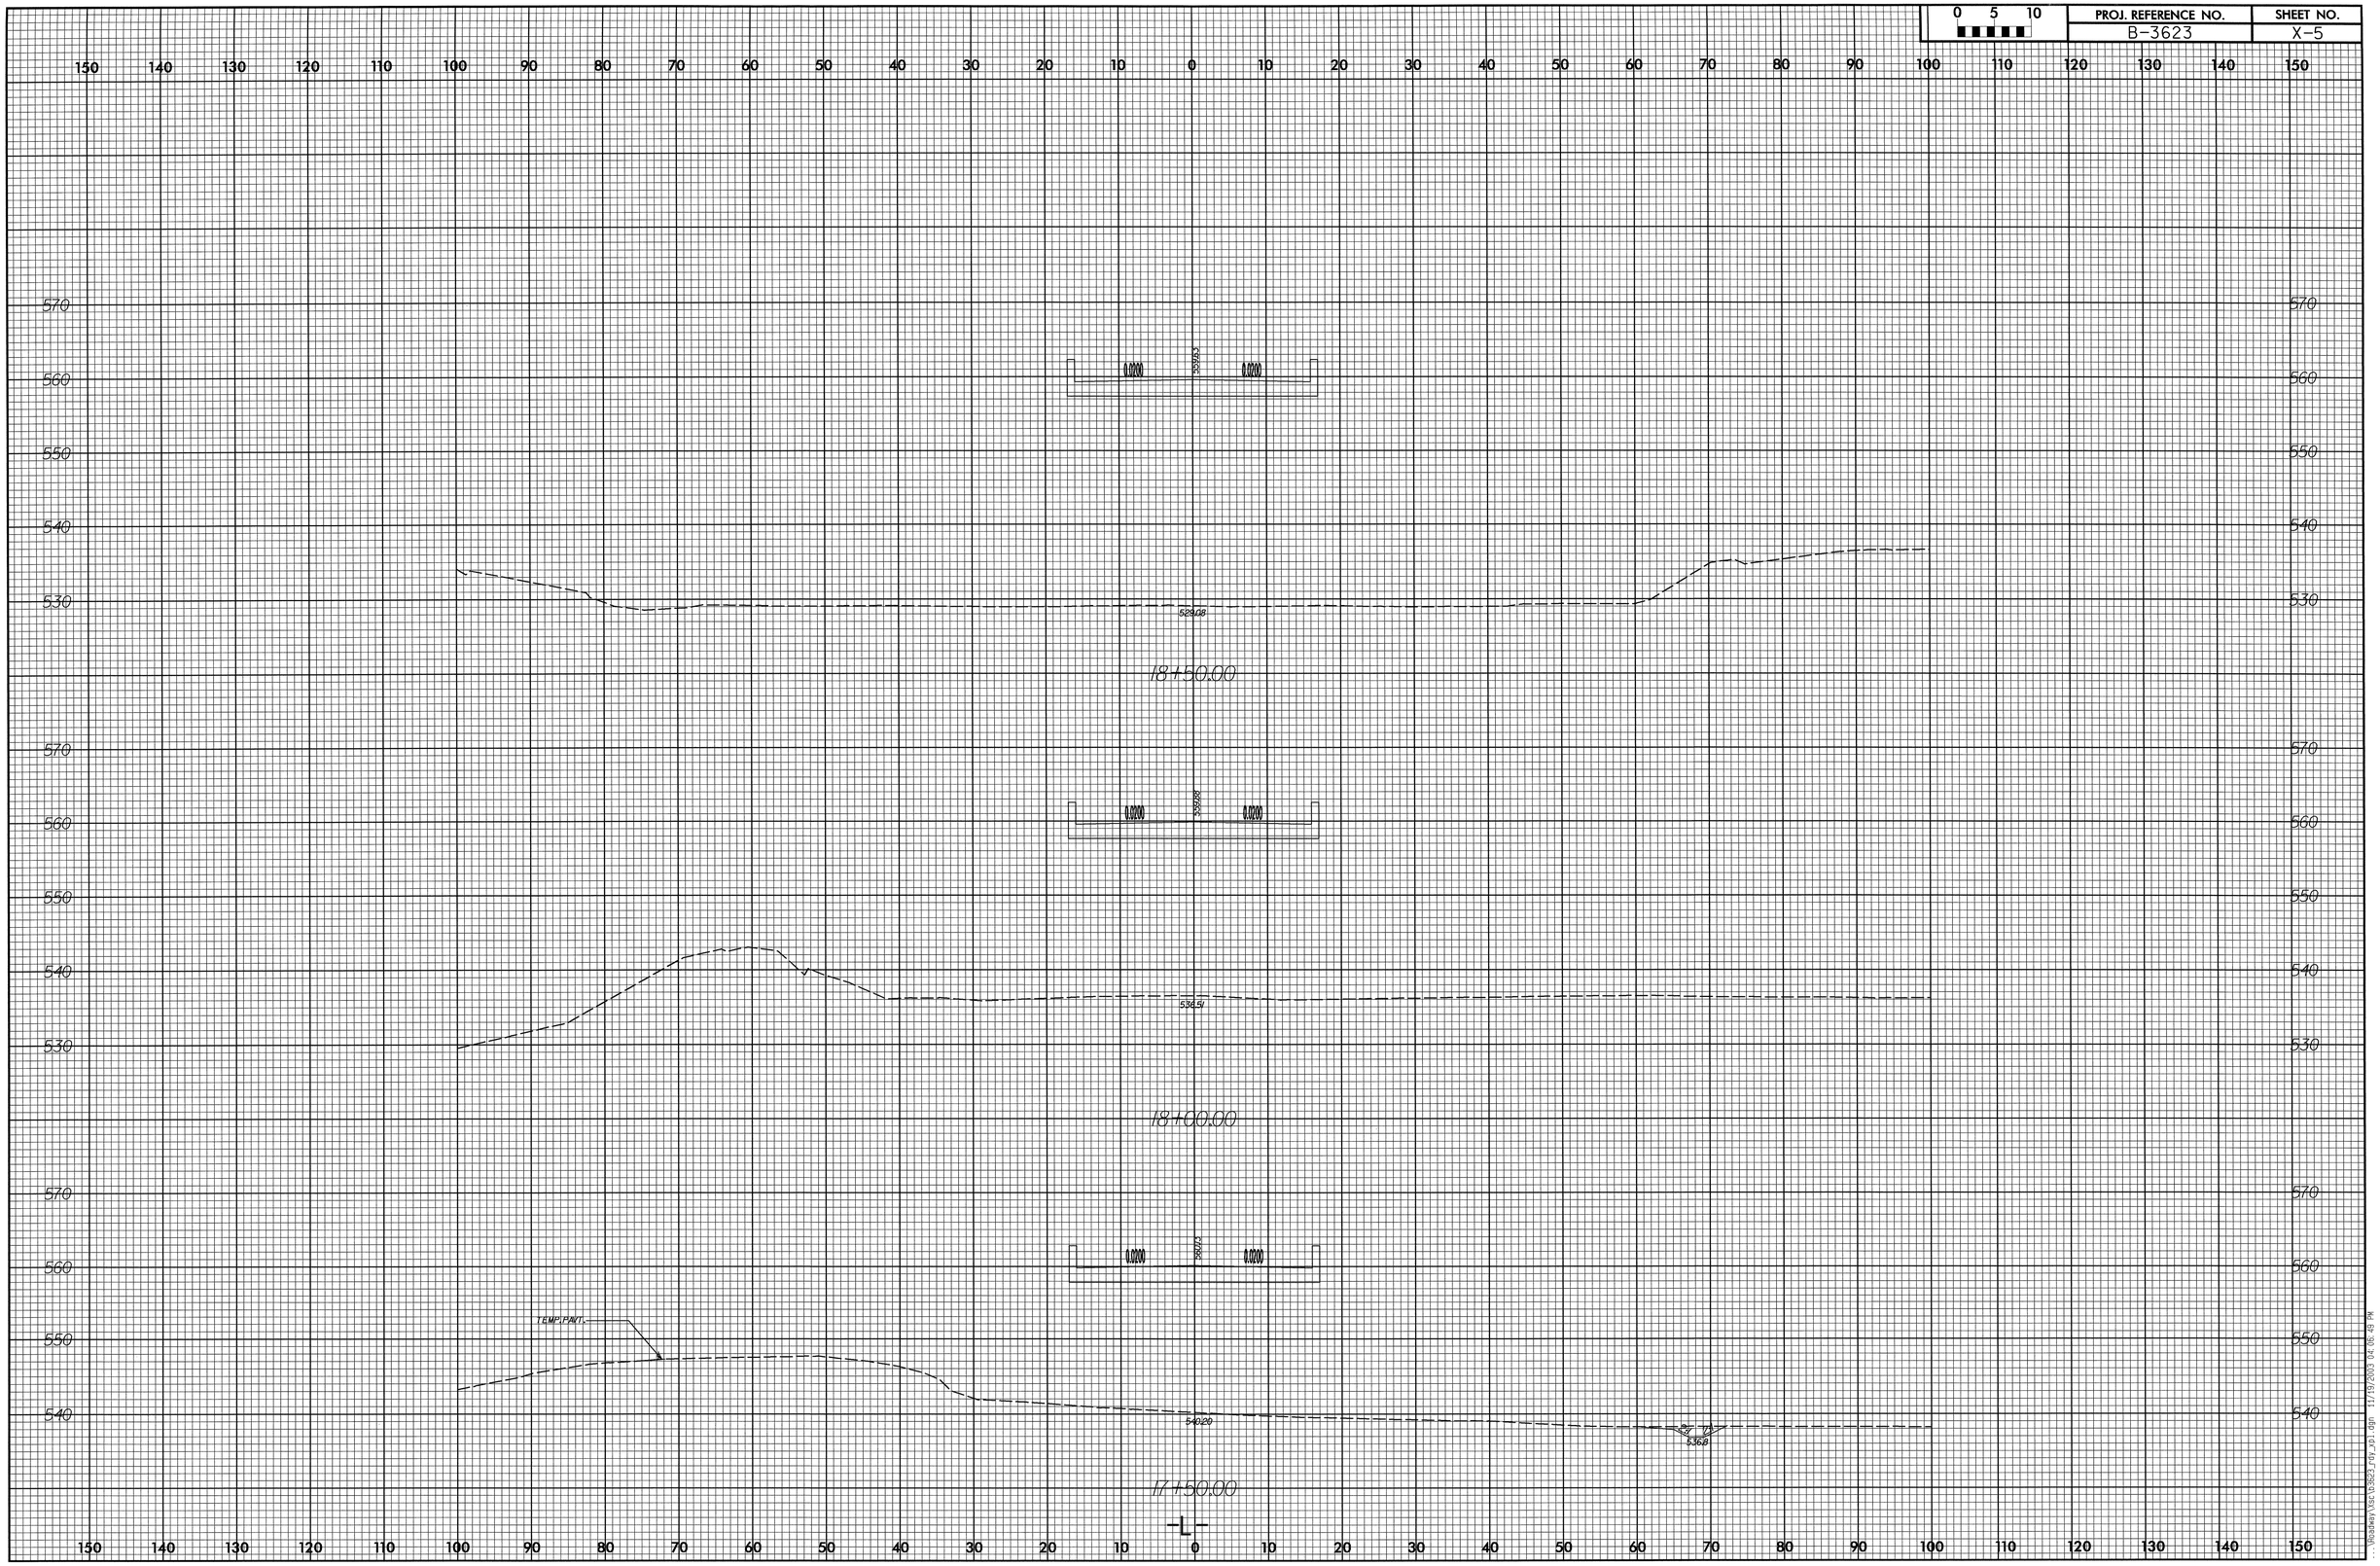PROJ. REFERENCE NO.	SHEET NO.
B-3623	X-5