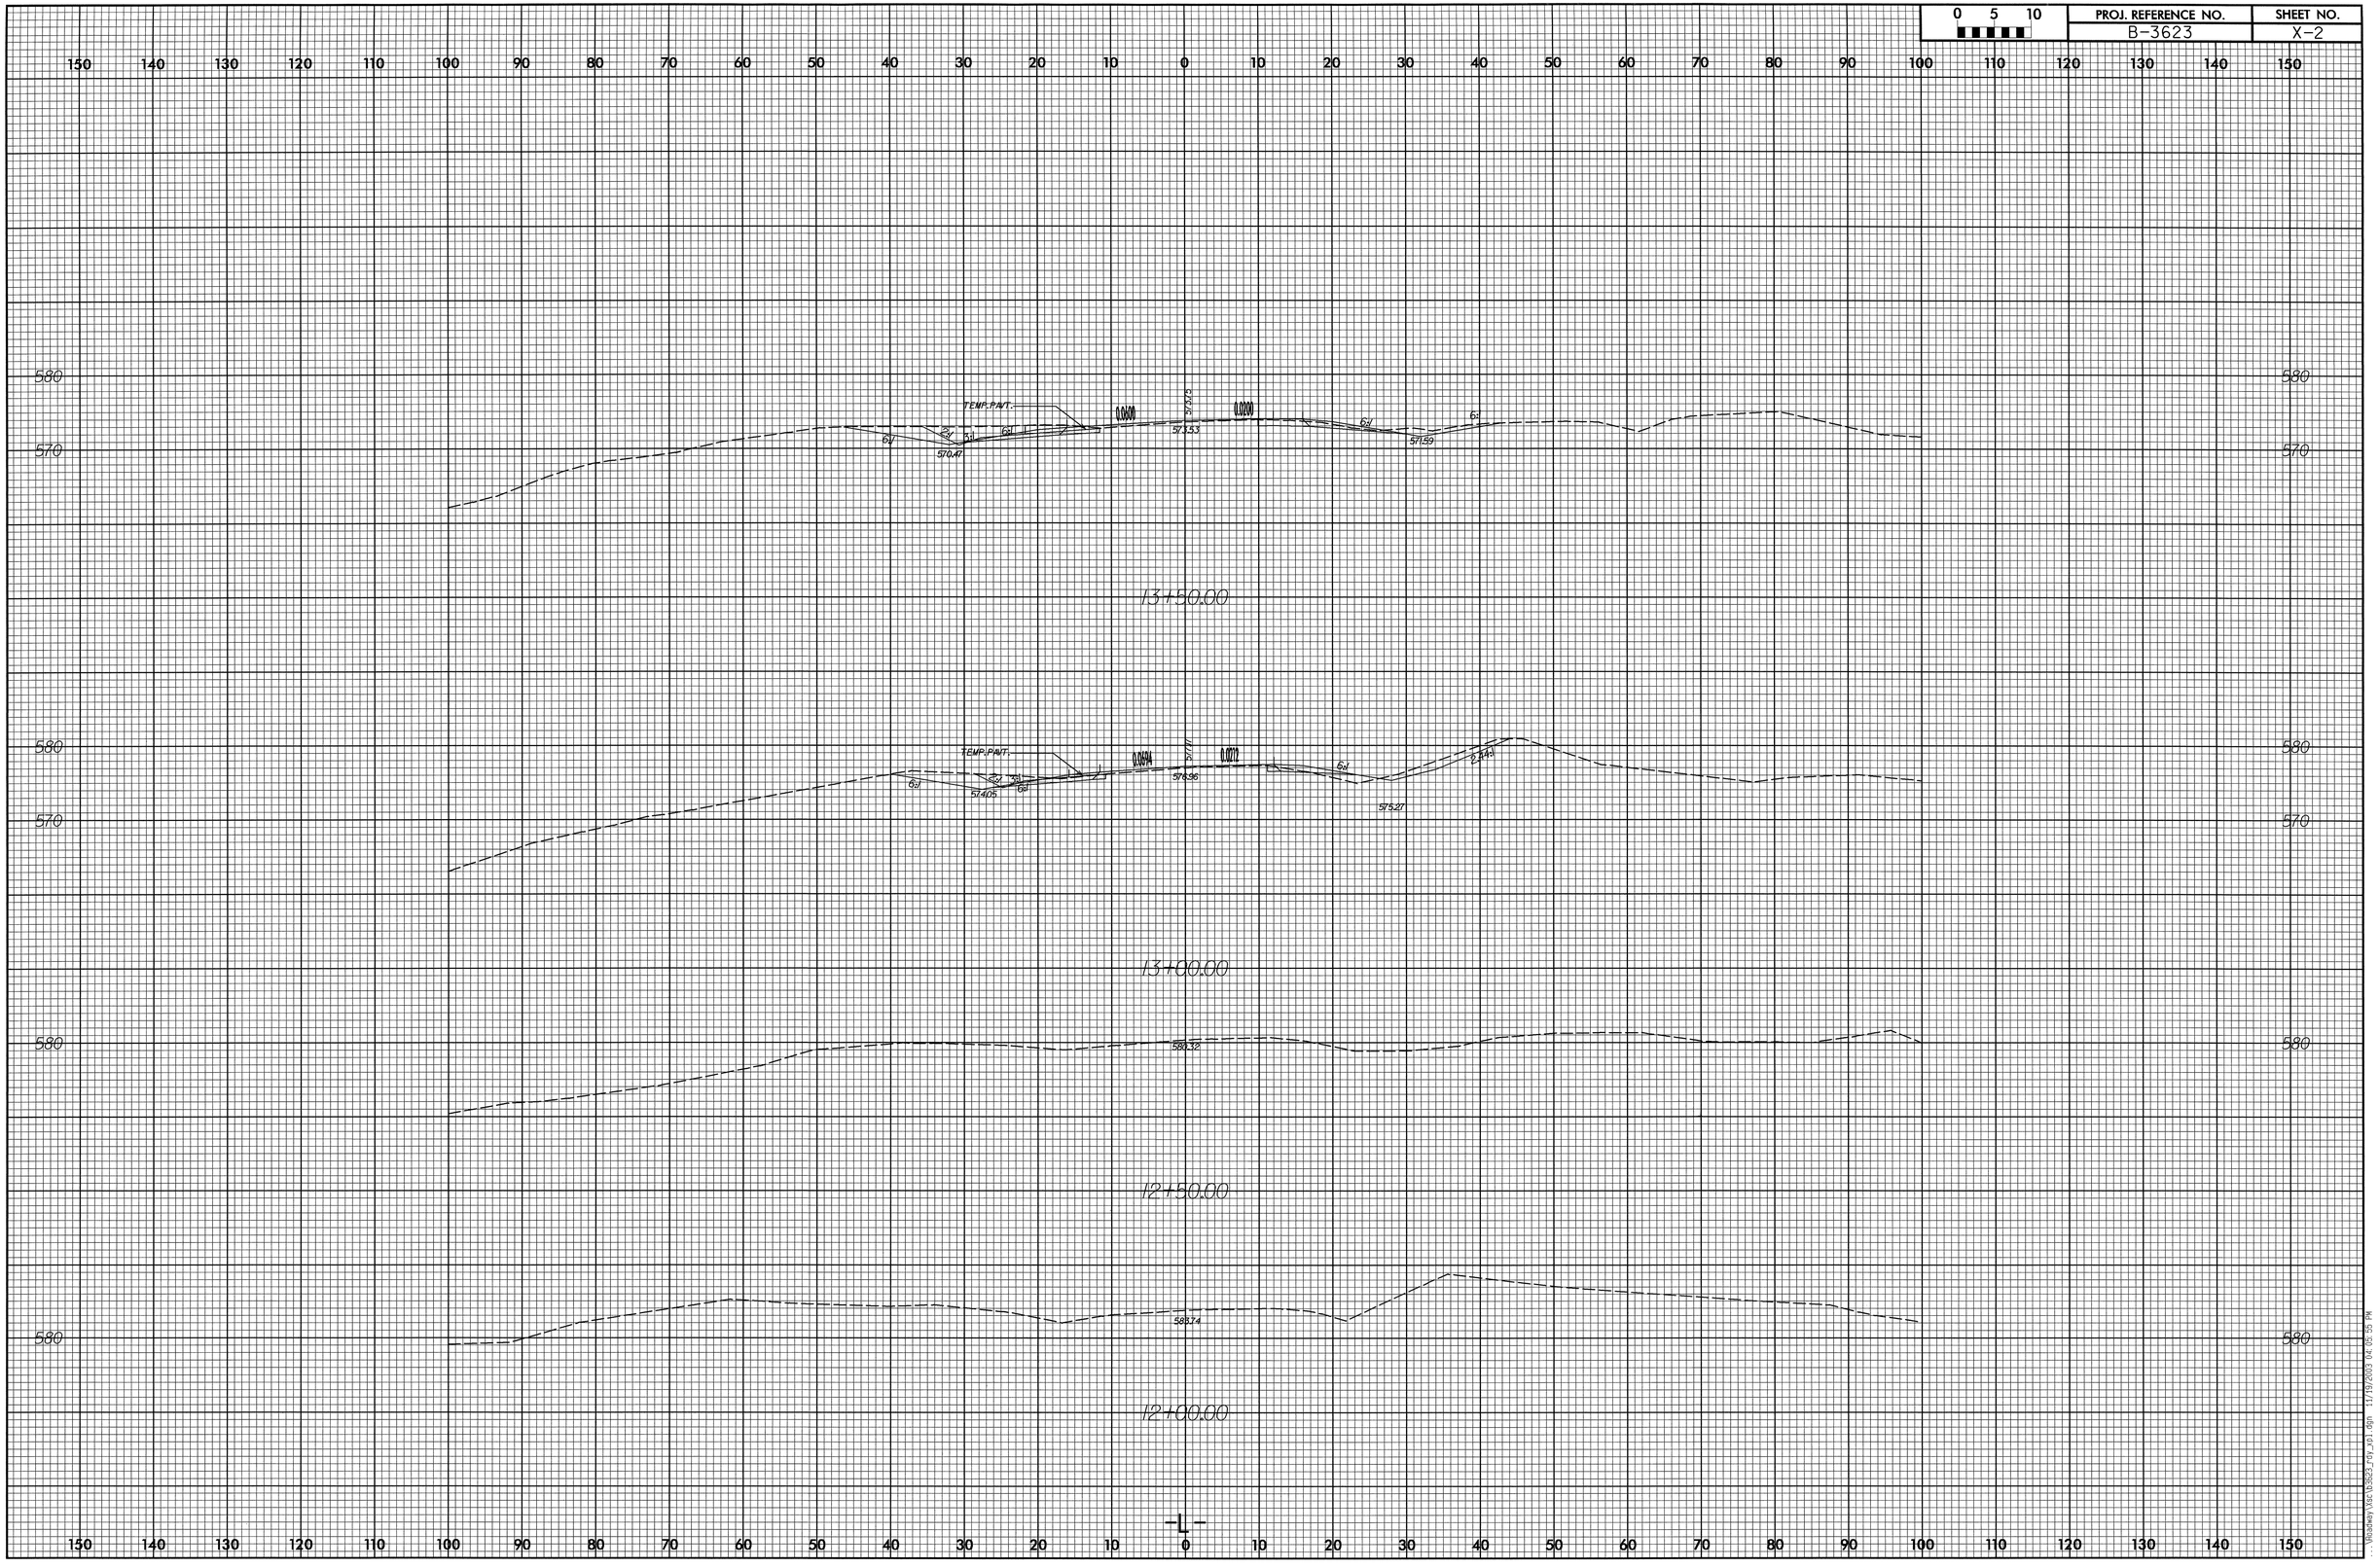0 5 10	PROJ. REFERENCE NO.	SHEET NO.
	B-3623	X-2