8/17/99

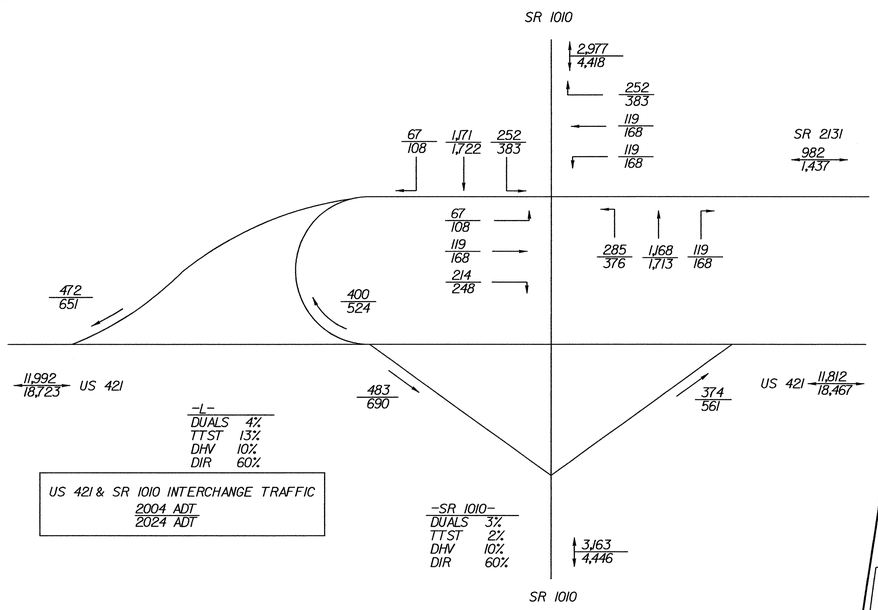

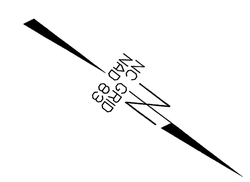

-L-
PI Sta 74+61.092
△ = 45° 39' 18.4" (LT)
L = 919.266
T = 485.603
R = 1,153.651
SE= 0.043

-RPD-
PIs Sta 10+34.829
$\triangle_1$ = 1° 30' 29.3"
$\triangle_2$ = 4° 17' 51.2"
Ls = 60.000
LT = 34.829
ST = 25.220

-RPD-
PI Sta 11+74.633
△ = 31° 58' 57.8" (LT)
L = 223.281
T = 114.633
R = 400.000
SE = 08

-RPD-
PIs Sta 13+03.292
Θs = 4° 17' 49.9"
Ls = 60.000
LT = 40.012
ST = 20.011

CLEARING AND GRUBBING
EROSION CONTROL FOR
CONSTRUCTION SHEET 23

NOTE:
PLACE TEMPORARY ROCK SEDIMENT DAMS TYPE- B AND TEMPORARY ROCK SILT CHECKS TYPE-A AT DRAINAGE OUTLETS.

METRIC
5 0 10

PROJECT REFERENCE NO.	SHEET NO.
R-2610 A	EC-25/CONST.23
R /W SHEET NO.	
ROADWAY DESIGN ENGINEER	HYDRAULICS ENGINEER
CONST.REV.	
R /W REV.	

SEE SHEET 35 & 36 FOR -L- PROFILE
SEE SHEET 38 FOR -RPD- PROFILE
SEE SHEETS 2-H & 2-I FOR DITCH DETAILS
SEE SHEETS 35 & 38 FOR DITCH PROFILES

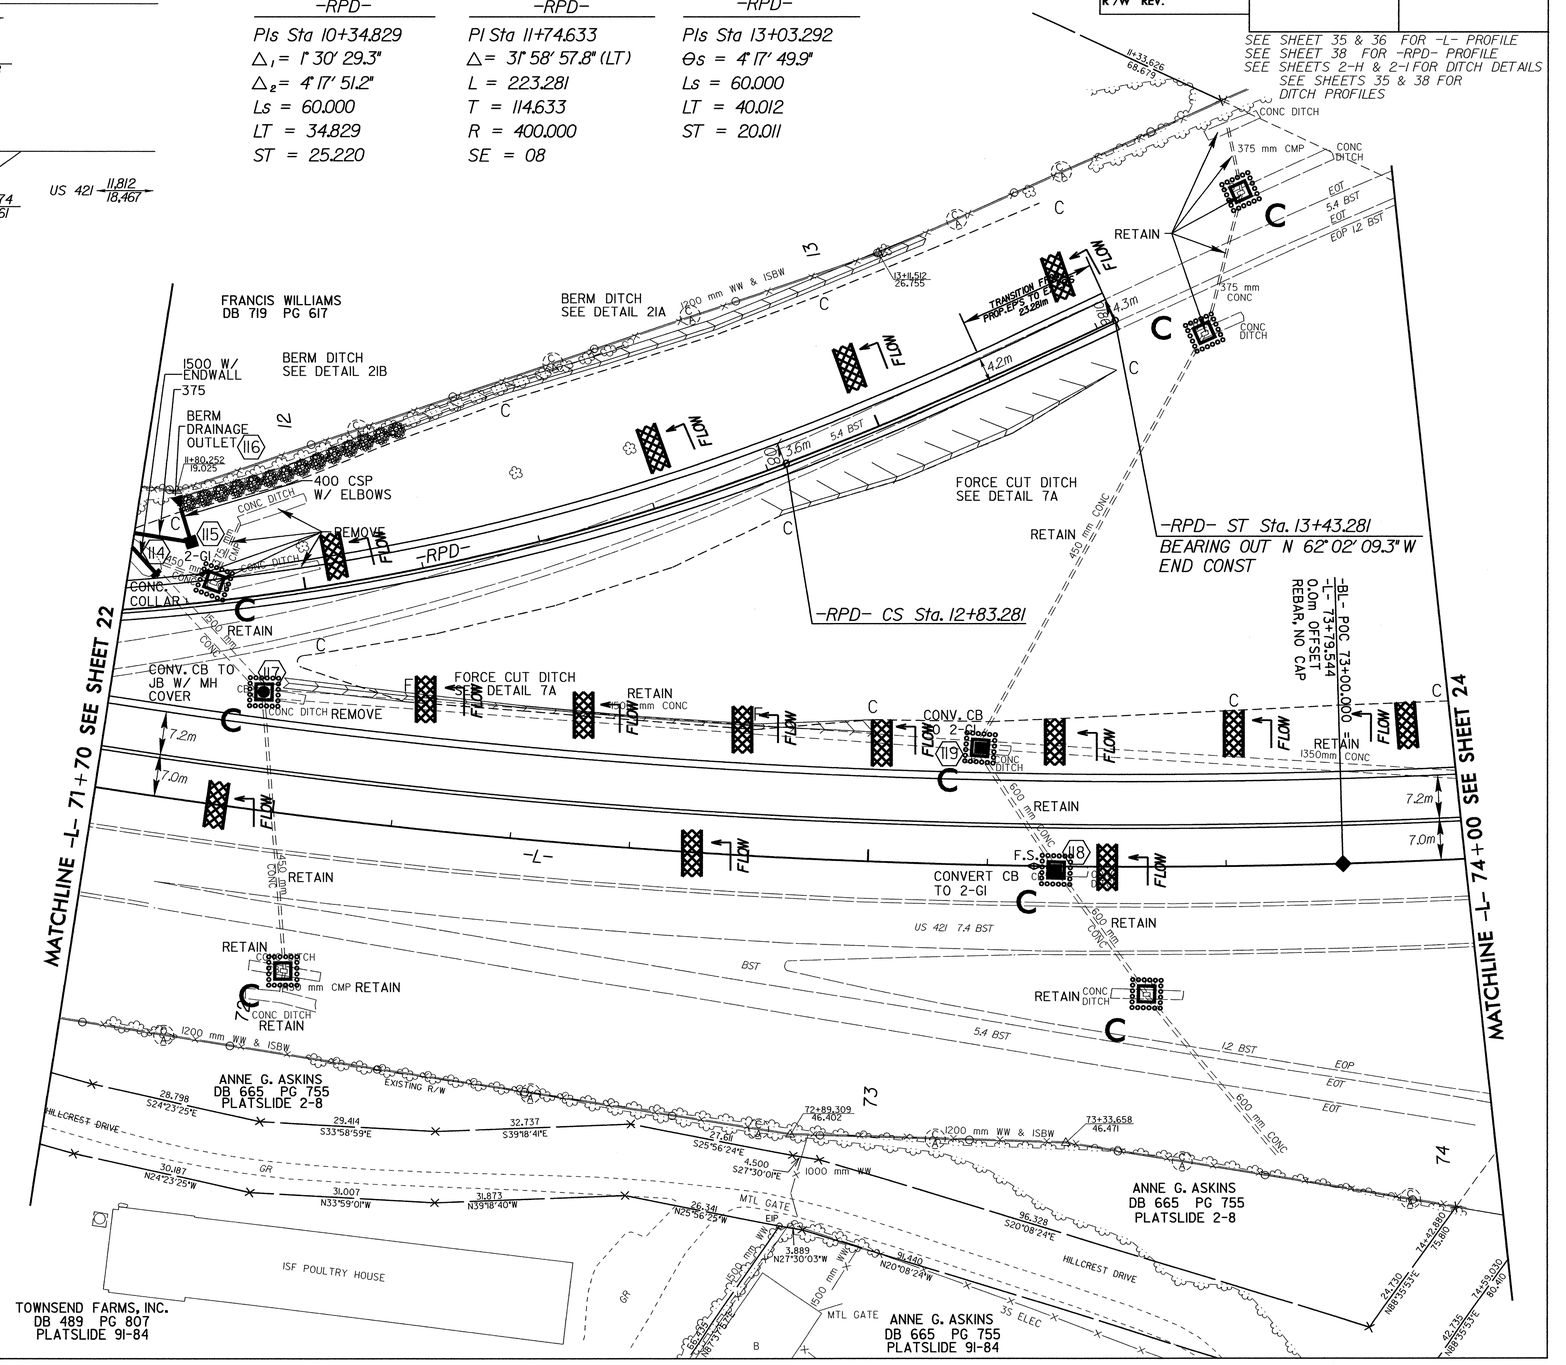

11-NOV-2003 13:03
dl_vau_roural
mlaugesch
d:\projects\r-2610a\proj\r2610aa23.psh