METRIC	PROJECT REFERENCE NO.	SHEET NO.
	R-2610A	SIGN-10

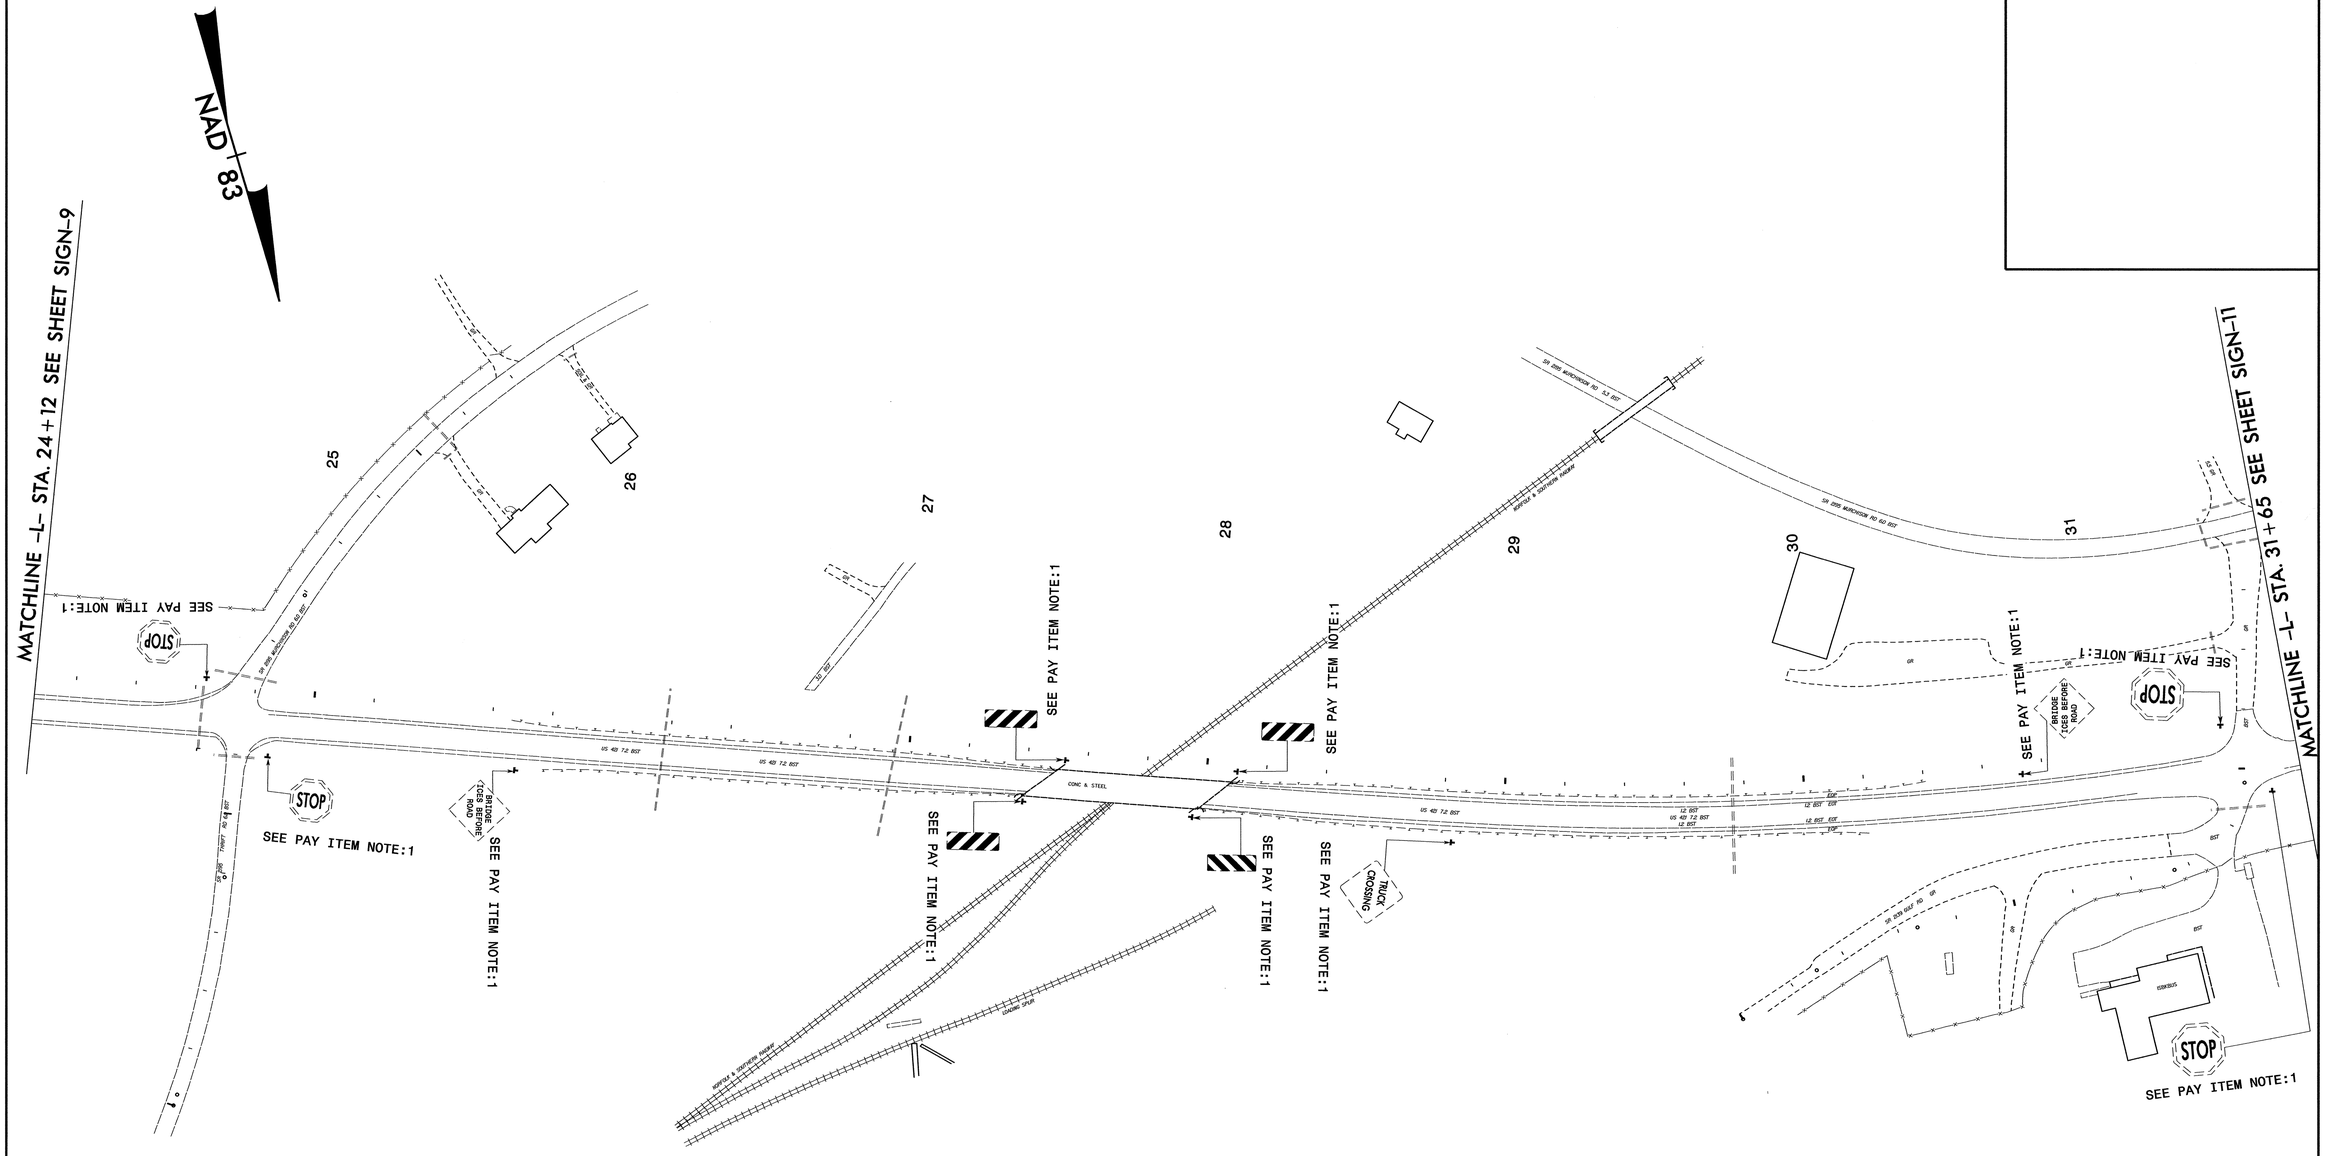
NAD 83
MATCHLINE -L- STA. 24+12 SEE SHEET SIGN-9
MATCHLINE -L- STA. 31+65 SEE SHEET SIGN-11
25
26
27
28
29
30
31
SEE PAY ITEM NOTE:1
STOP
US 421 TZ BST
US 421 TZ BST
US 421 TZ BST