PROJECT REFERENCE NO.	SHEET NO.
R-2610A	X-148

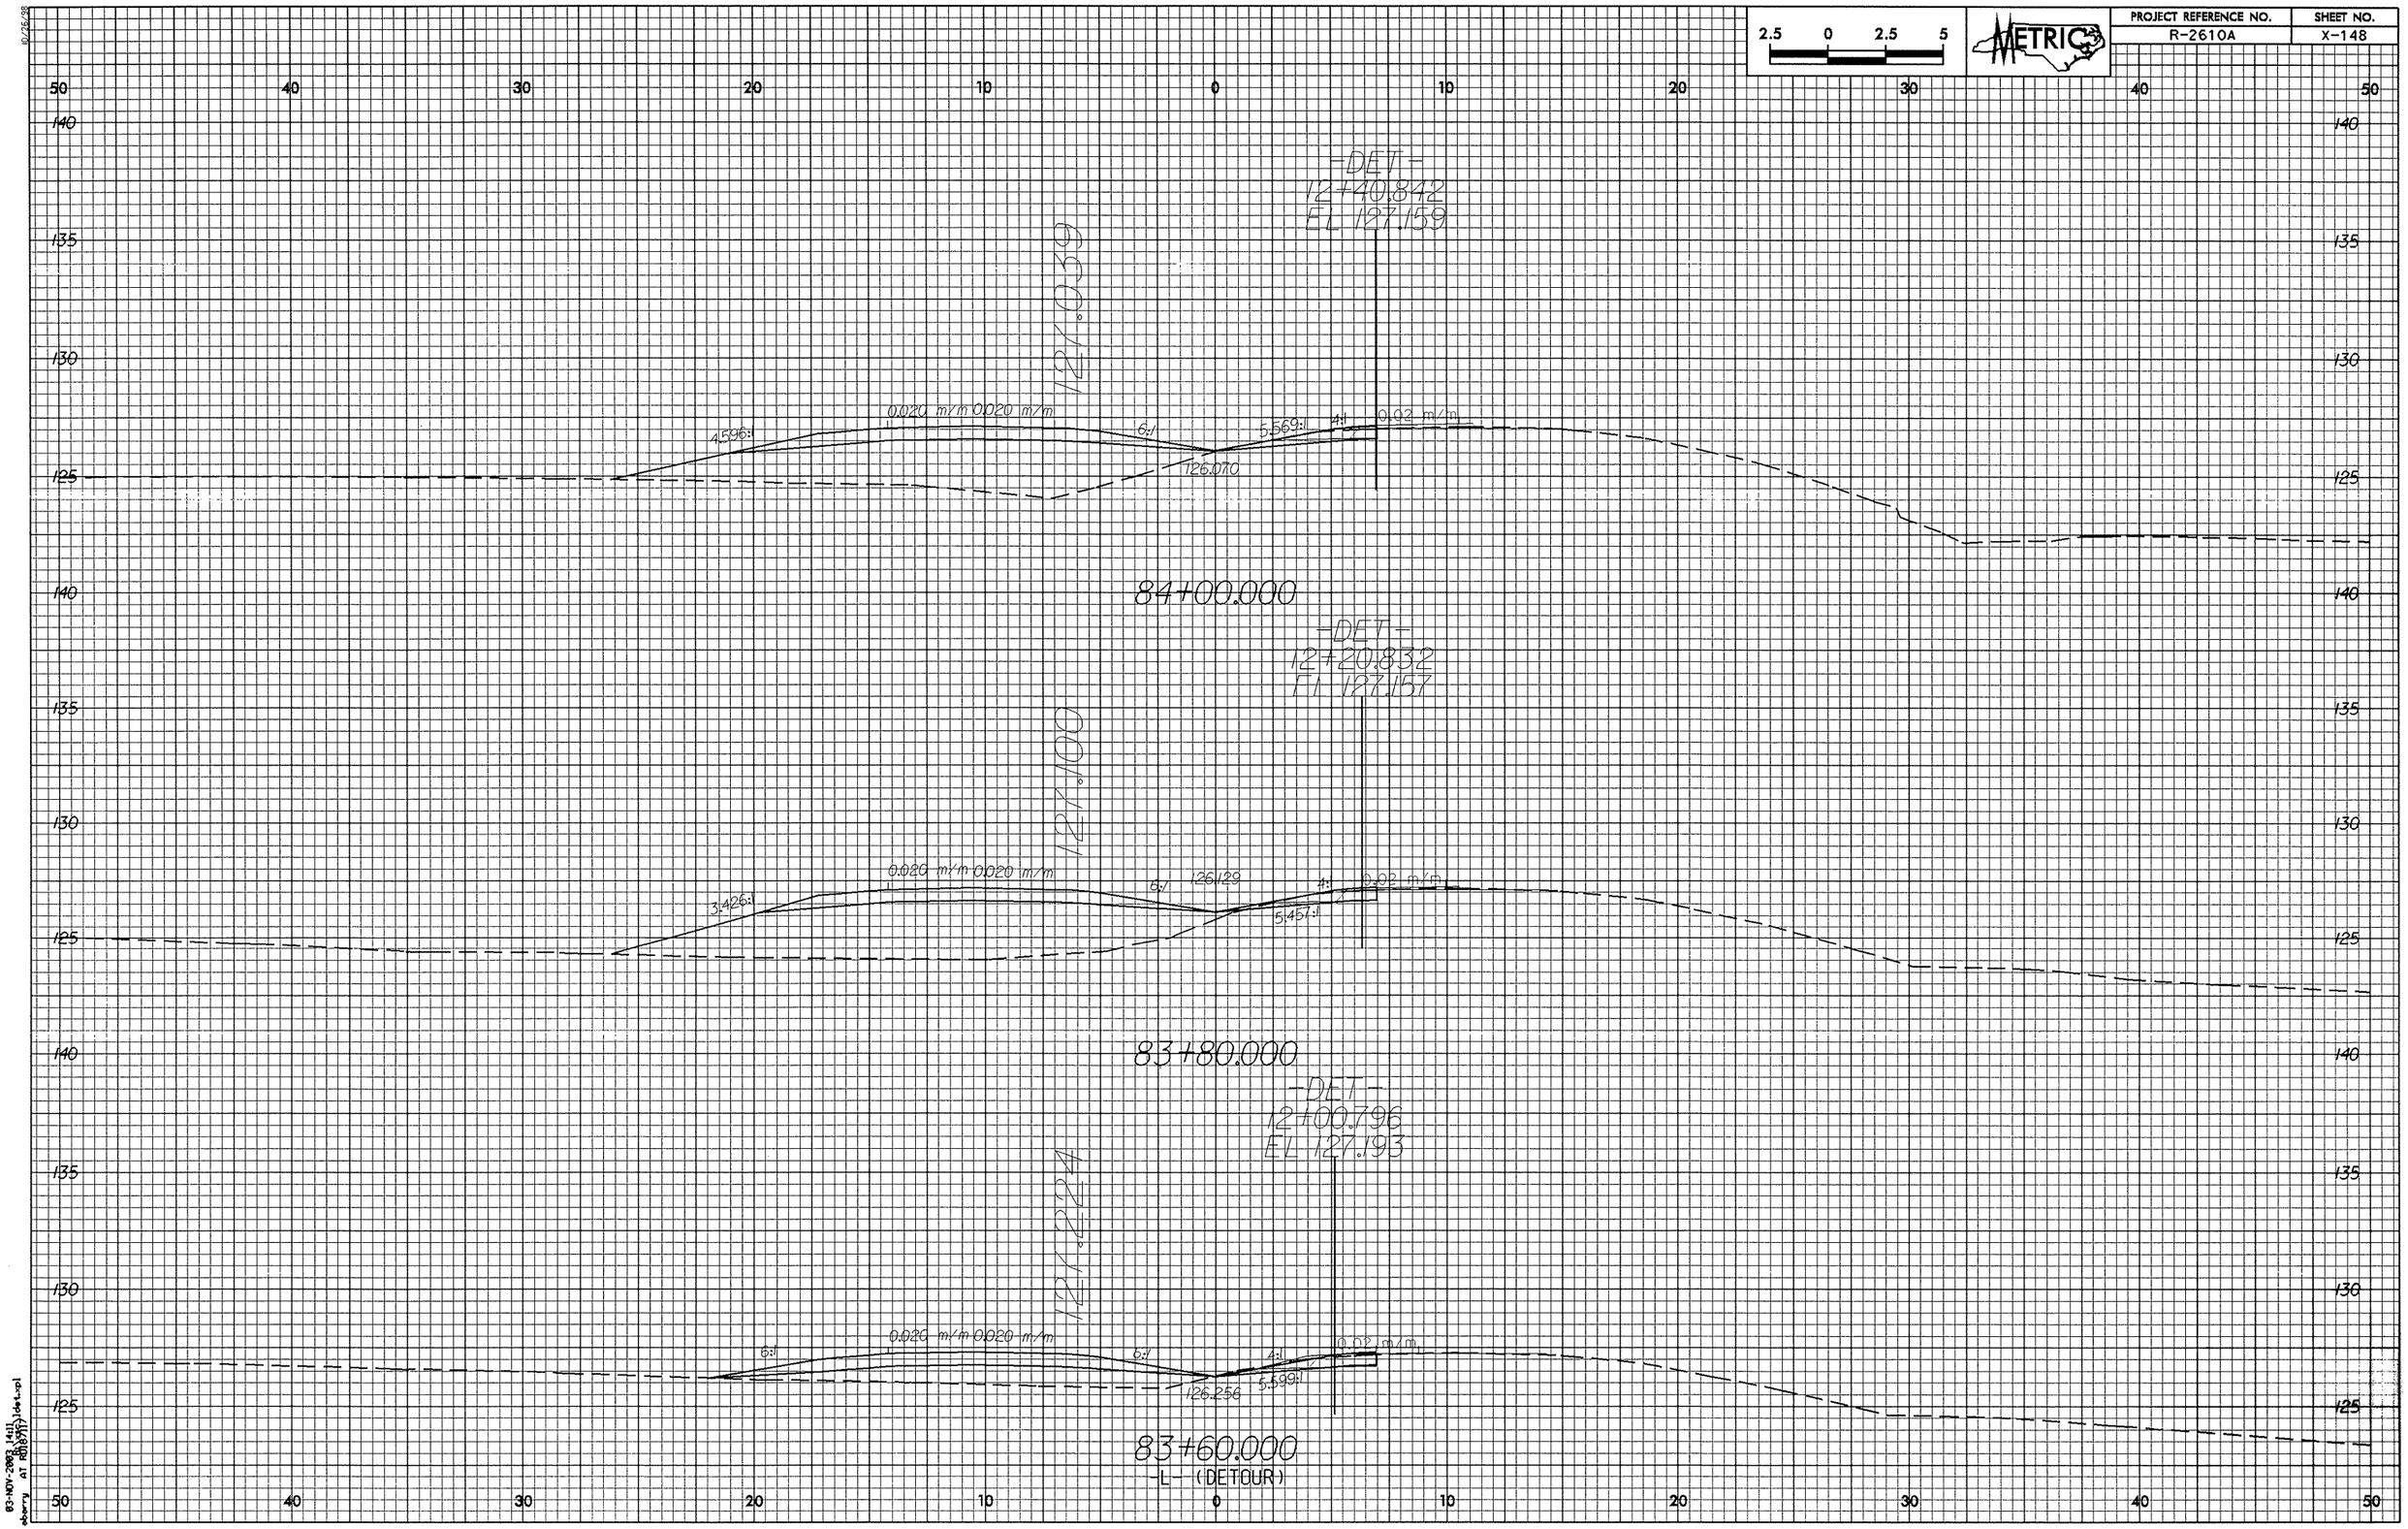

10/26/98

03-NOV-2003 14:11
rberry AT RDU71