PROJECT REFERENCE NO.	SHEET NO.
R-2610A	X-99

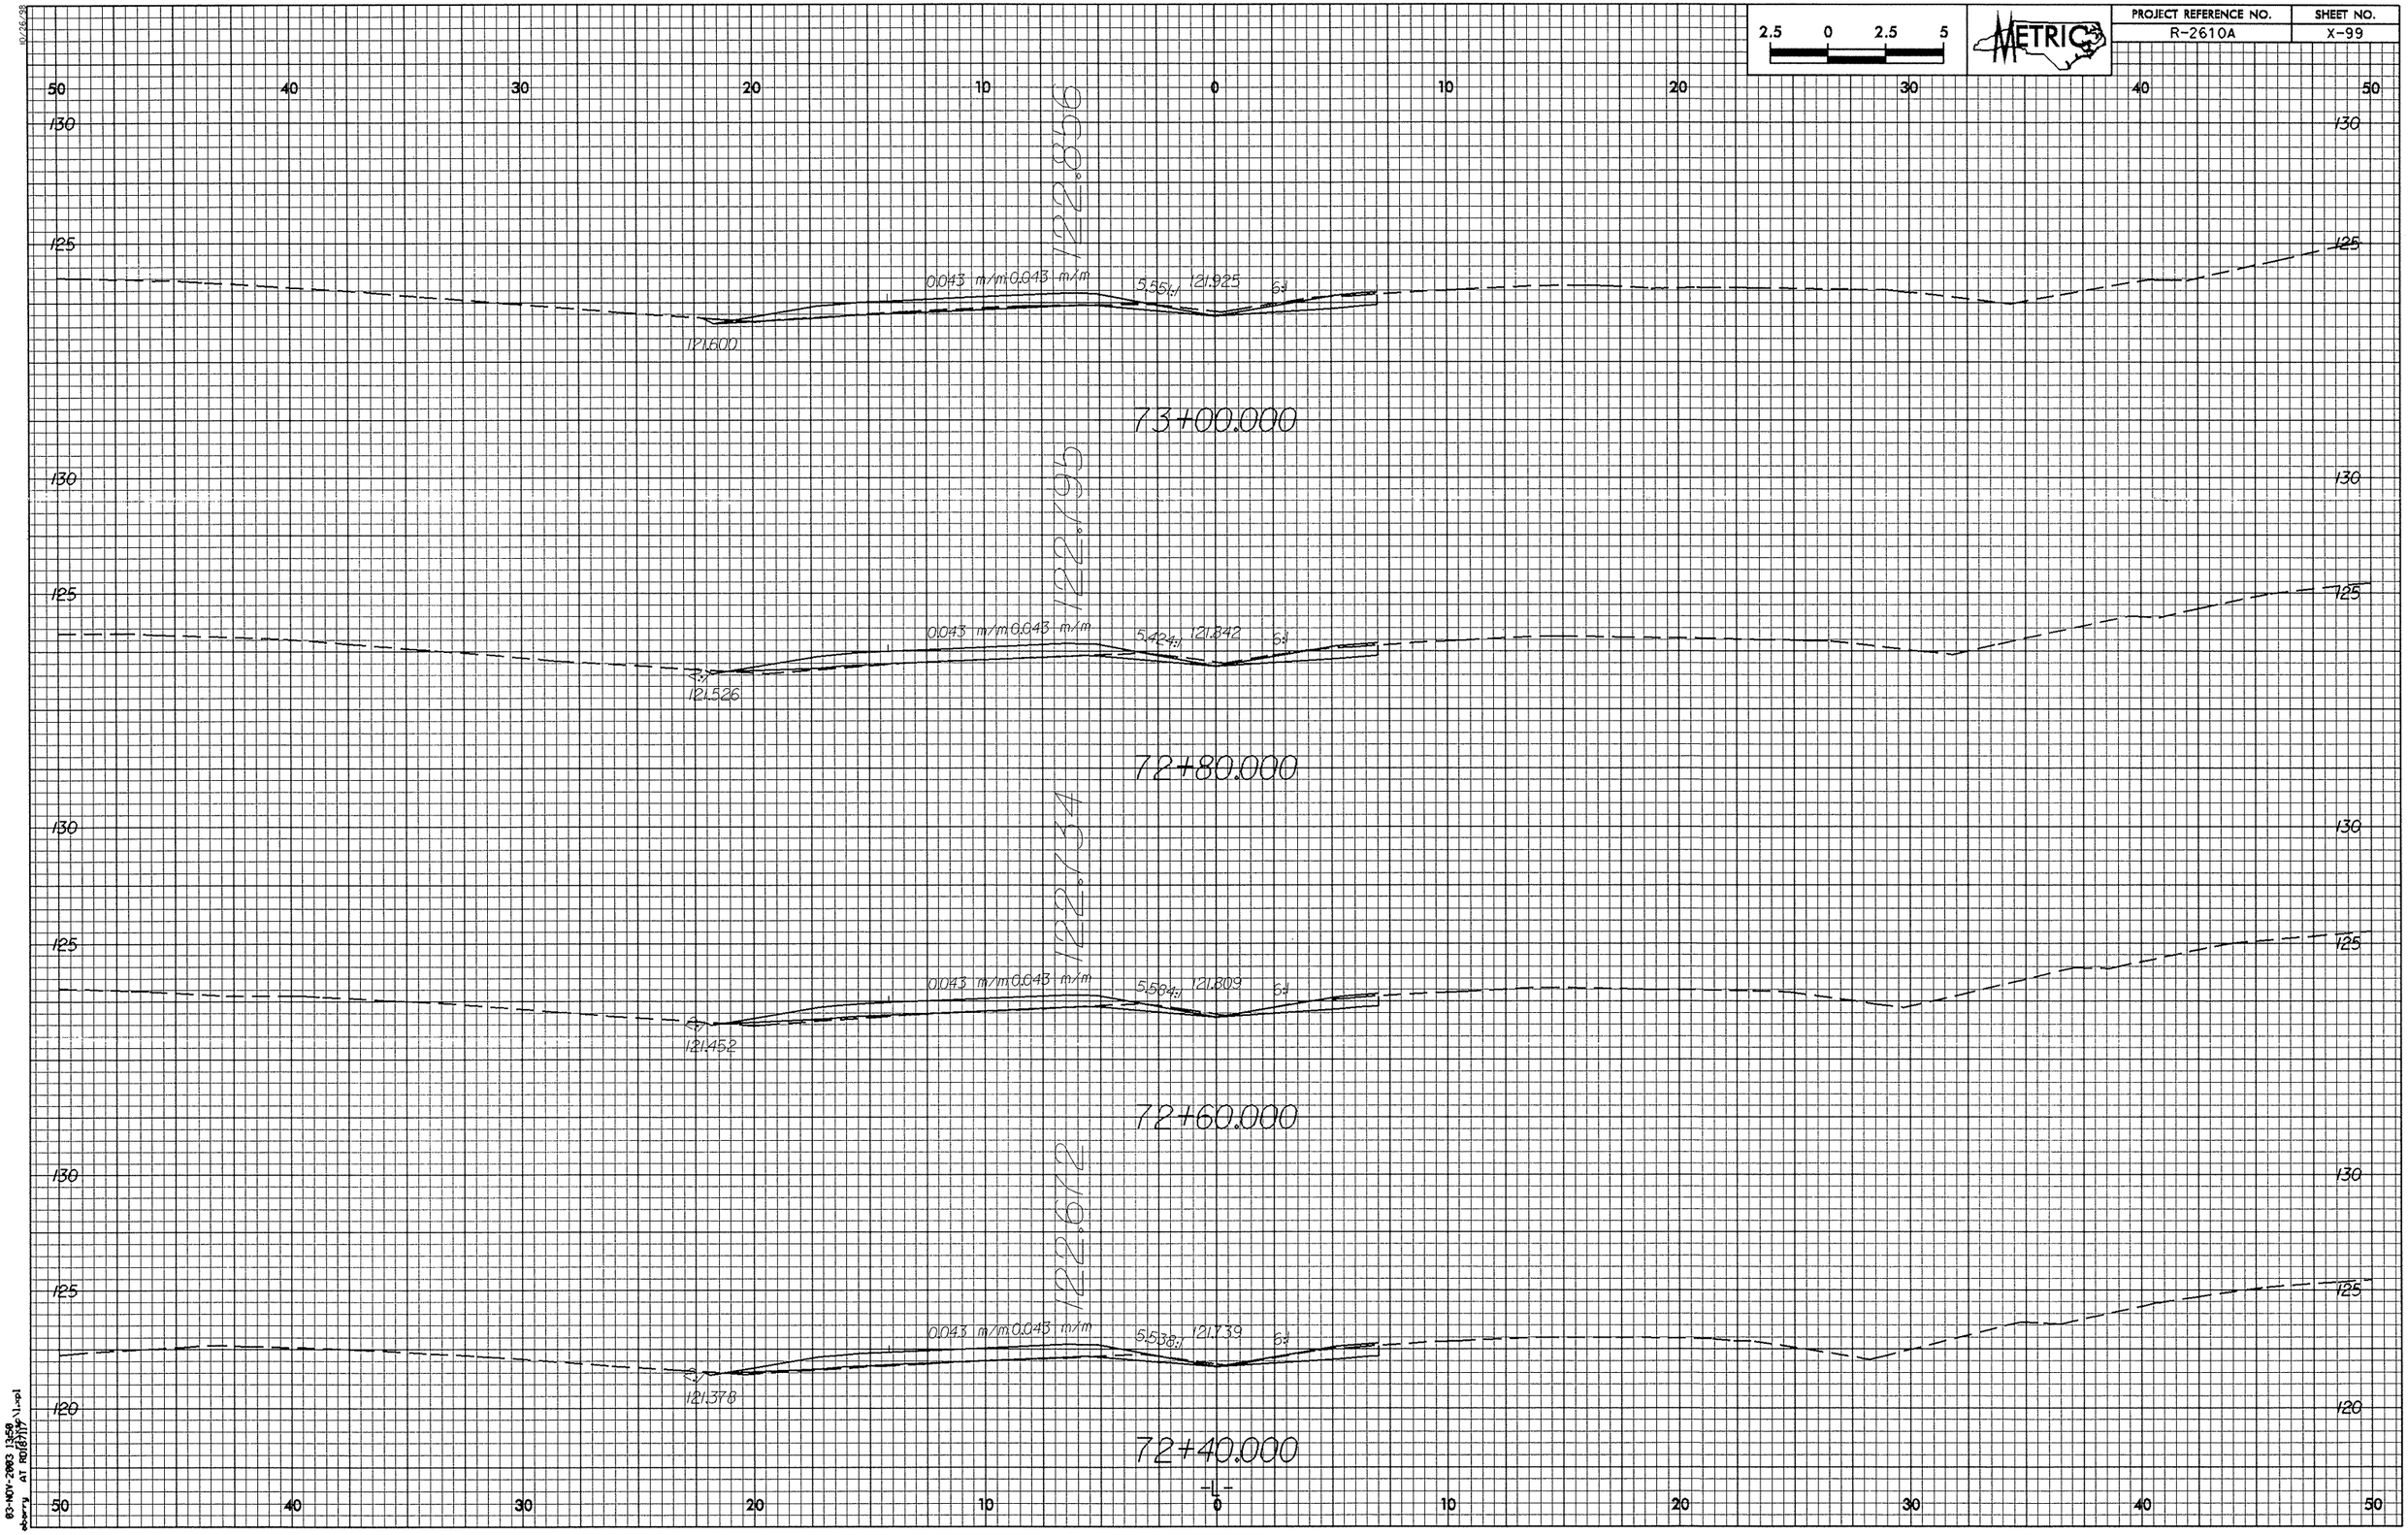

03-NOV-2003 13:59
sberry AT RD18117