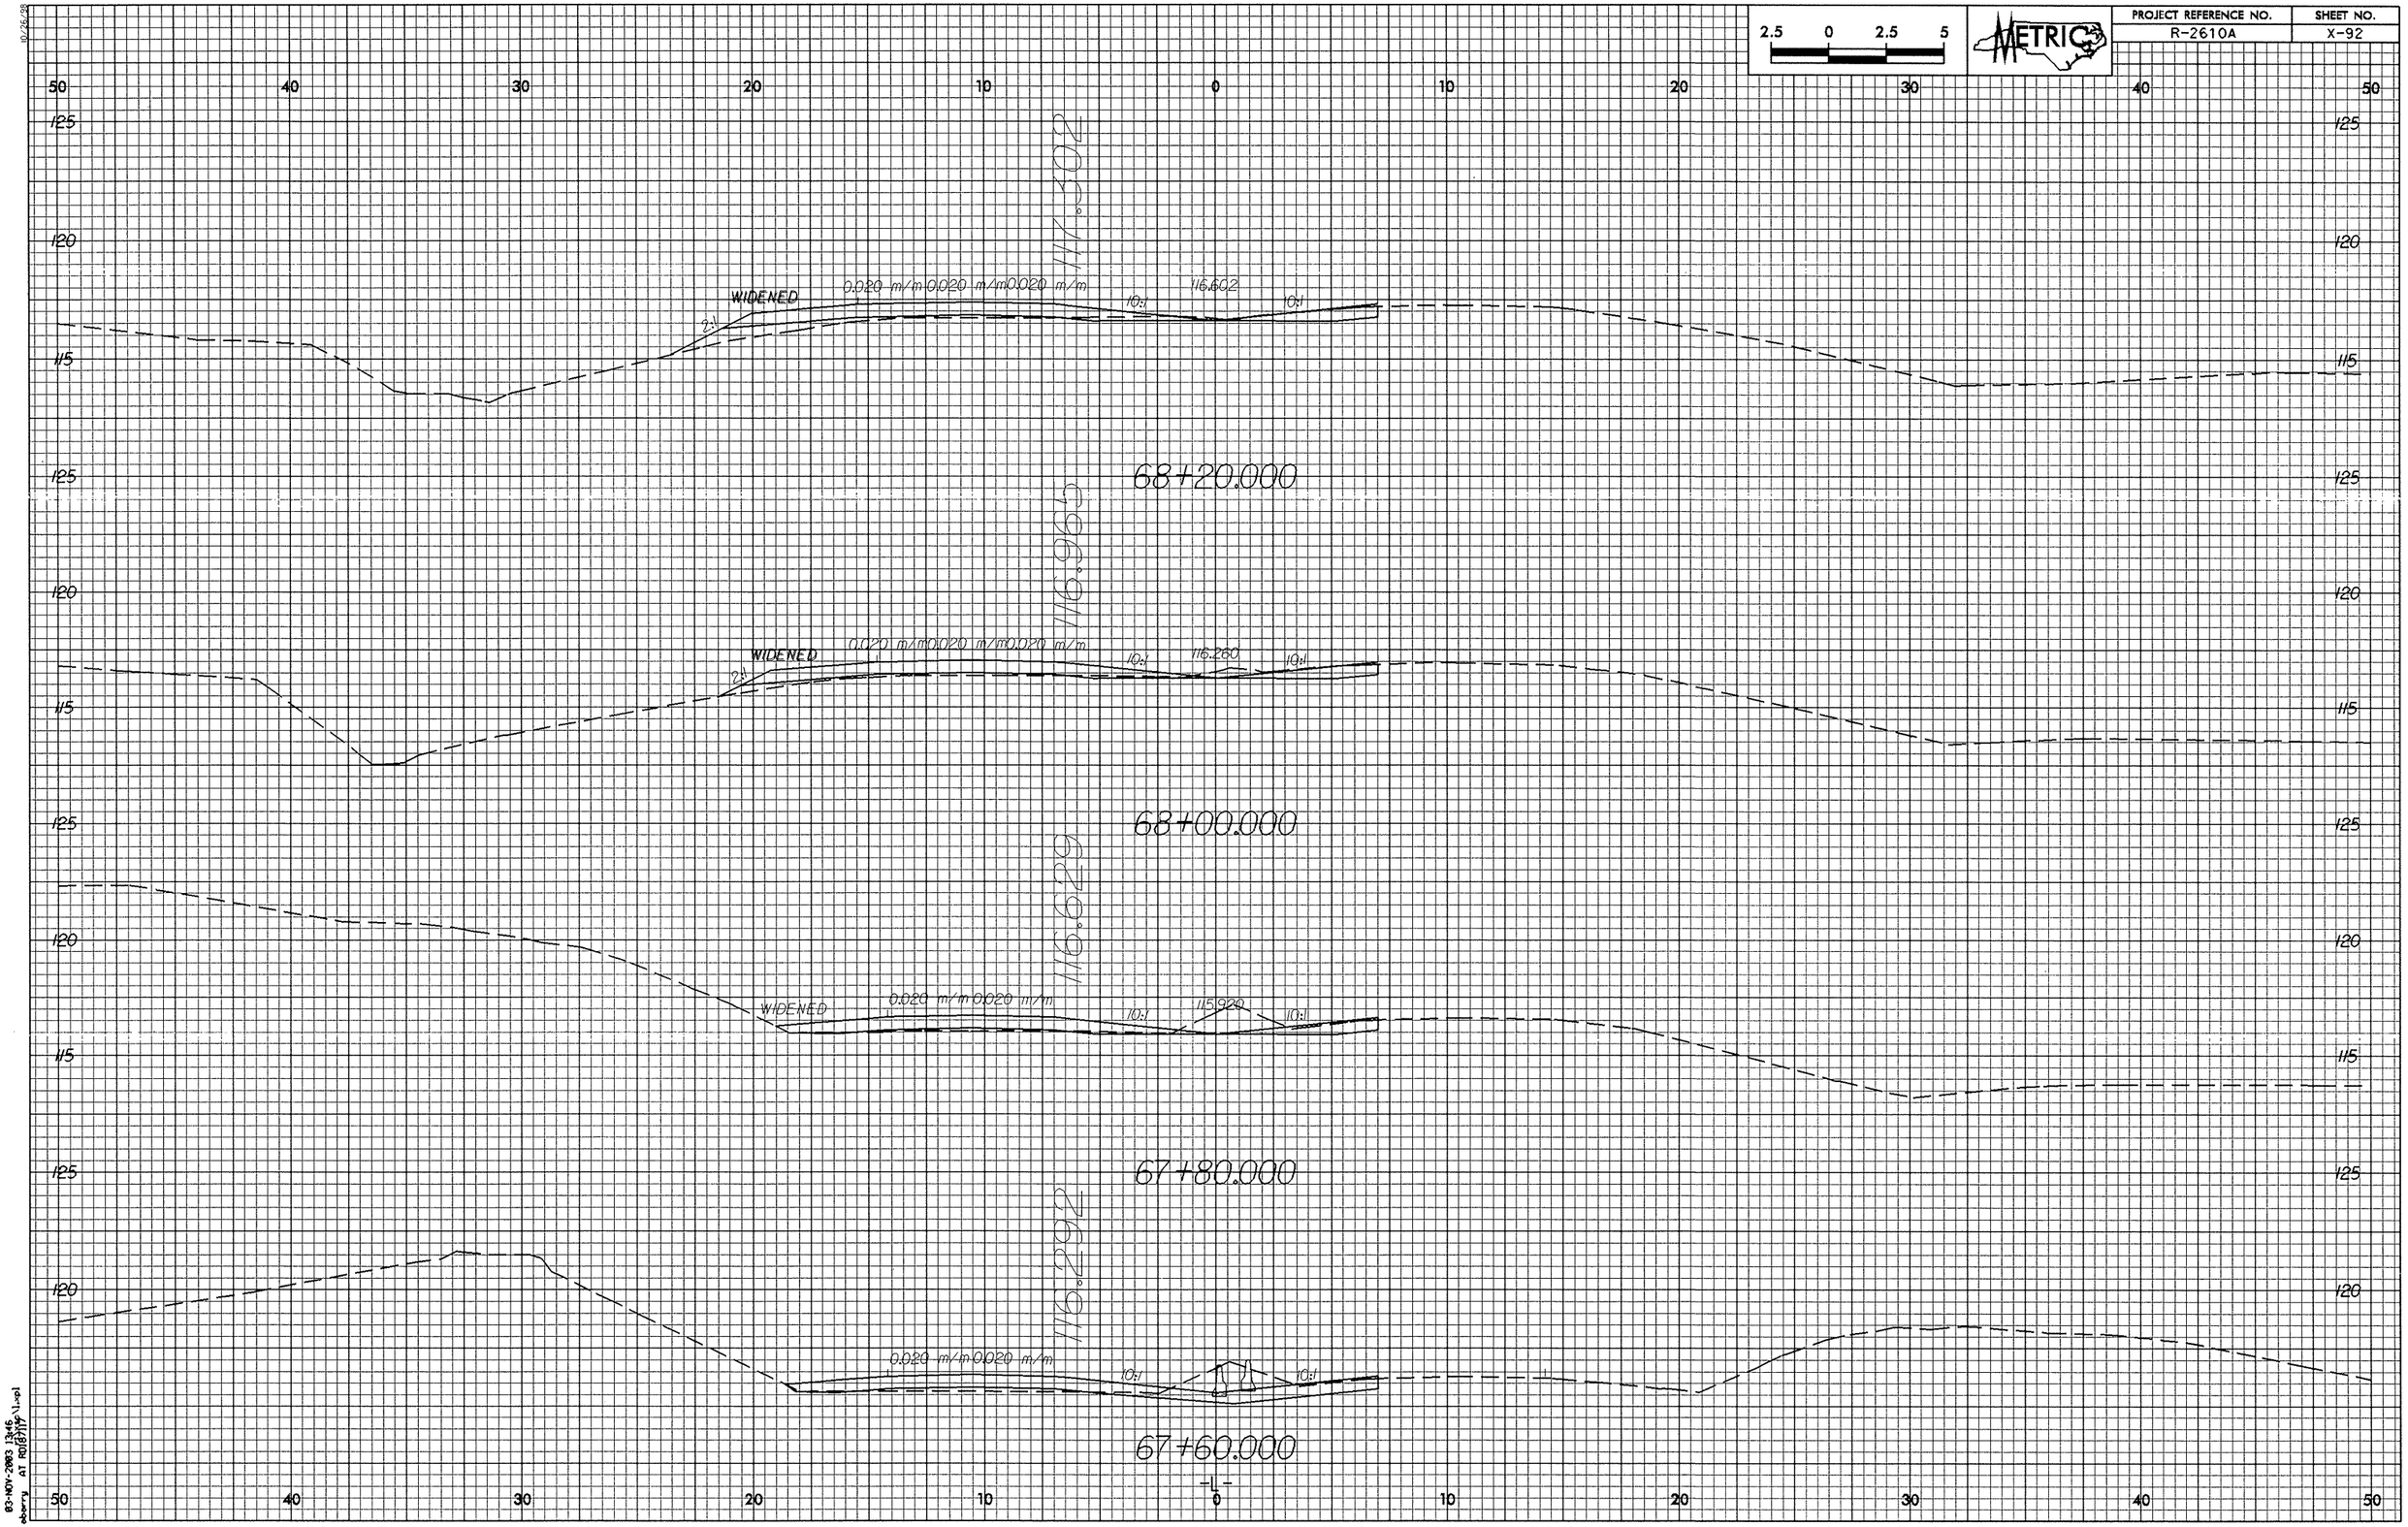

2.5 0 2.5 5
METRIC
PROJECT REFERENCE NO.
R-2610A
SHEET NO.
X-92
50 40 30 20 10 0 10 20 30 40 50
125
120
115
117.302
WIDENED
0.020 m/m 0.020 m/m 0.020 m/m
2:1
10:1
116.602
10:1
68+20.000
116.965
WIDENED
0.020 m/m 0.020 m/m 0.020 m/m
2:1
10:1
116.260
10:1
68+00.000
116.629
WIDENED
0.020 m/m 0.020 m/m
10:1
115.920
10:1
67+80.000
116.292
0.020 m/m 0.020 m/m
10:1
10:1
67+60.000
-L-