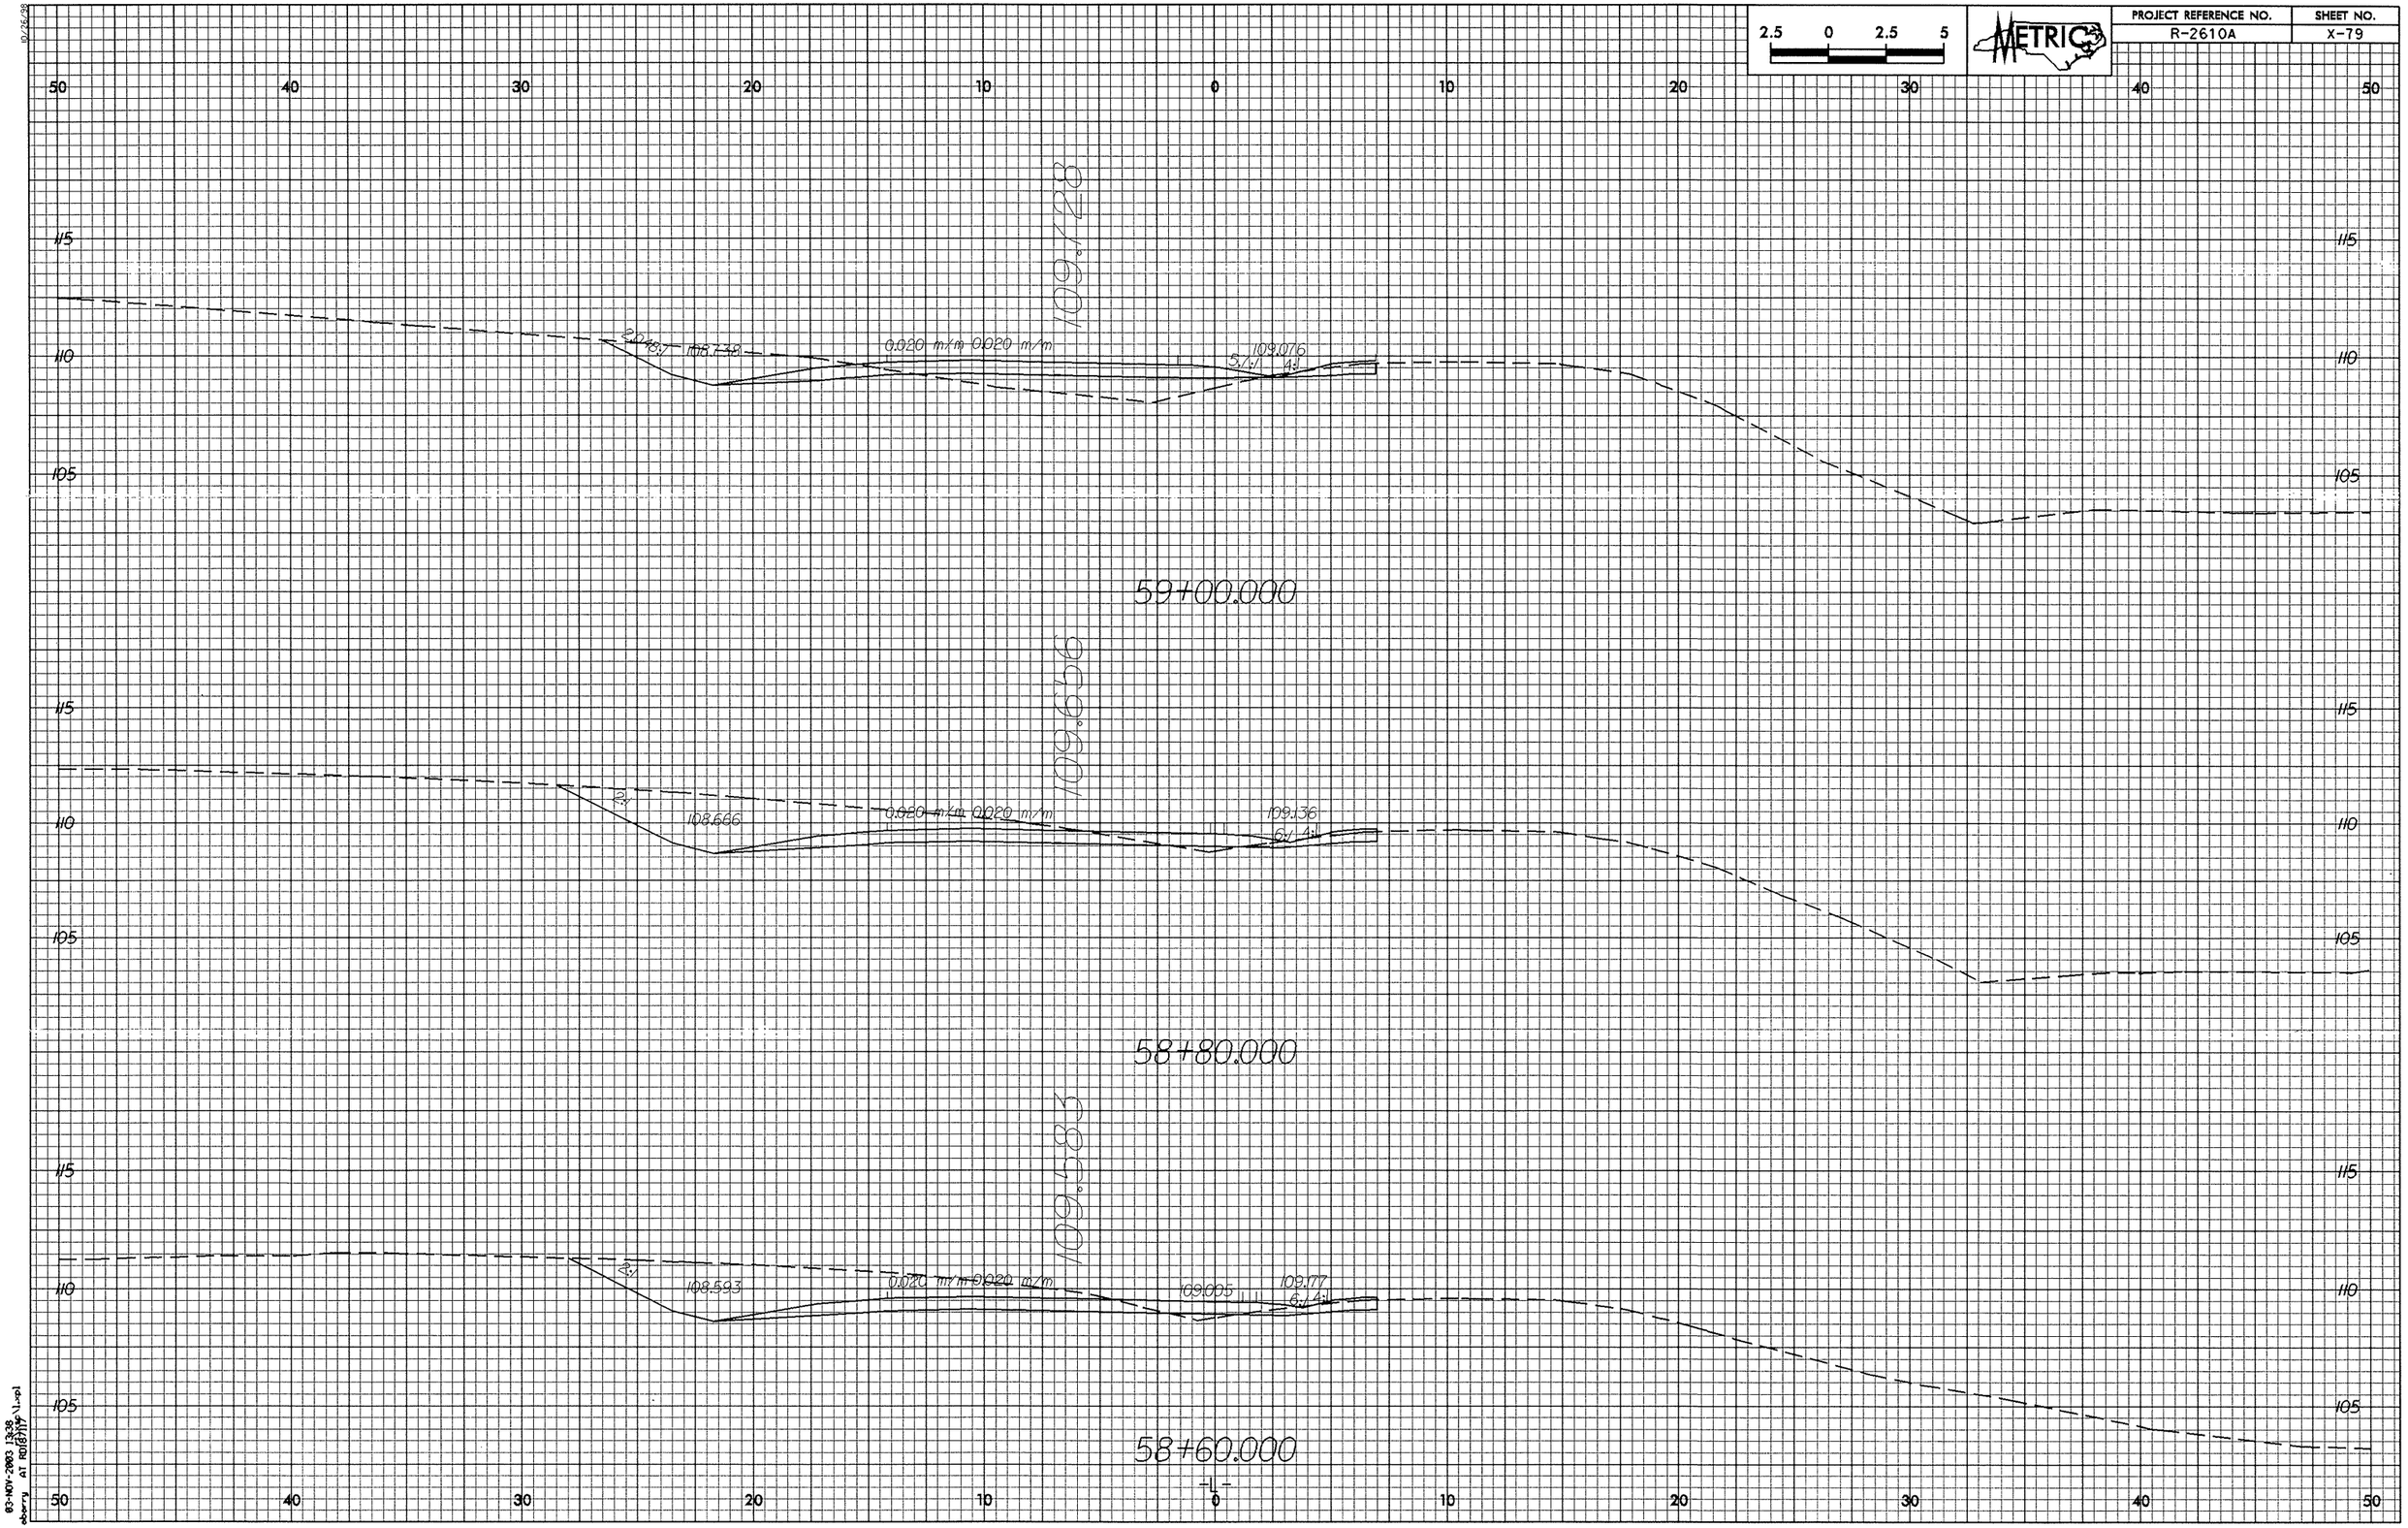
2.5 0 2.5 5
METRIC
PROJECT REFERENCE NO.
R-2610A
SHEET NO.
X-79
50 40 30 20 10 0 10 20 30 40 50
115
110
105
109.728
59+00.000
109.666
58+80.000
109.583
58+60.000
-L-
0.020 m/m
0.020 m/m
109.076
109.36
109.77
108.666
108.593
109.005
03-NOV-2003 13:38
eberry AT RD(87)19