| PROJECT REFERENCE NO. | SHEET NO. |
|---|---|
| R-2610A | X-68 |

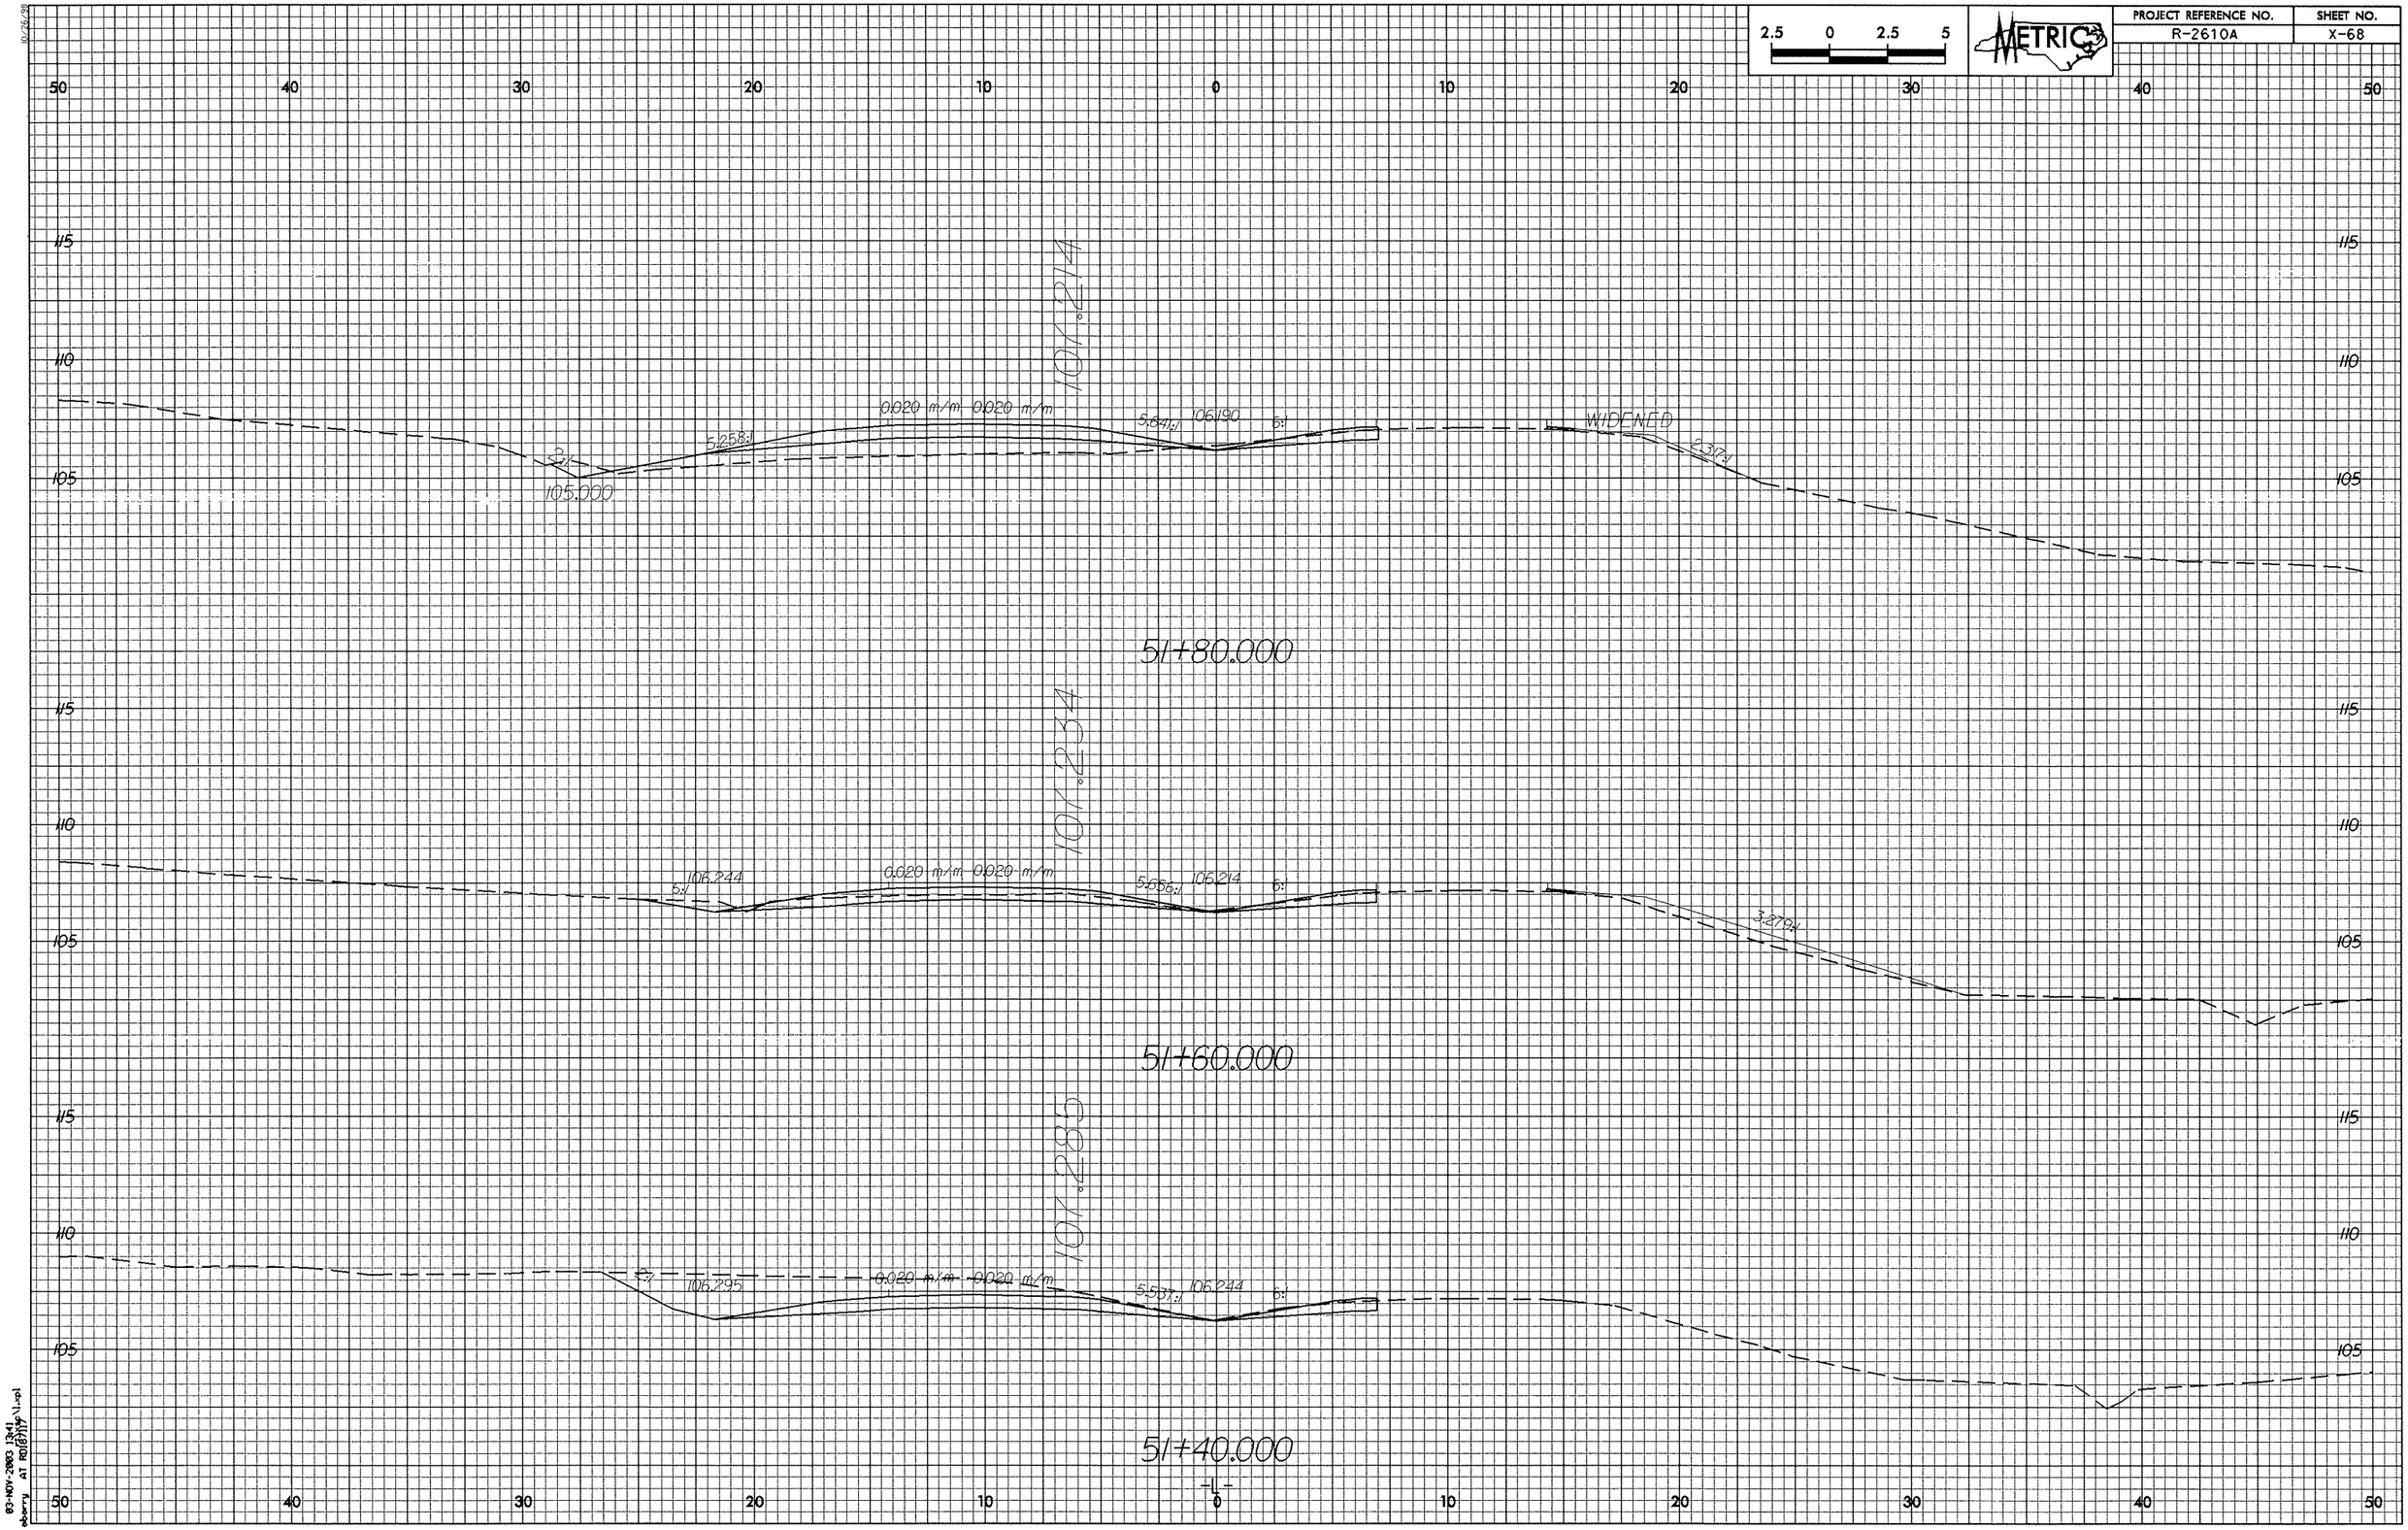




03-NOV-2003 13:41
nberry at R0(8)\jf\1.-pl