PROJECT REFERENCE NO.	SHEET NO.
R-2610A	X-47

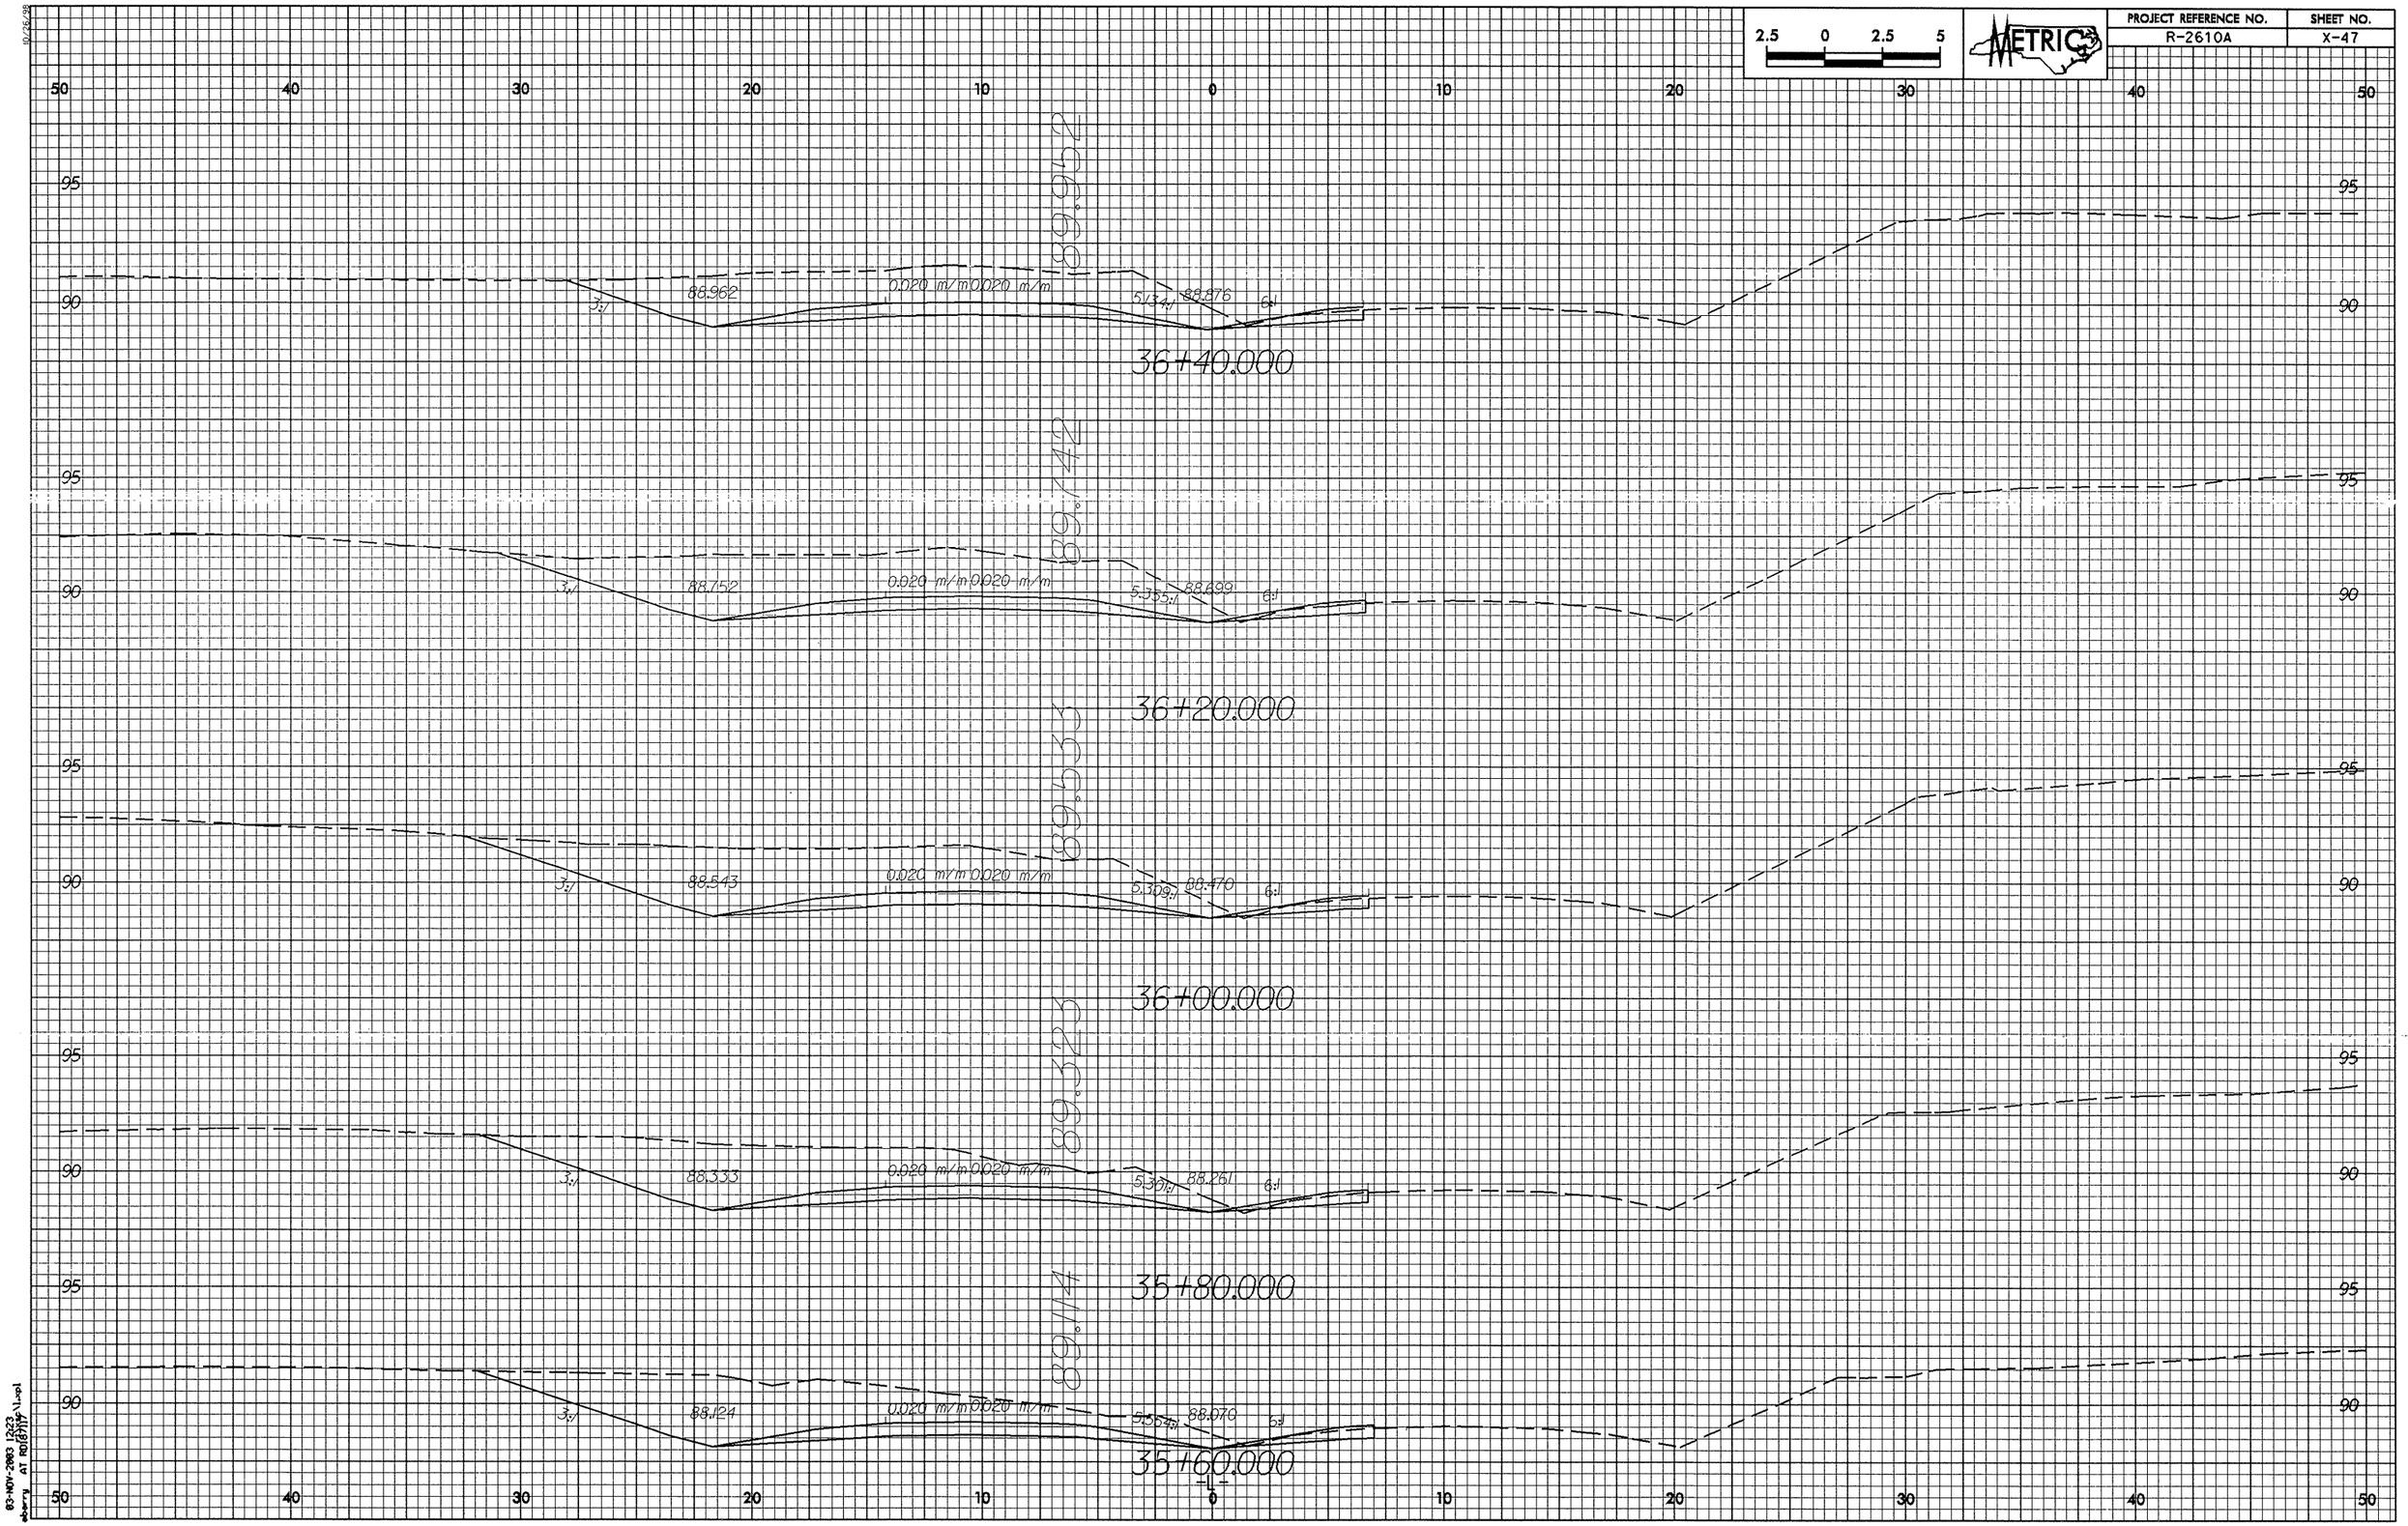

03-NOV-2003 13:23
eberry AT RD18117 R:\2\1.vsl