PROJECT REFERENCE NO.	SHEET NO.
R-2610A	X-16

2.5 0 2.5 5

METRIC

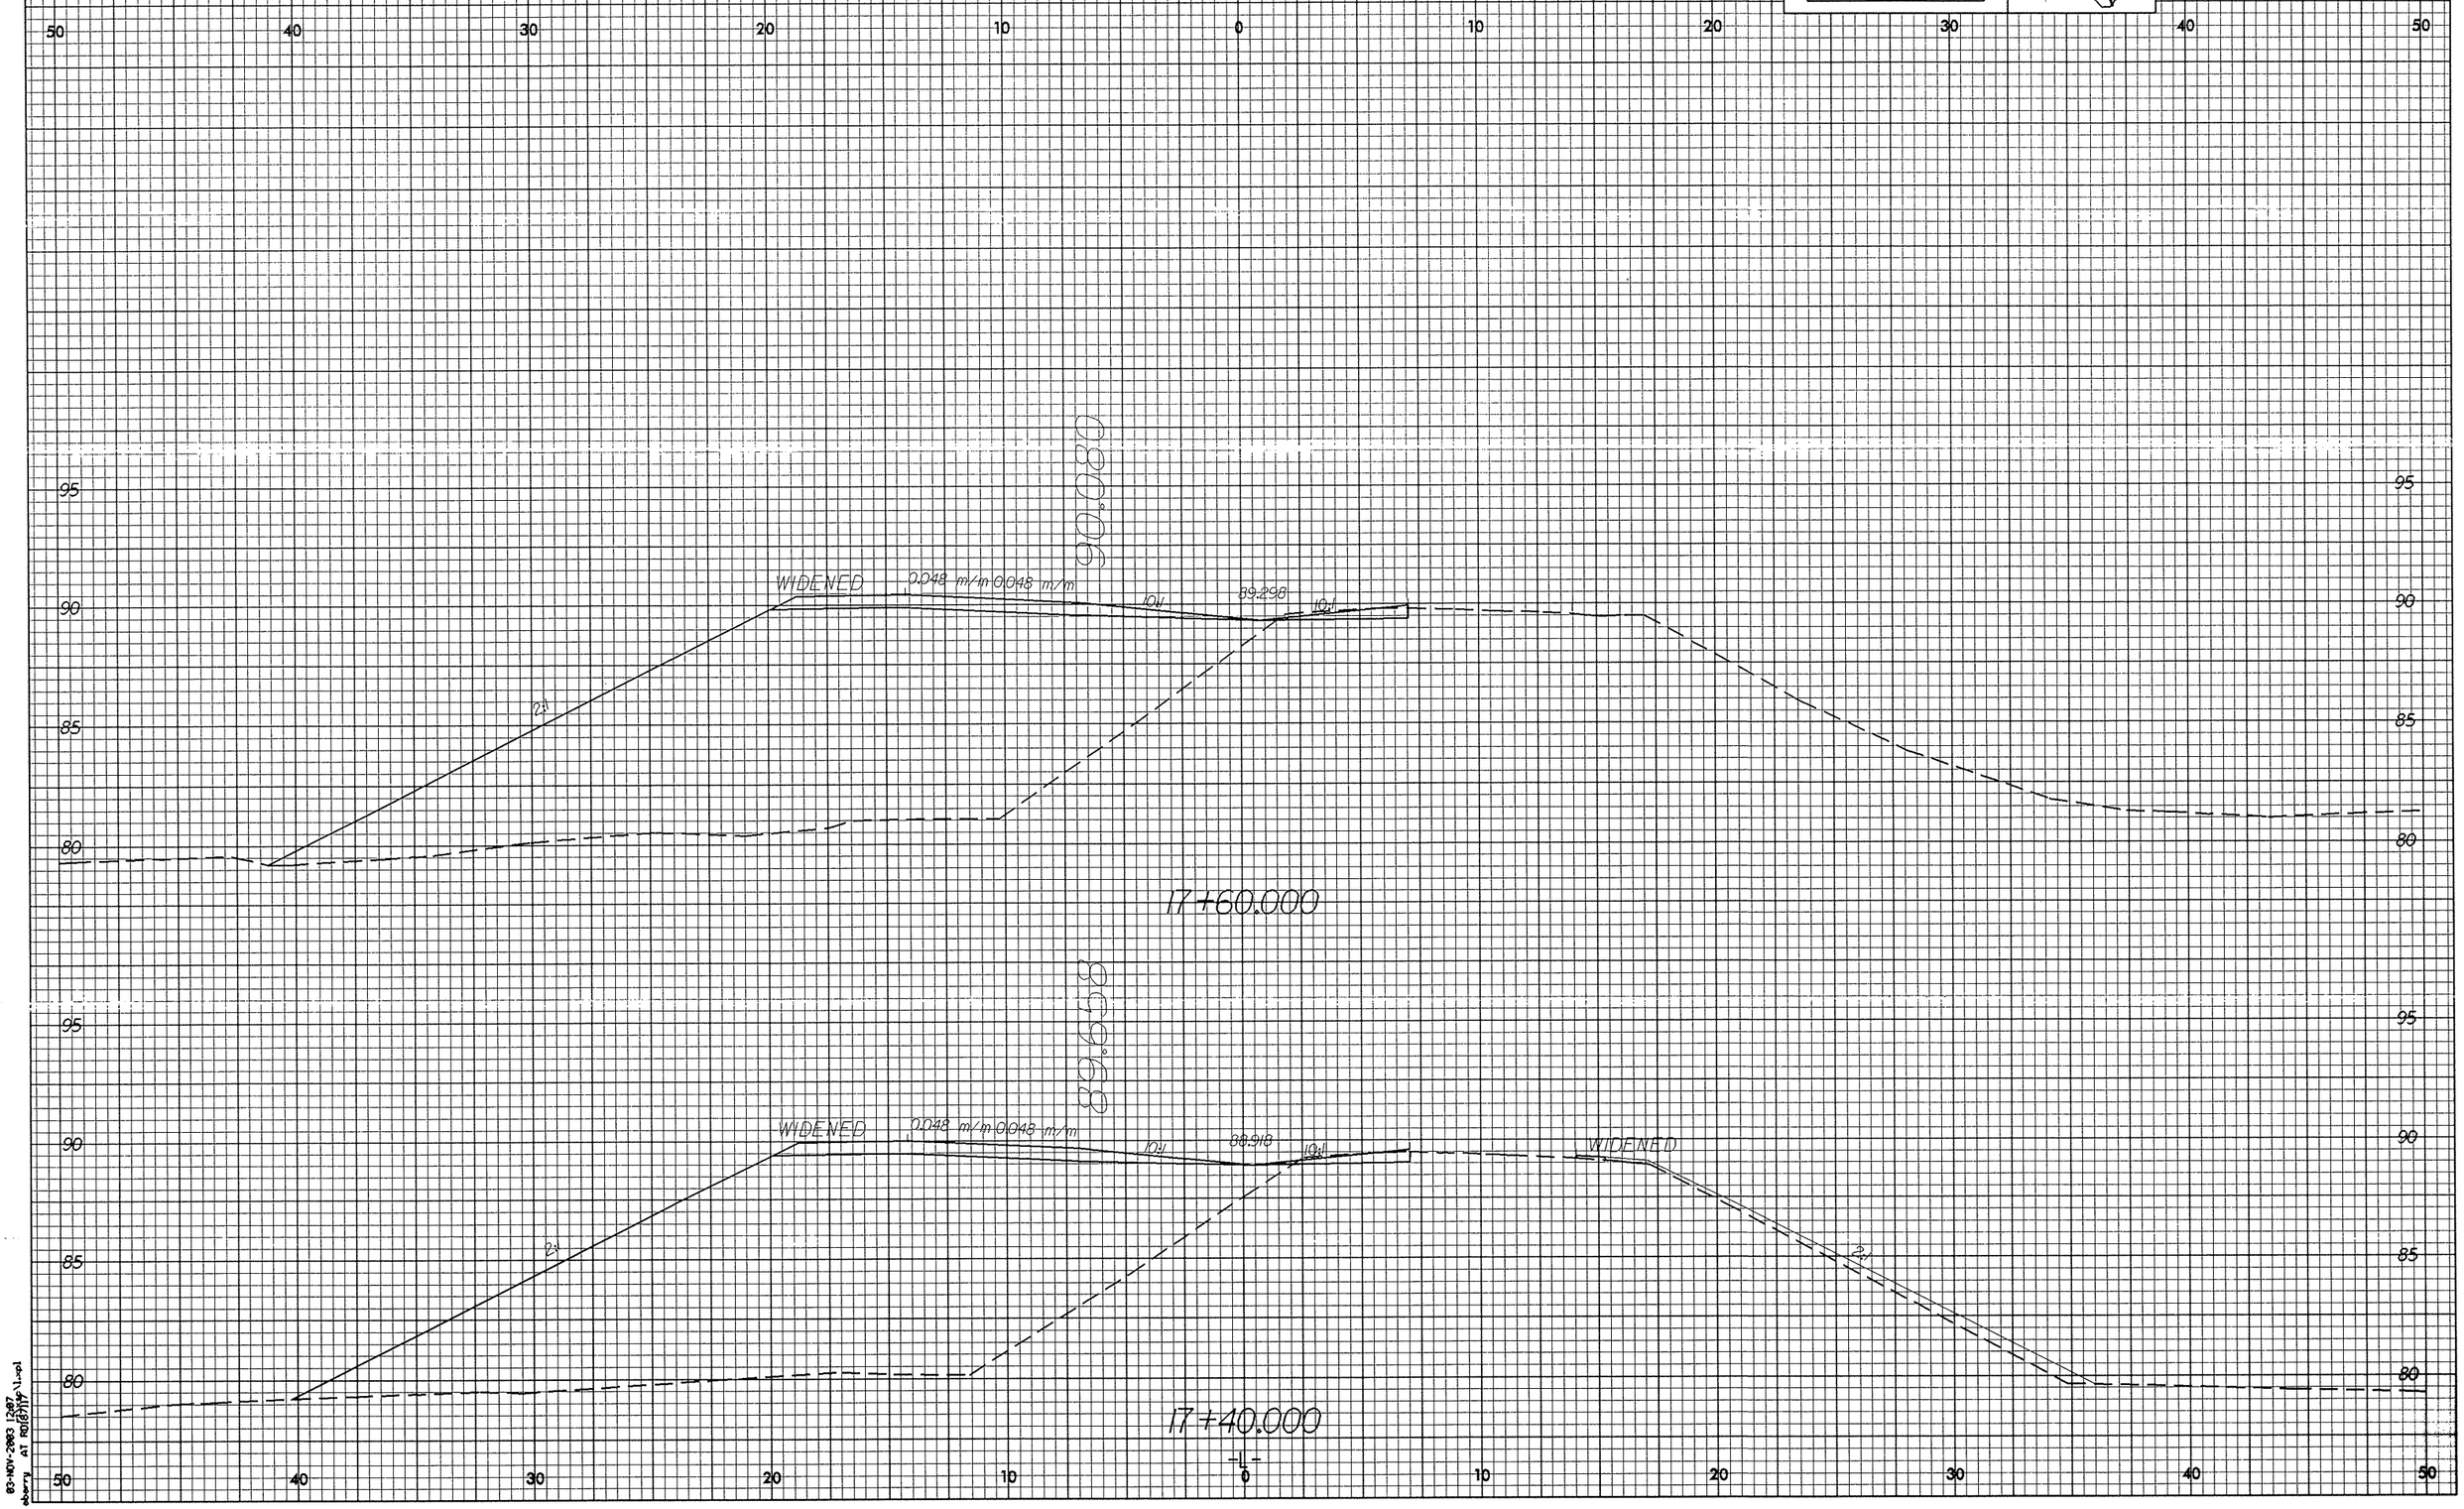

03-NOV-2003 12:07
aberry AT RD(97)19\1.pl