PROJECT REFERENCE NO.	SHEET NO.
R-2610A	X-14

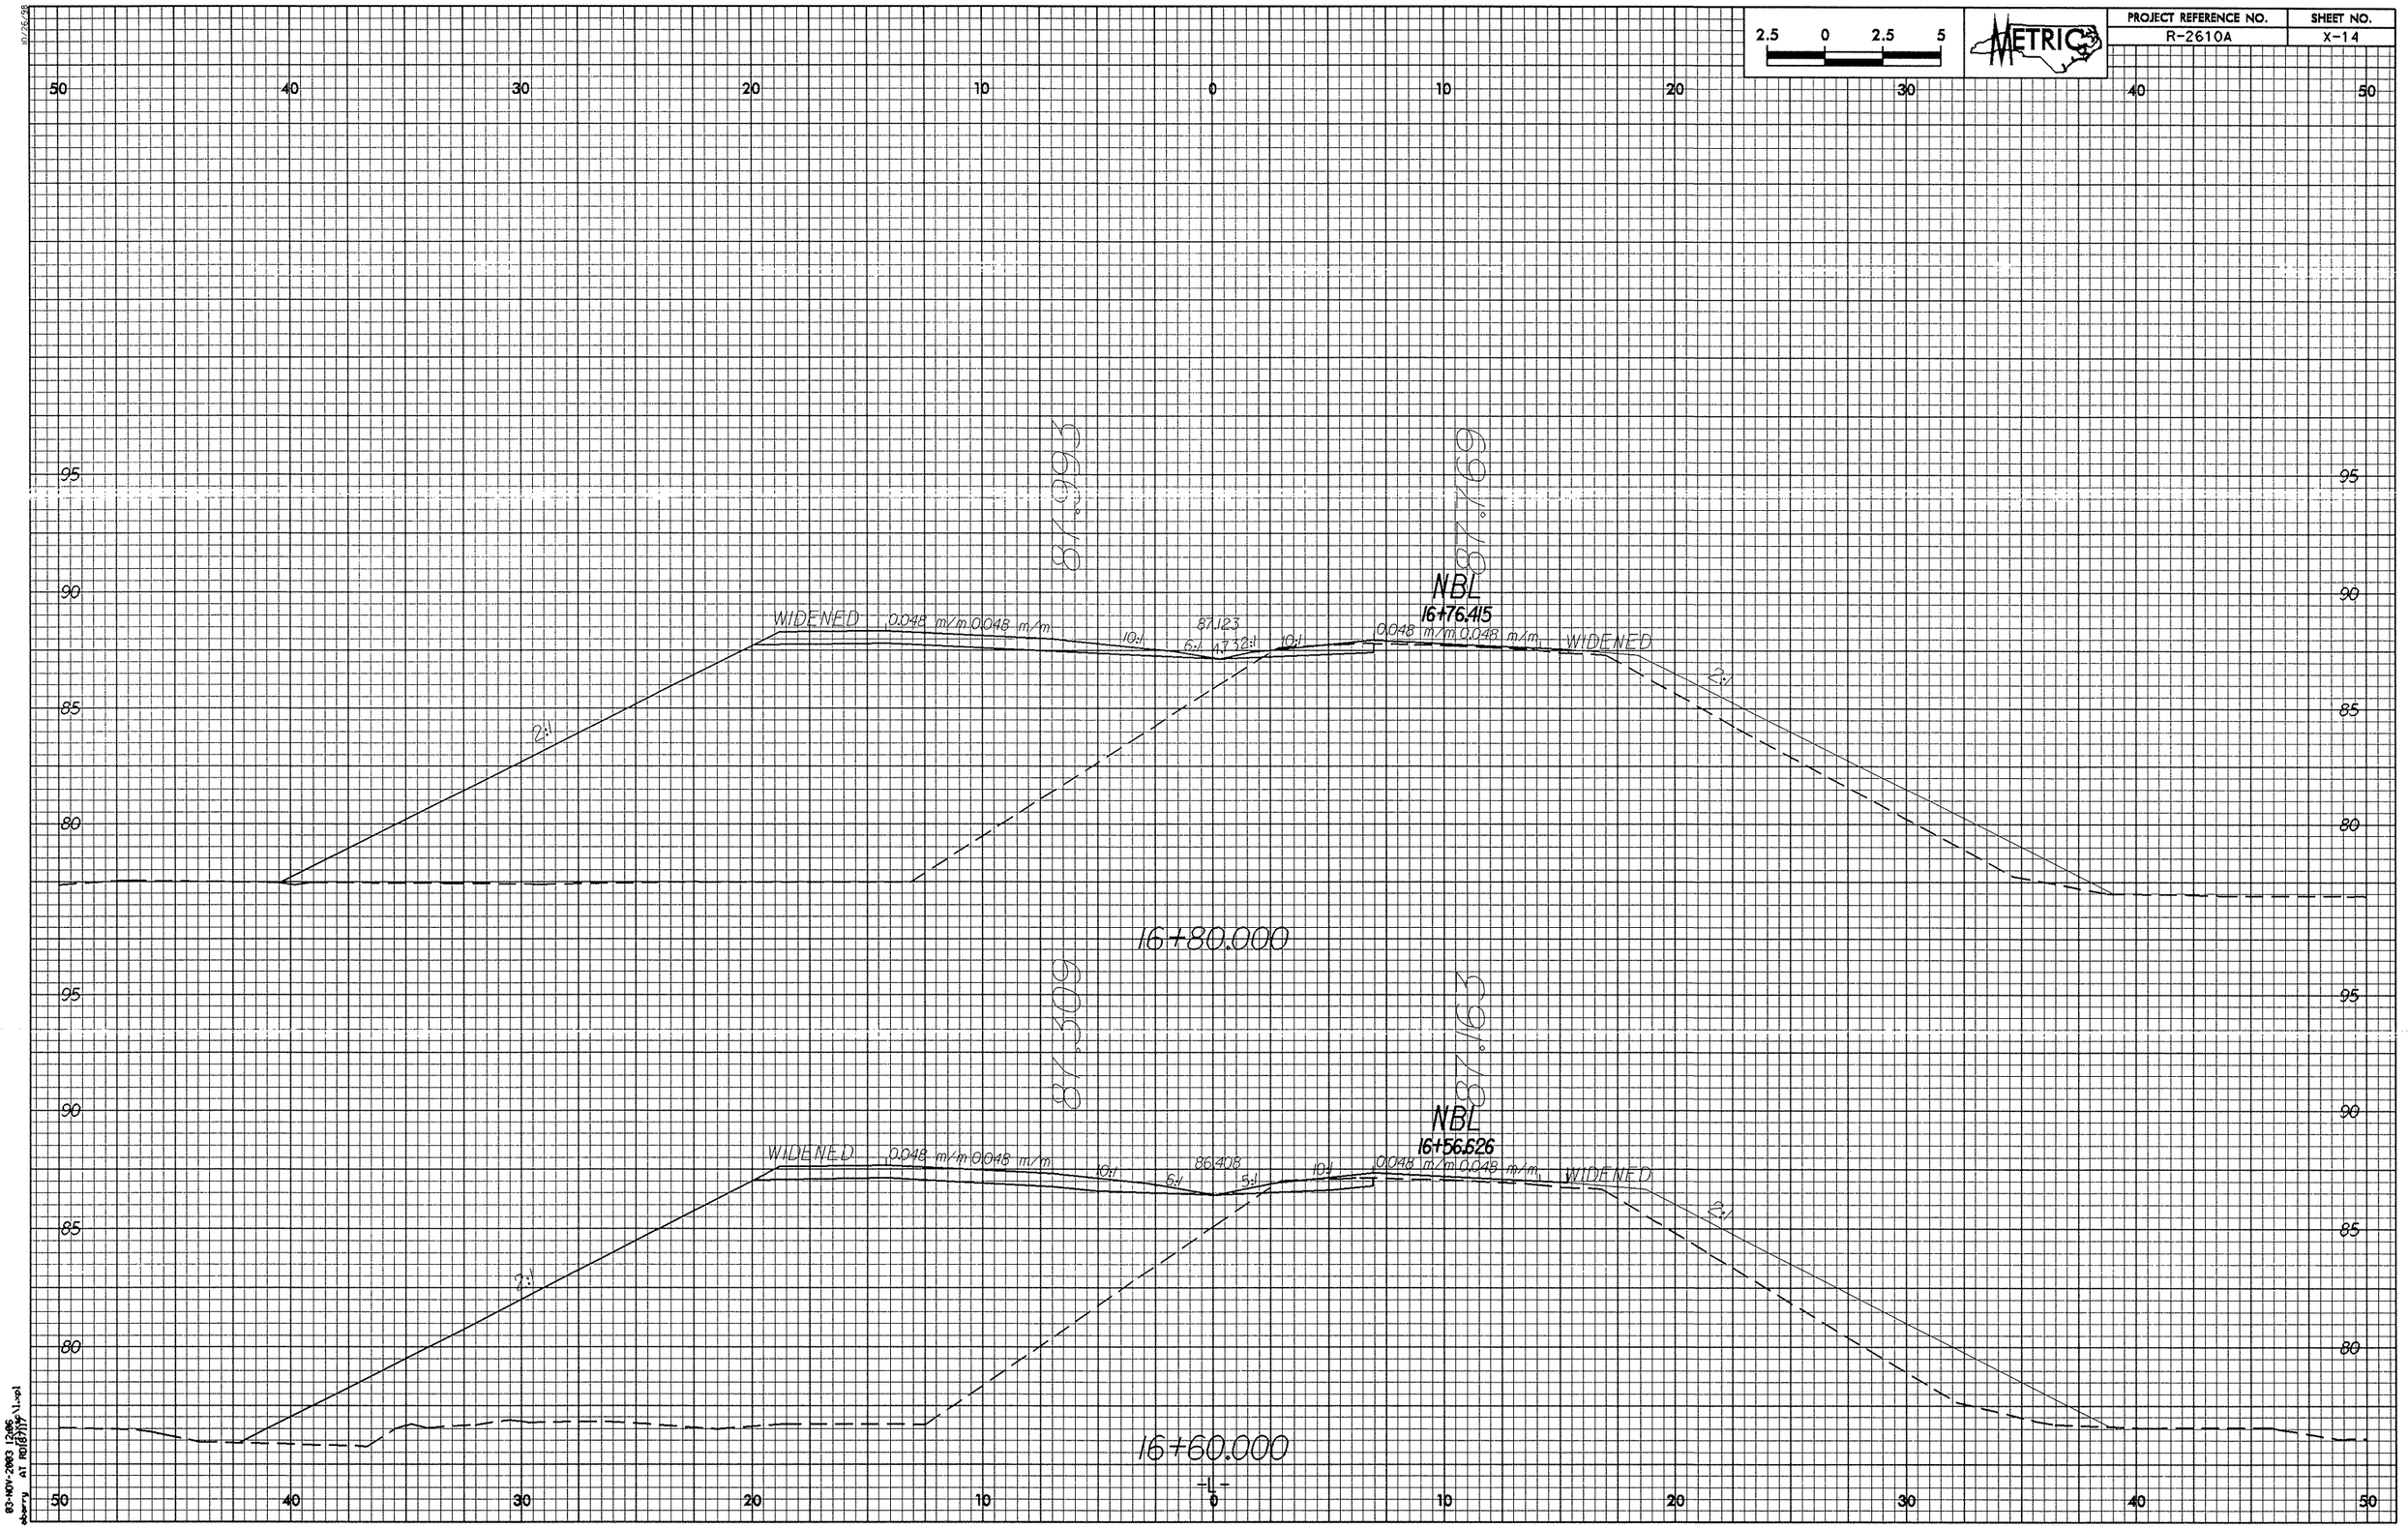

03-NOV-2003 12:05
sberry A1 RD(87)17 1.vol