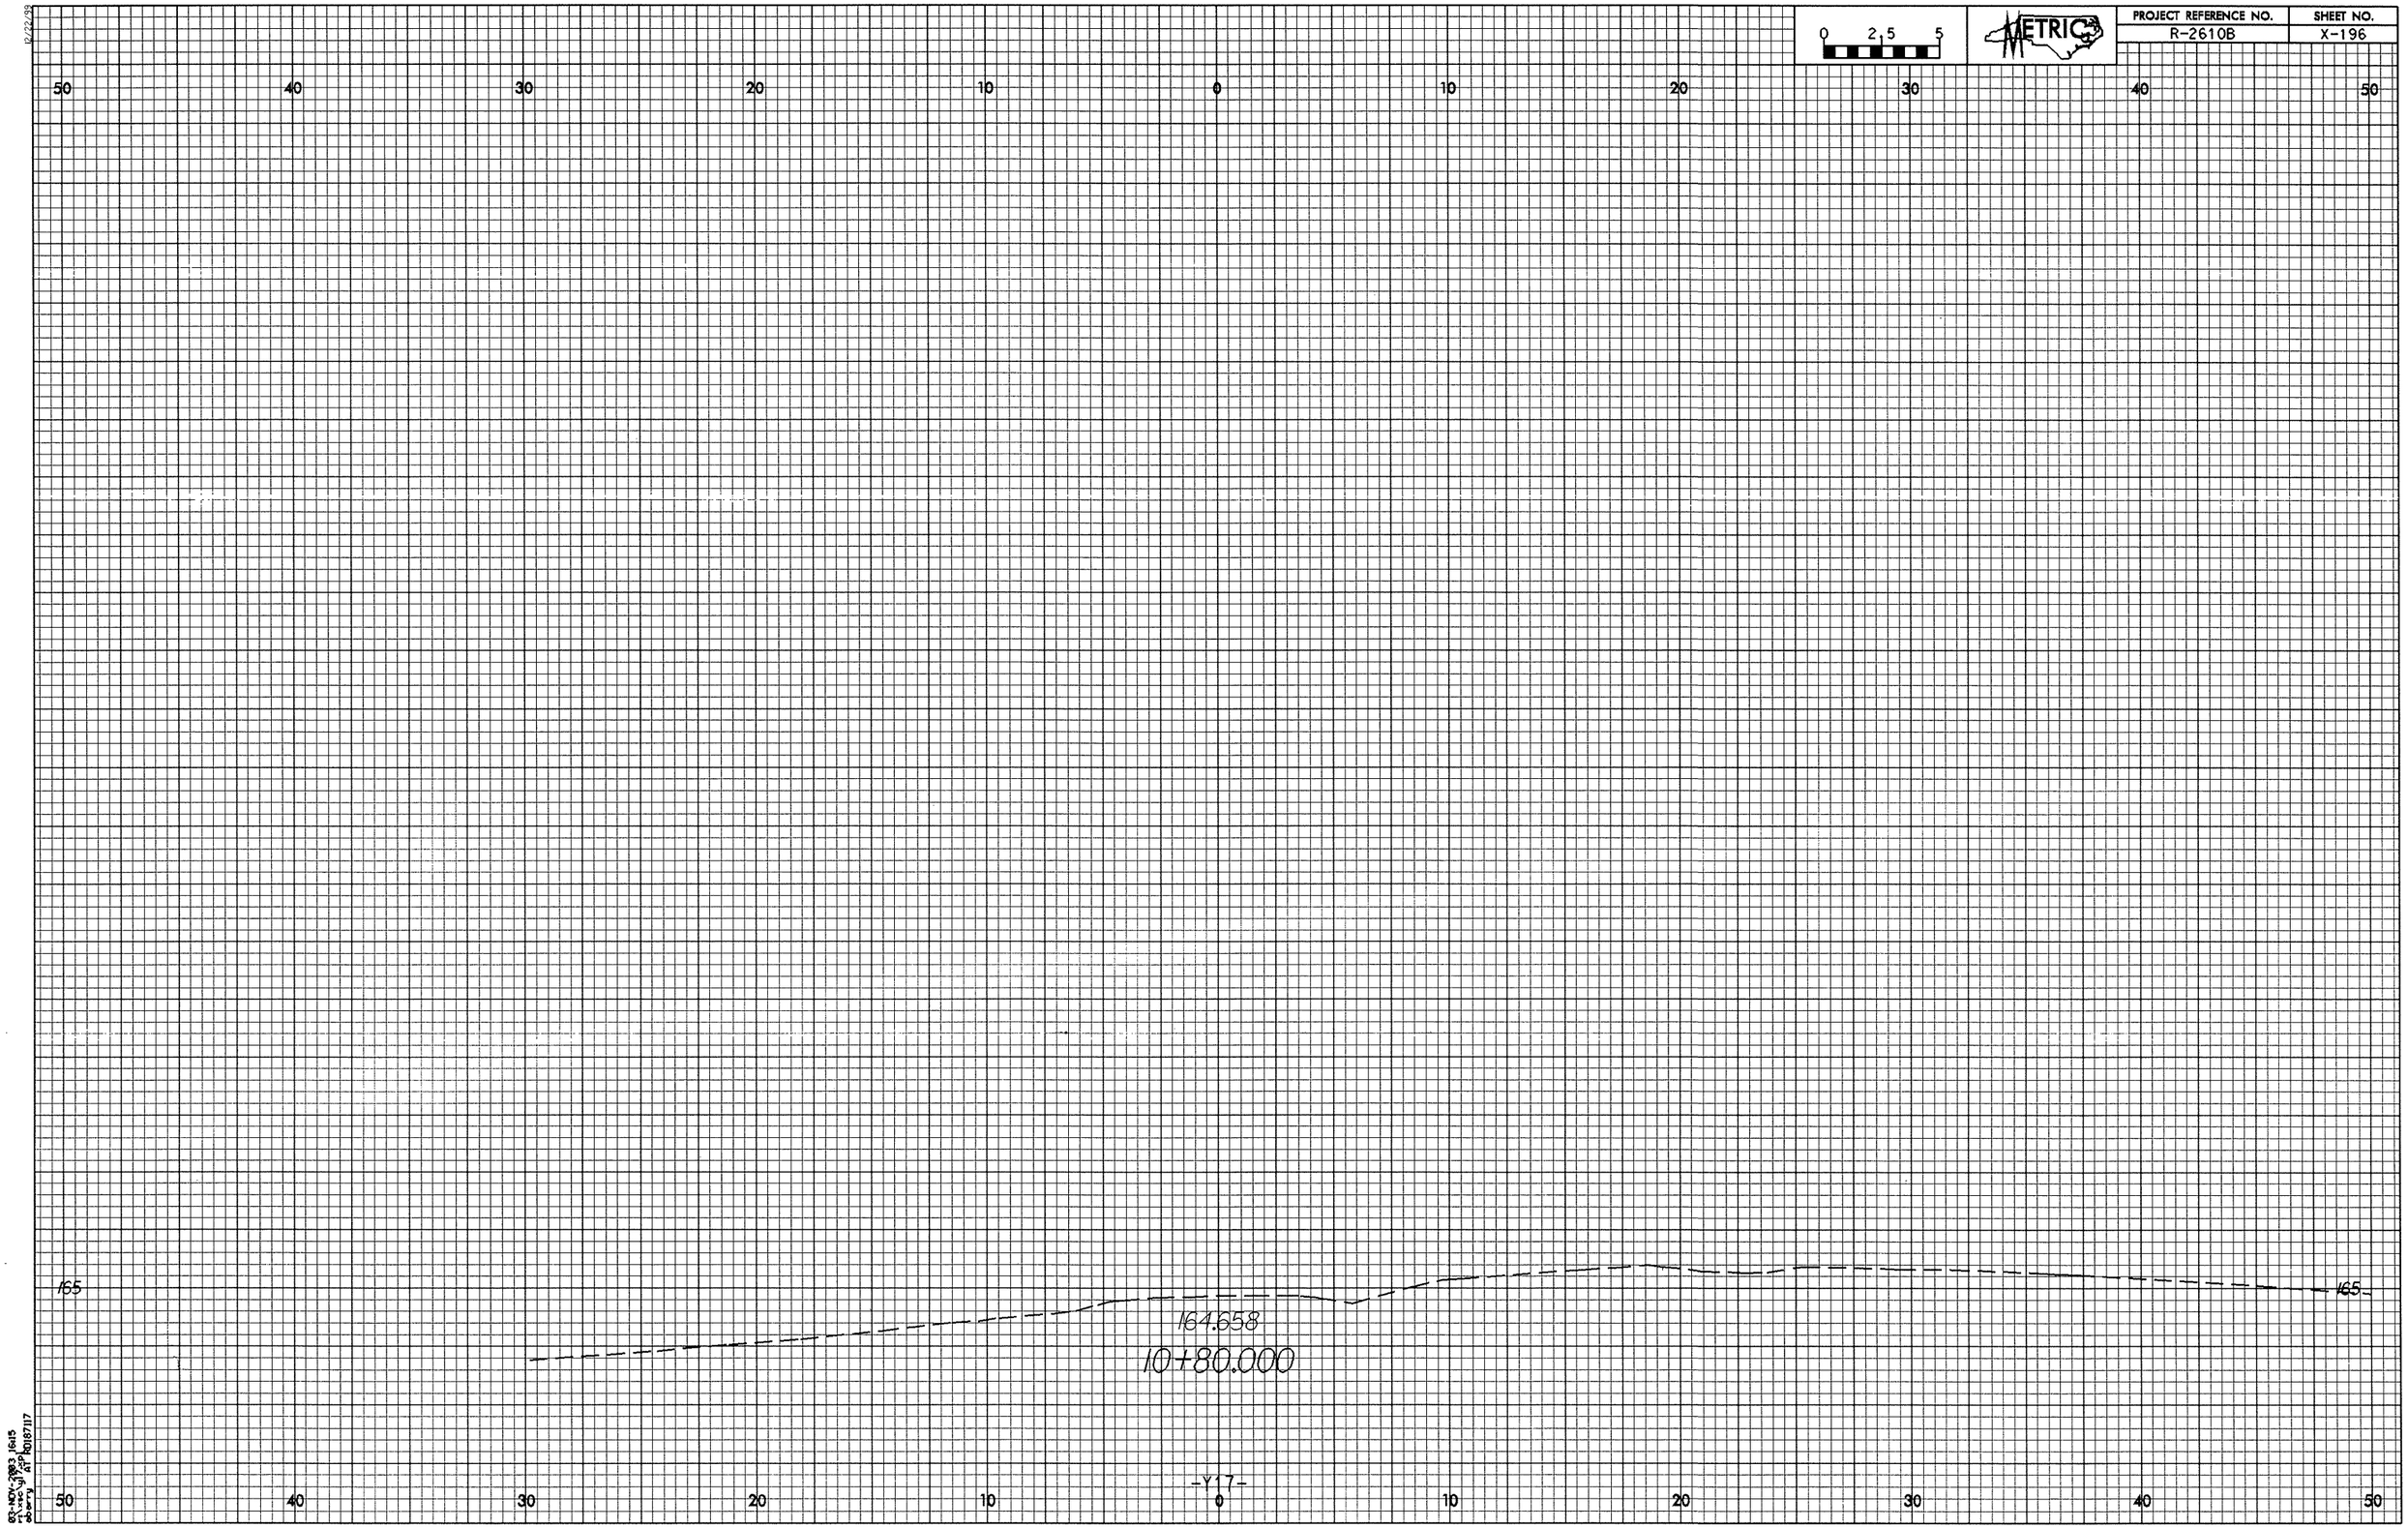

0 2.5 5
METRIC
PROJECT REFERENCE NO.
R-2610B
SHEET NO.
X-196
50 40 30 20 10 0 10 20 30 40 50
165
164.658
10+80.000
-Y17-