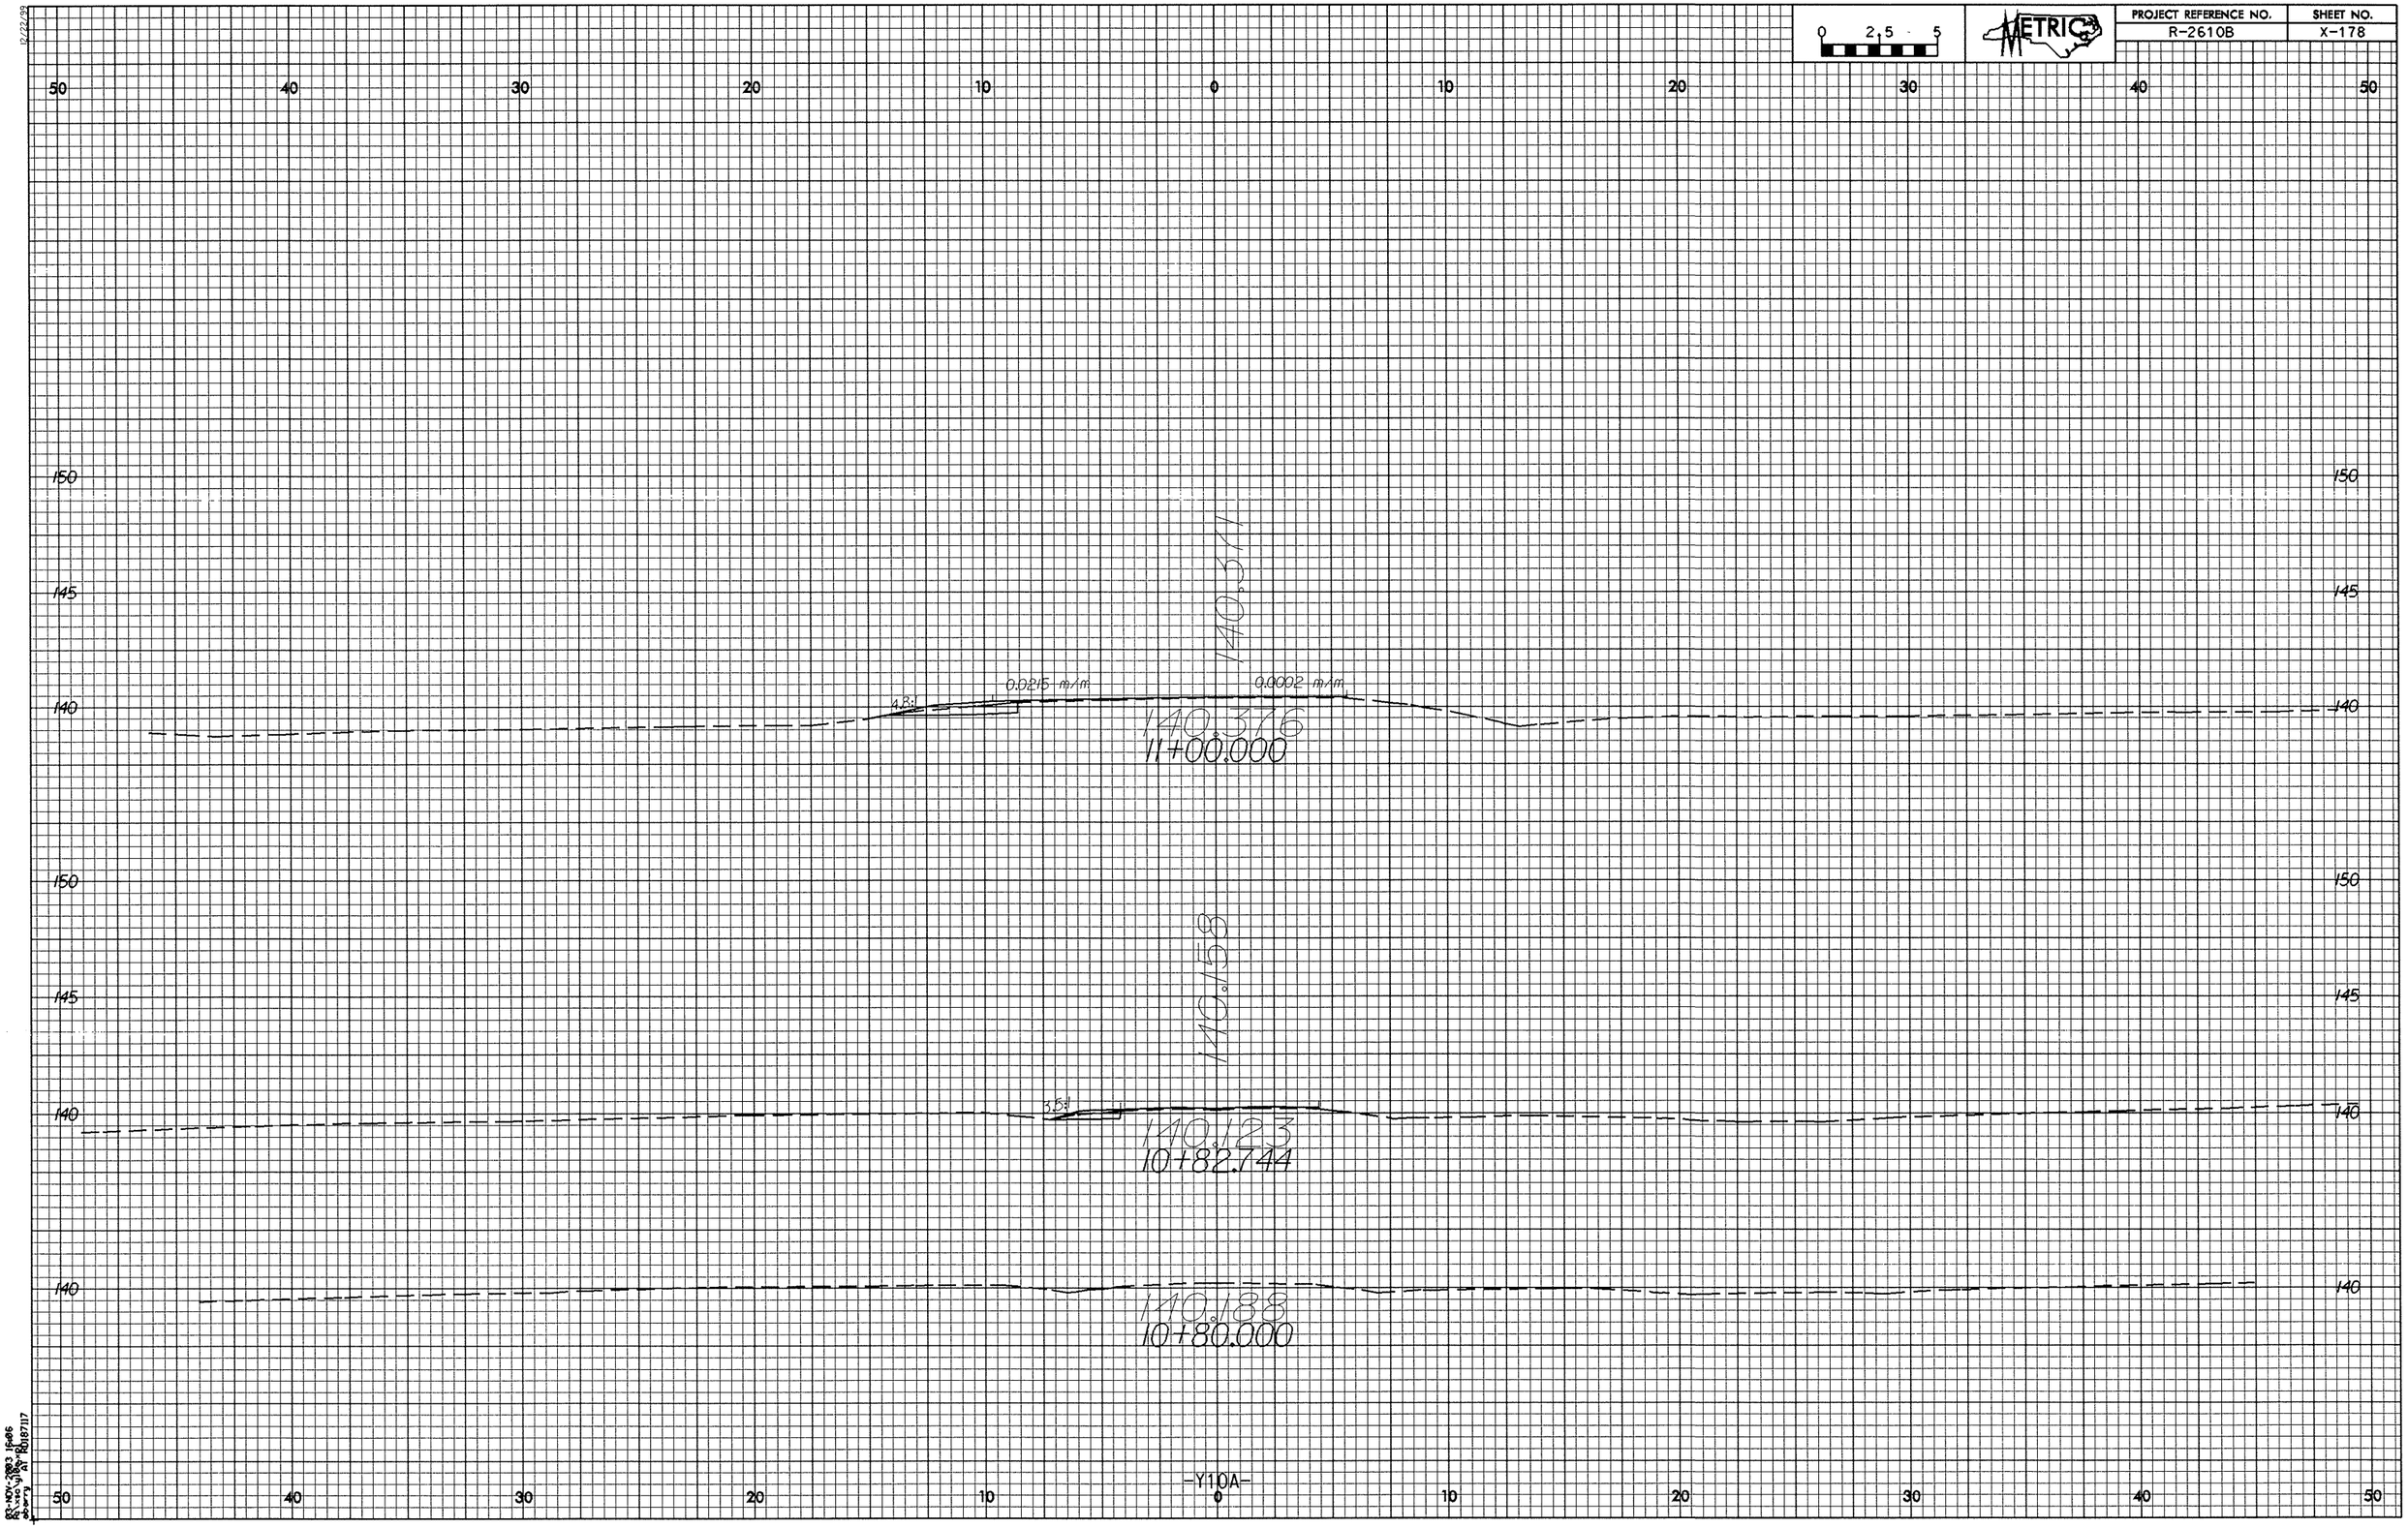

0 2.5 5
METRIC
PROJECT REFERENCE NO.
R-2610B
SHEET NO.
X-178
50 40 30 20 10 0 10 20 30 40 50
150
145
140
140.371
0.0215 m/m
0.0002 m/m
4.8:1
140.376
11+00.000
140.158
3.5:1
140.123
10+82.744
140.188
10+80.000
-Y10A-