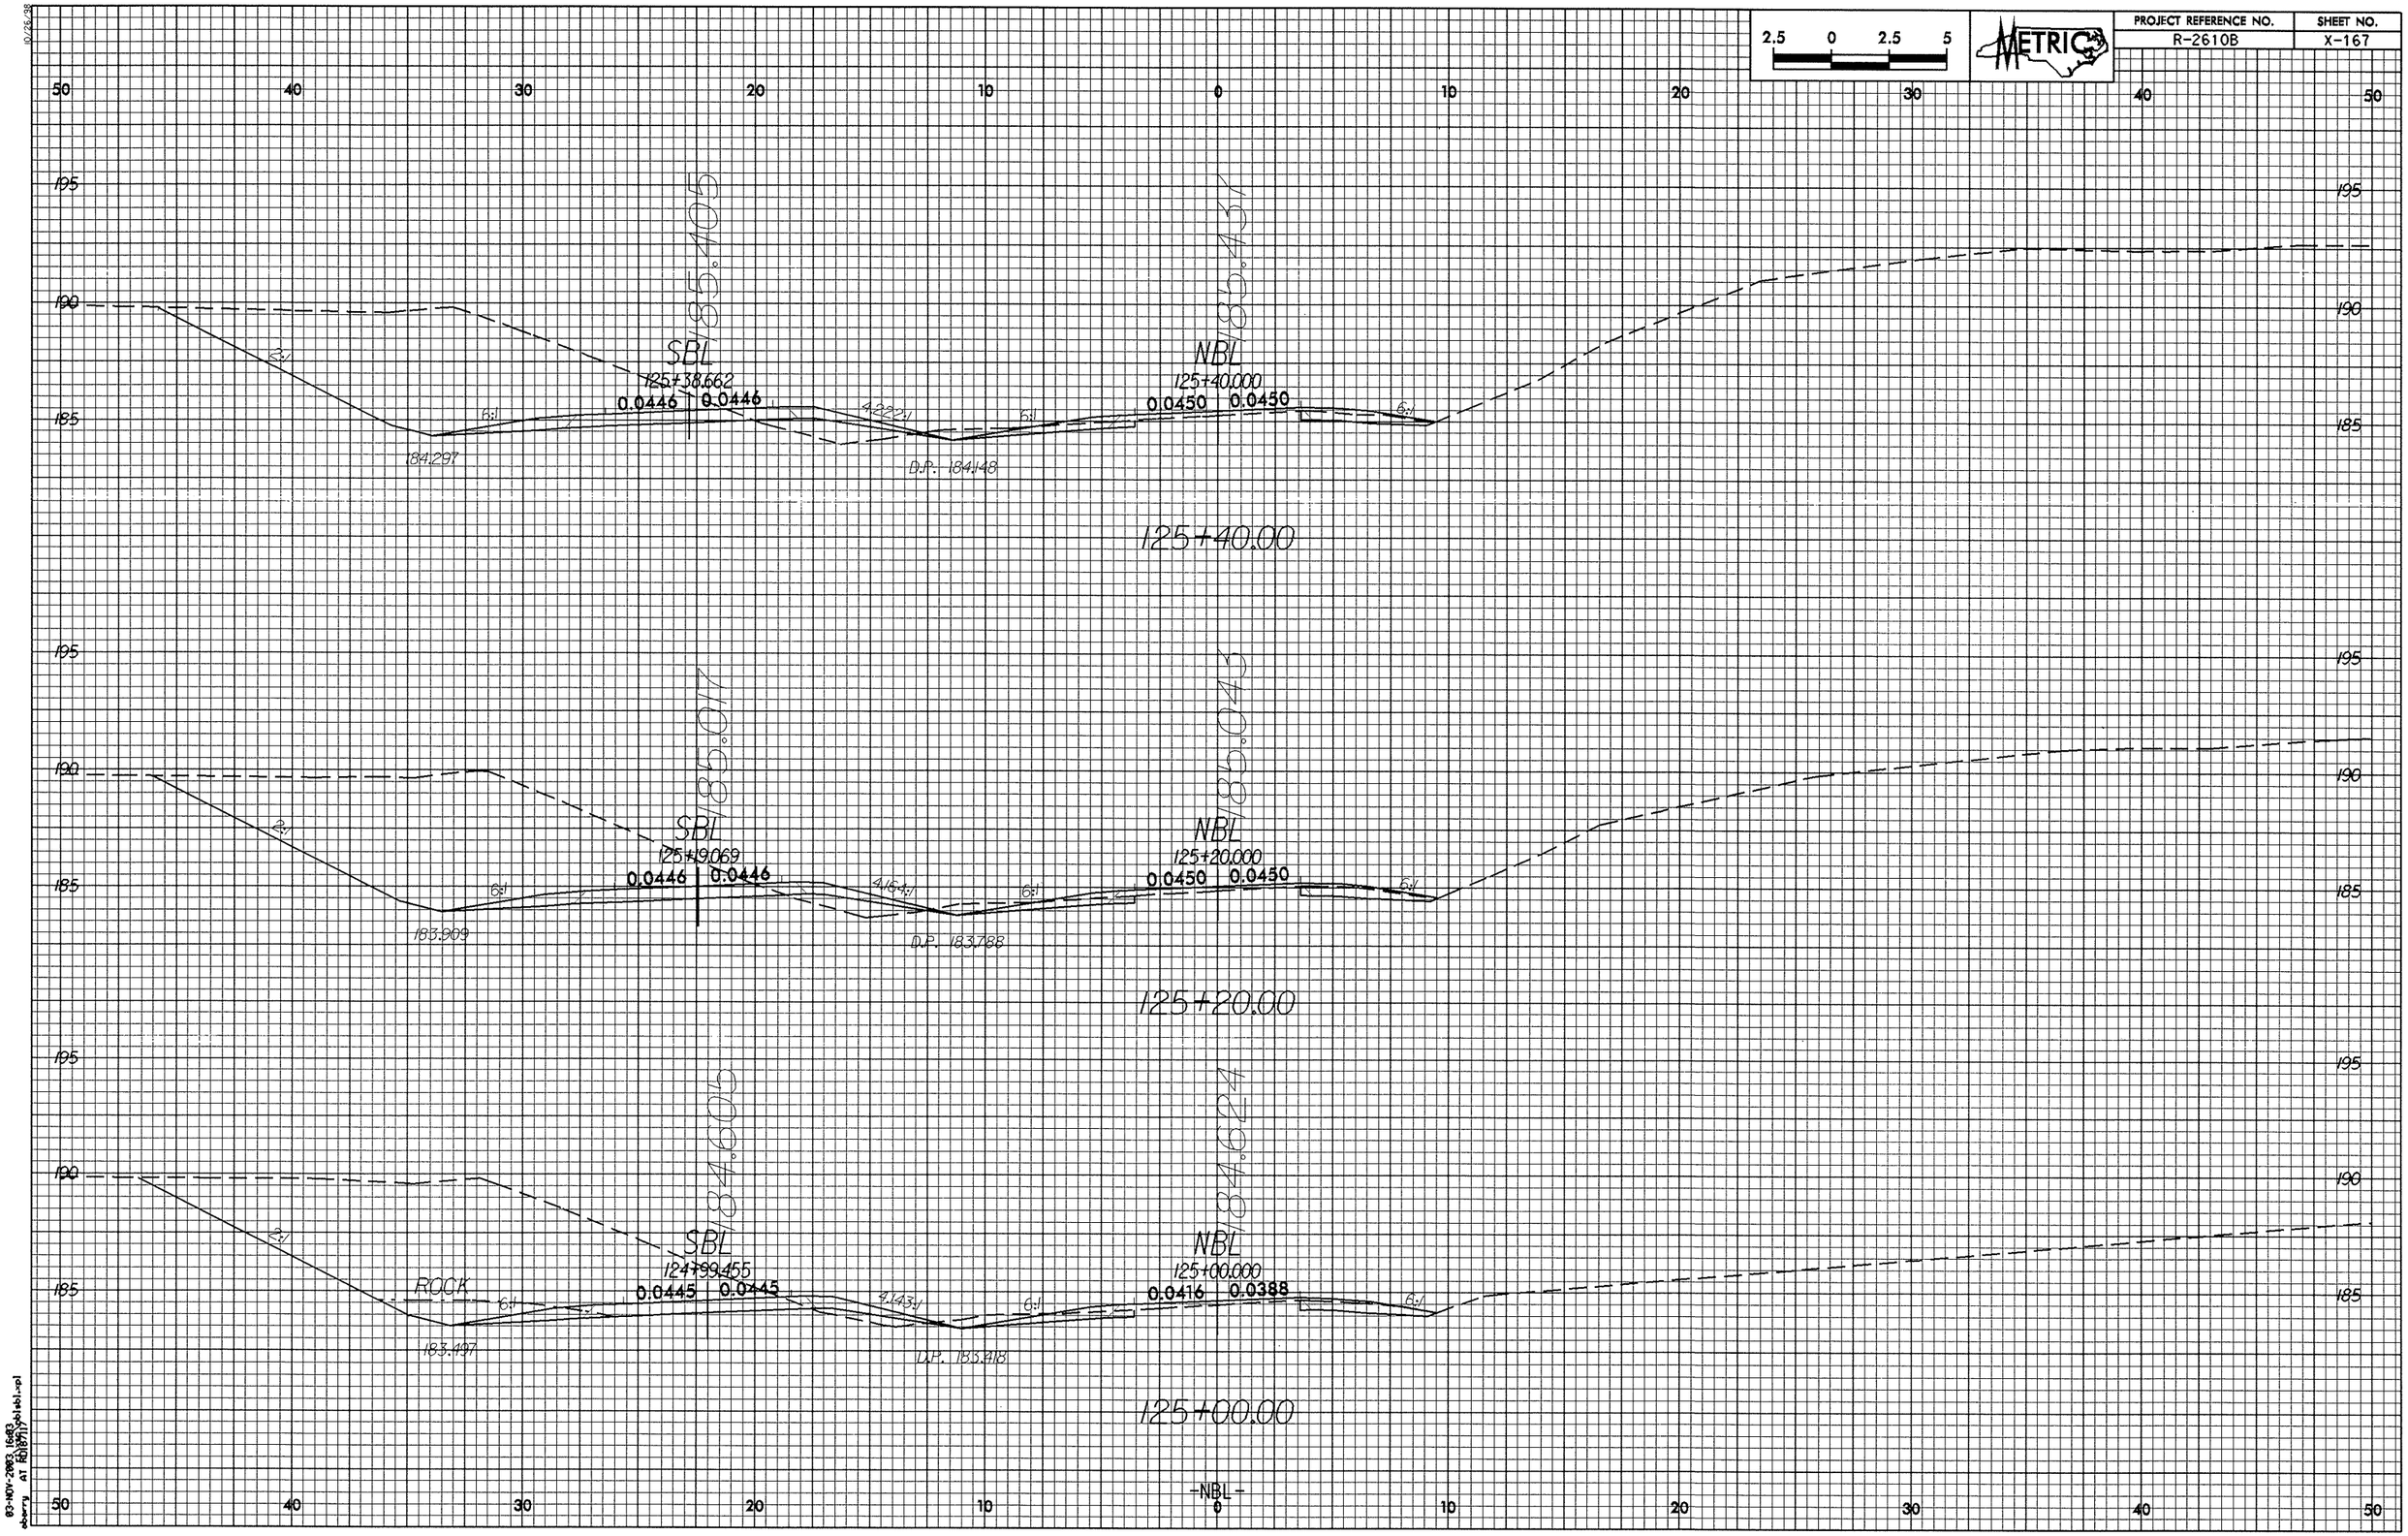

2.5 0 2.5 5
METRIC
PROJECT REFERENCE NO.
R-2610B
SHEET NO.
X-167
185.405
185.437
SBL
125+38.662
0.0446 0.0446
NBL
125+40.000
0.0450 0.0450
2:1
6:1
4.222:1
184.297
D.P. 184.148
125+40.00
185.017
185.043
SBL
125+19.069
0.0446 0.0446
NBL
125+20.000
0.0450 0.0450
4.164:1
183.909
D.P. 183.788
125+20.00
184.605
184.624
SBL
124+99.455
0.0445 0.0445
NBL
125+00.000
0.0416 0.0388
ROCK
4.143:1
183.497
D.P. 183.418
125+00.00
-NBL-