PROJECT REFERENCE NO.	SHEET NO.
R-2610B	X-155

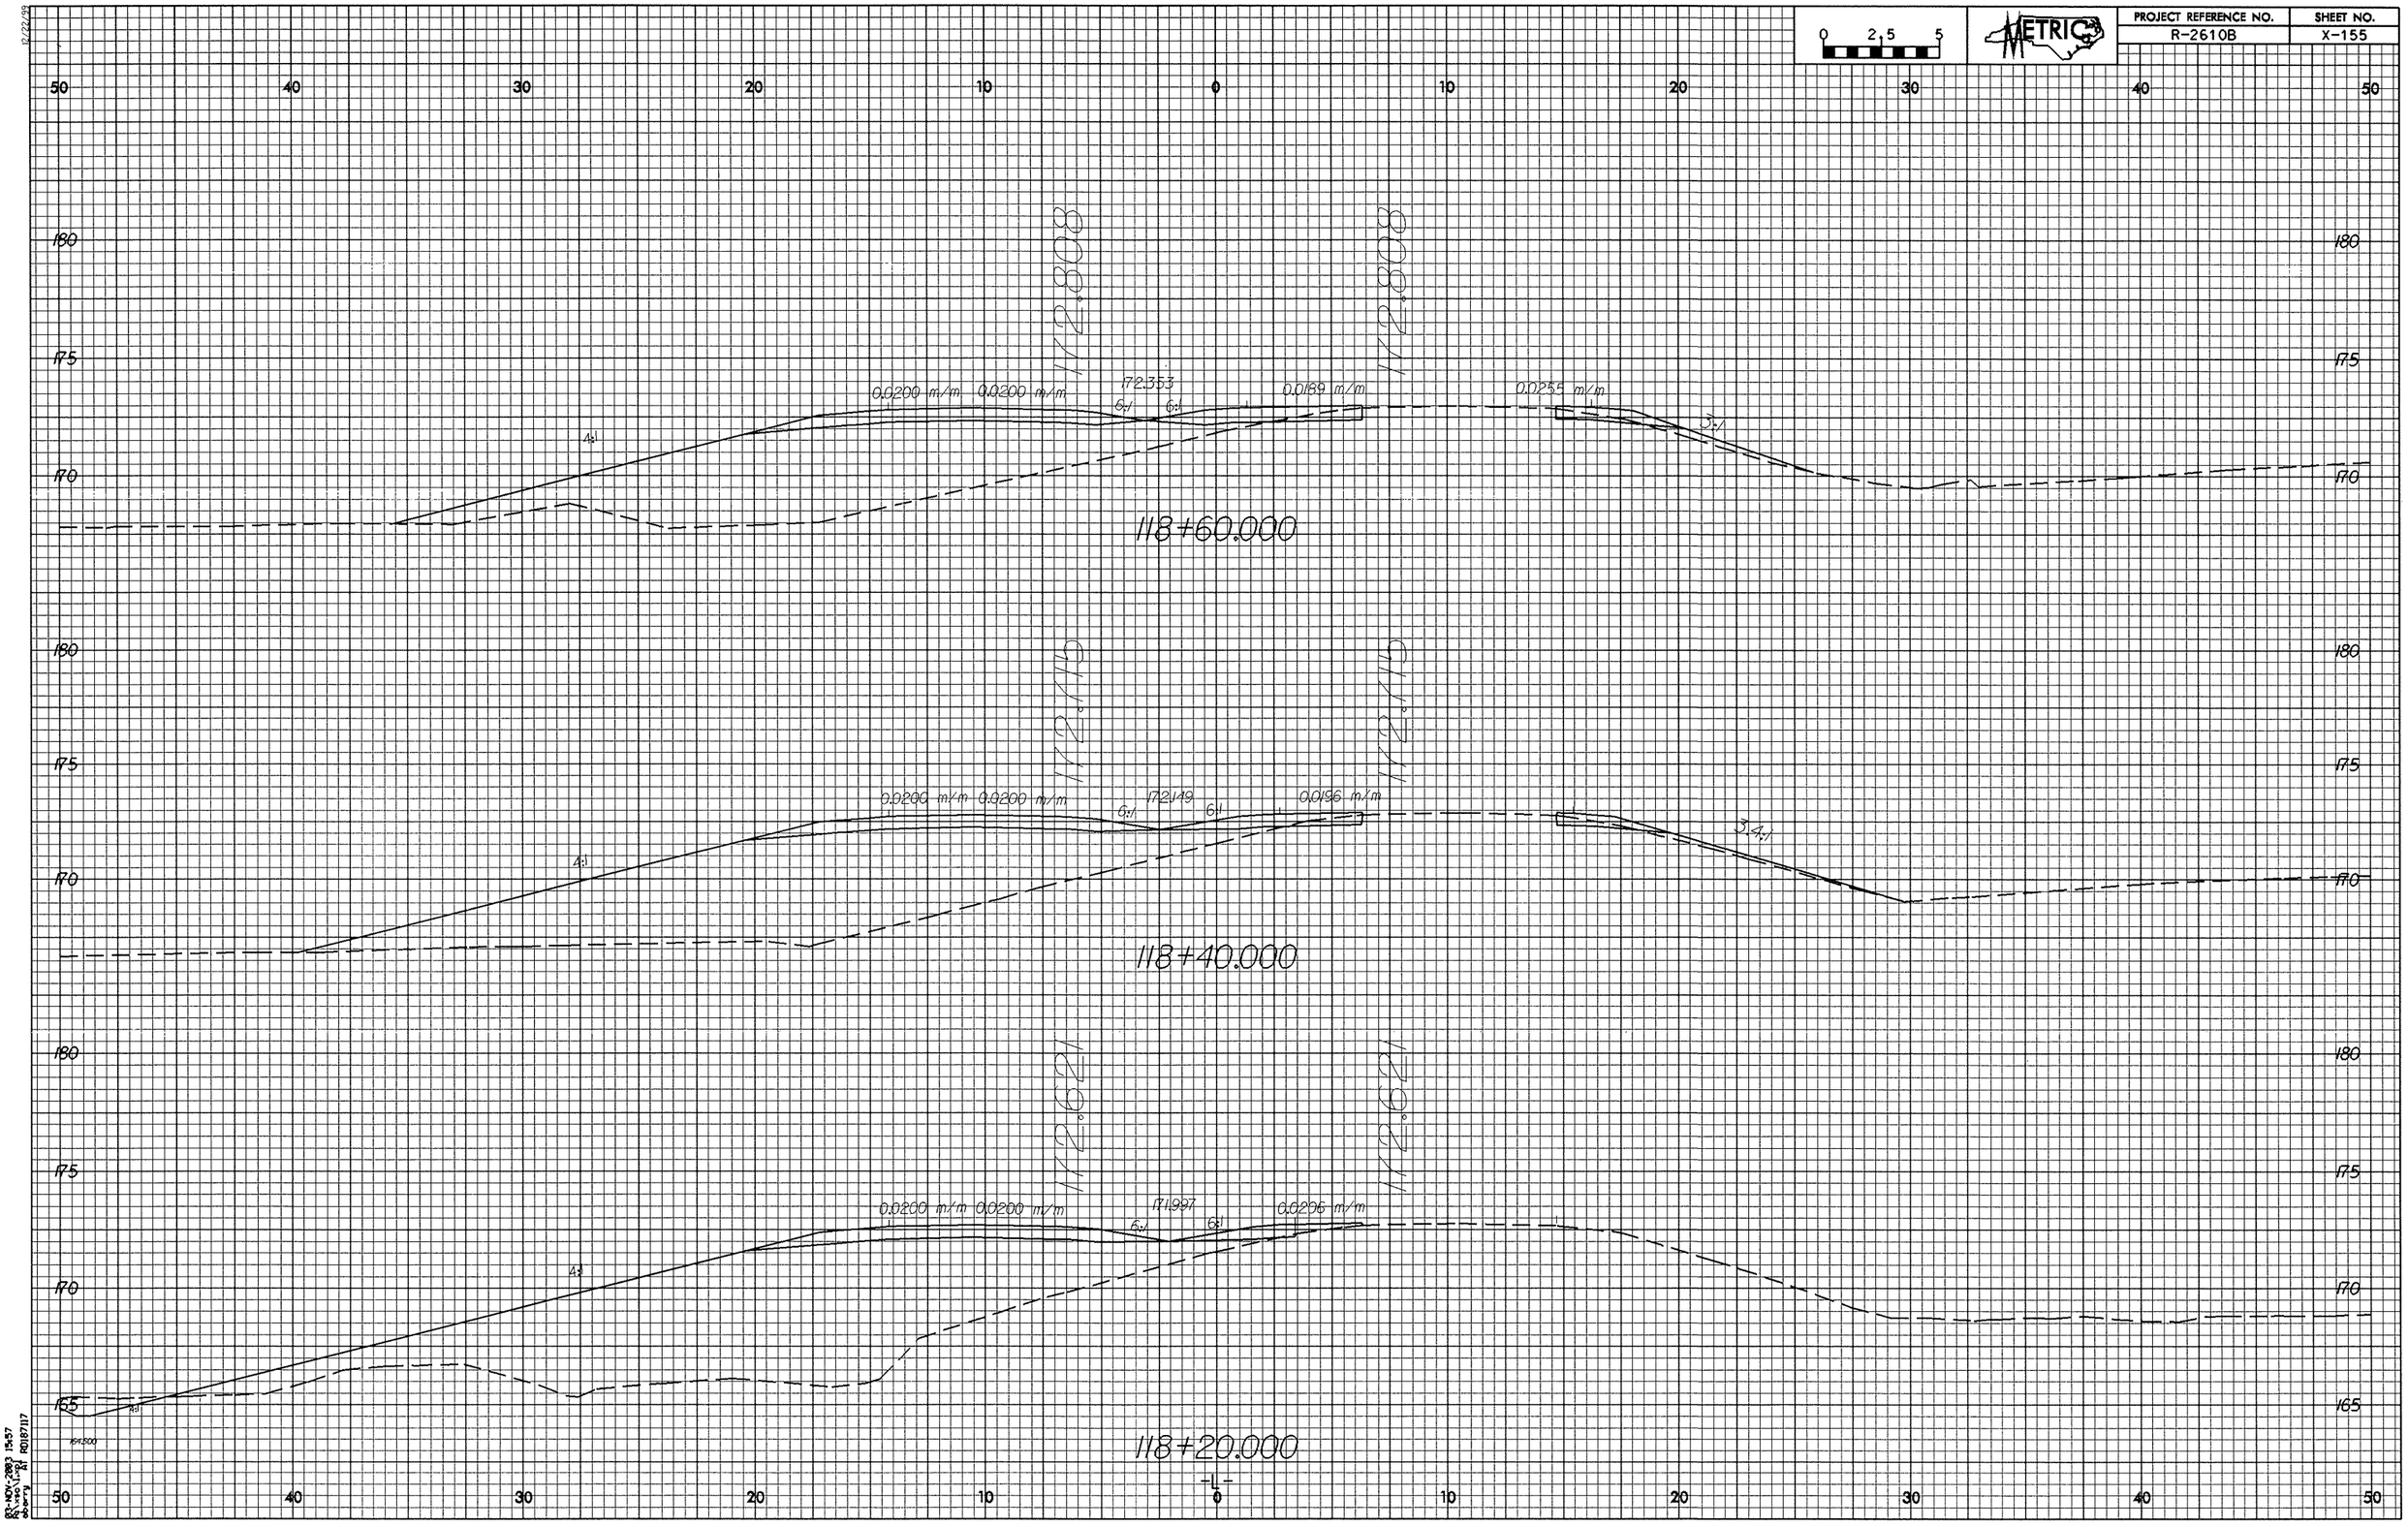

RP-NOV-2003 15:57
R:\Hydro\2003\R2610B\Sheets\R2610B_X155.dgn
dberry AT R0187117