PROJECT REFERENCE NO.	SHEET NO.
R-2610B	X-120

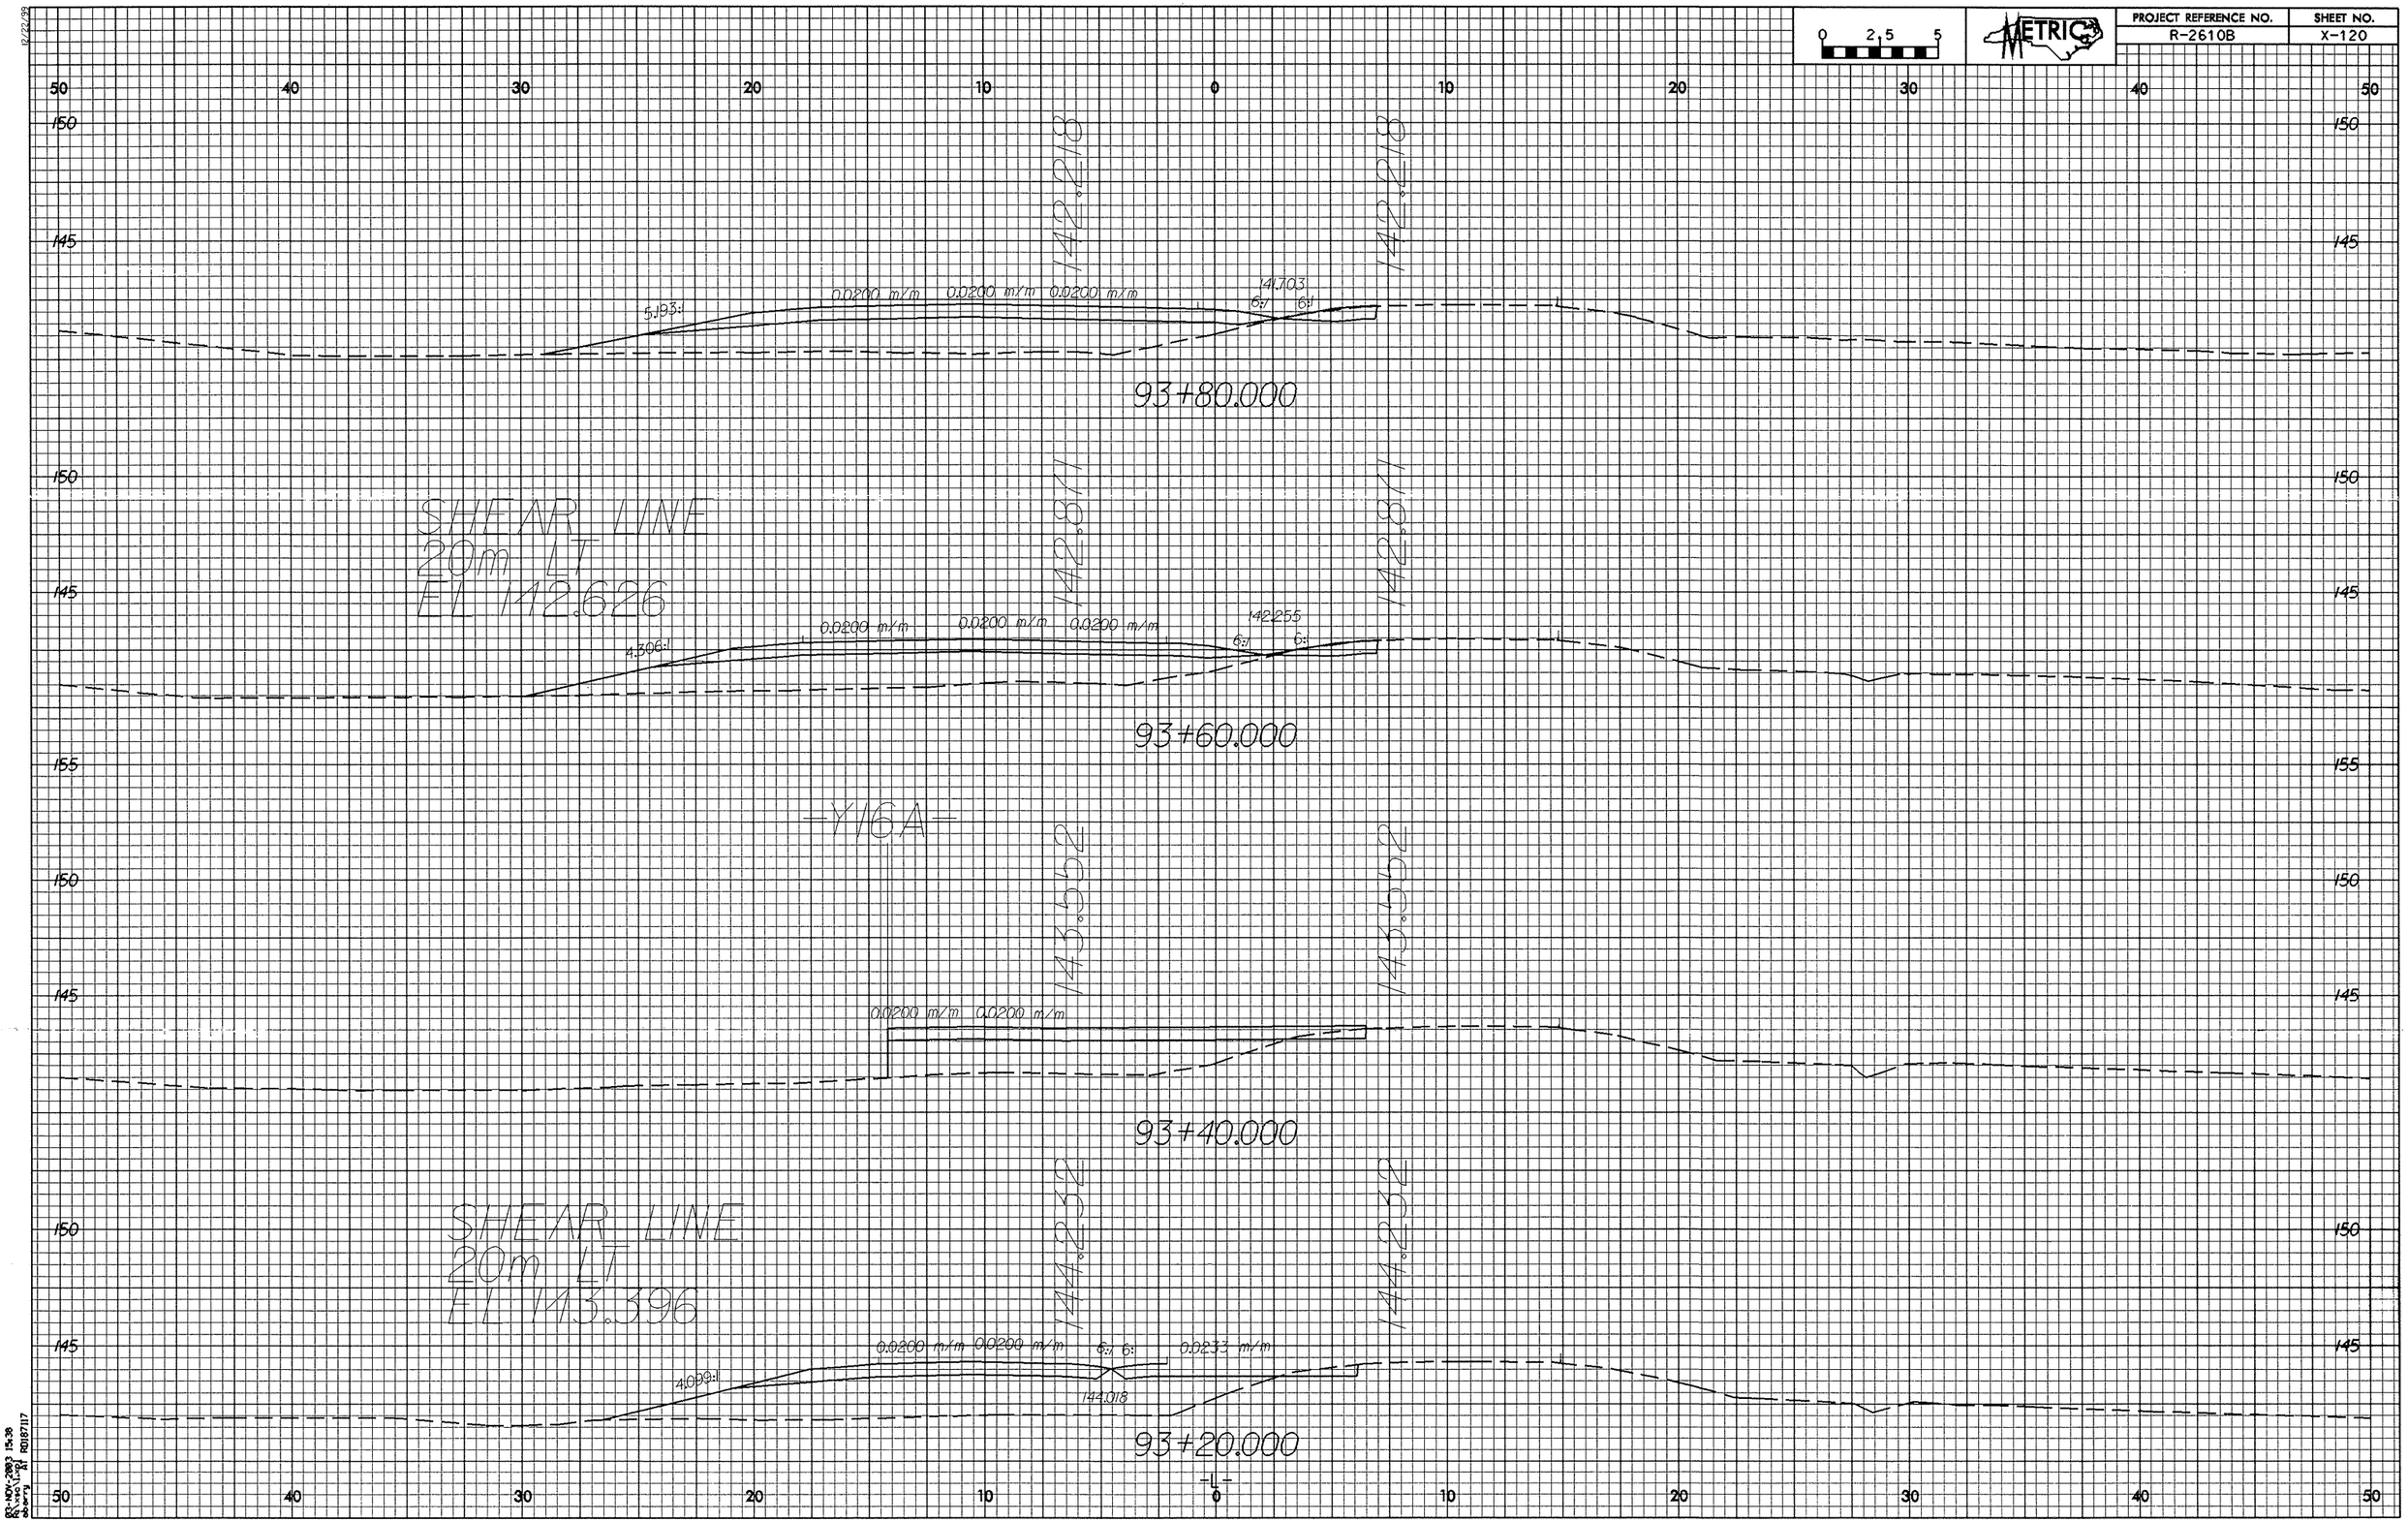

03-NOV-2003 15:38
R:\roadway\R2610B_sht\R2610B_X120.dgn