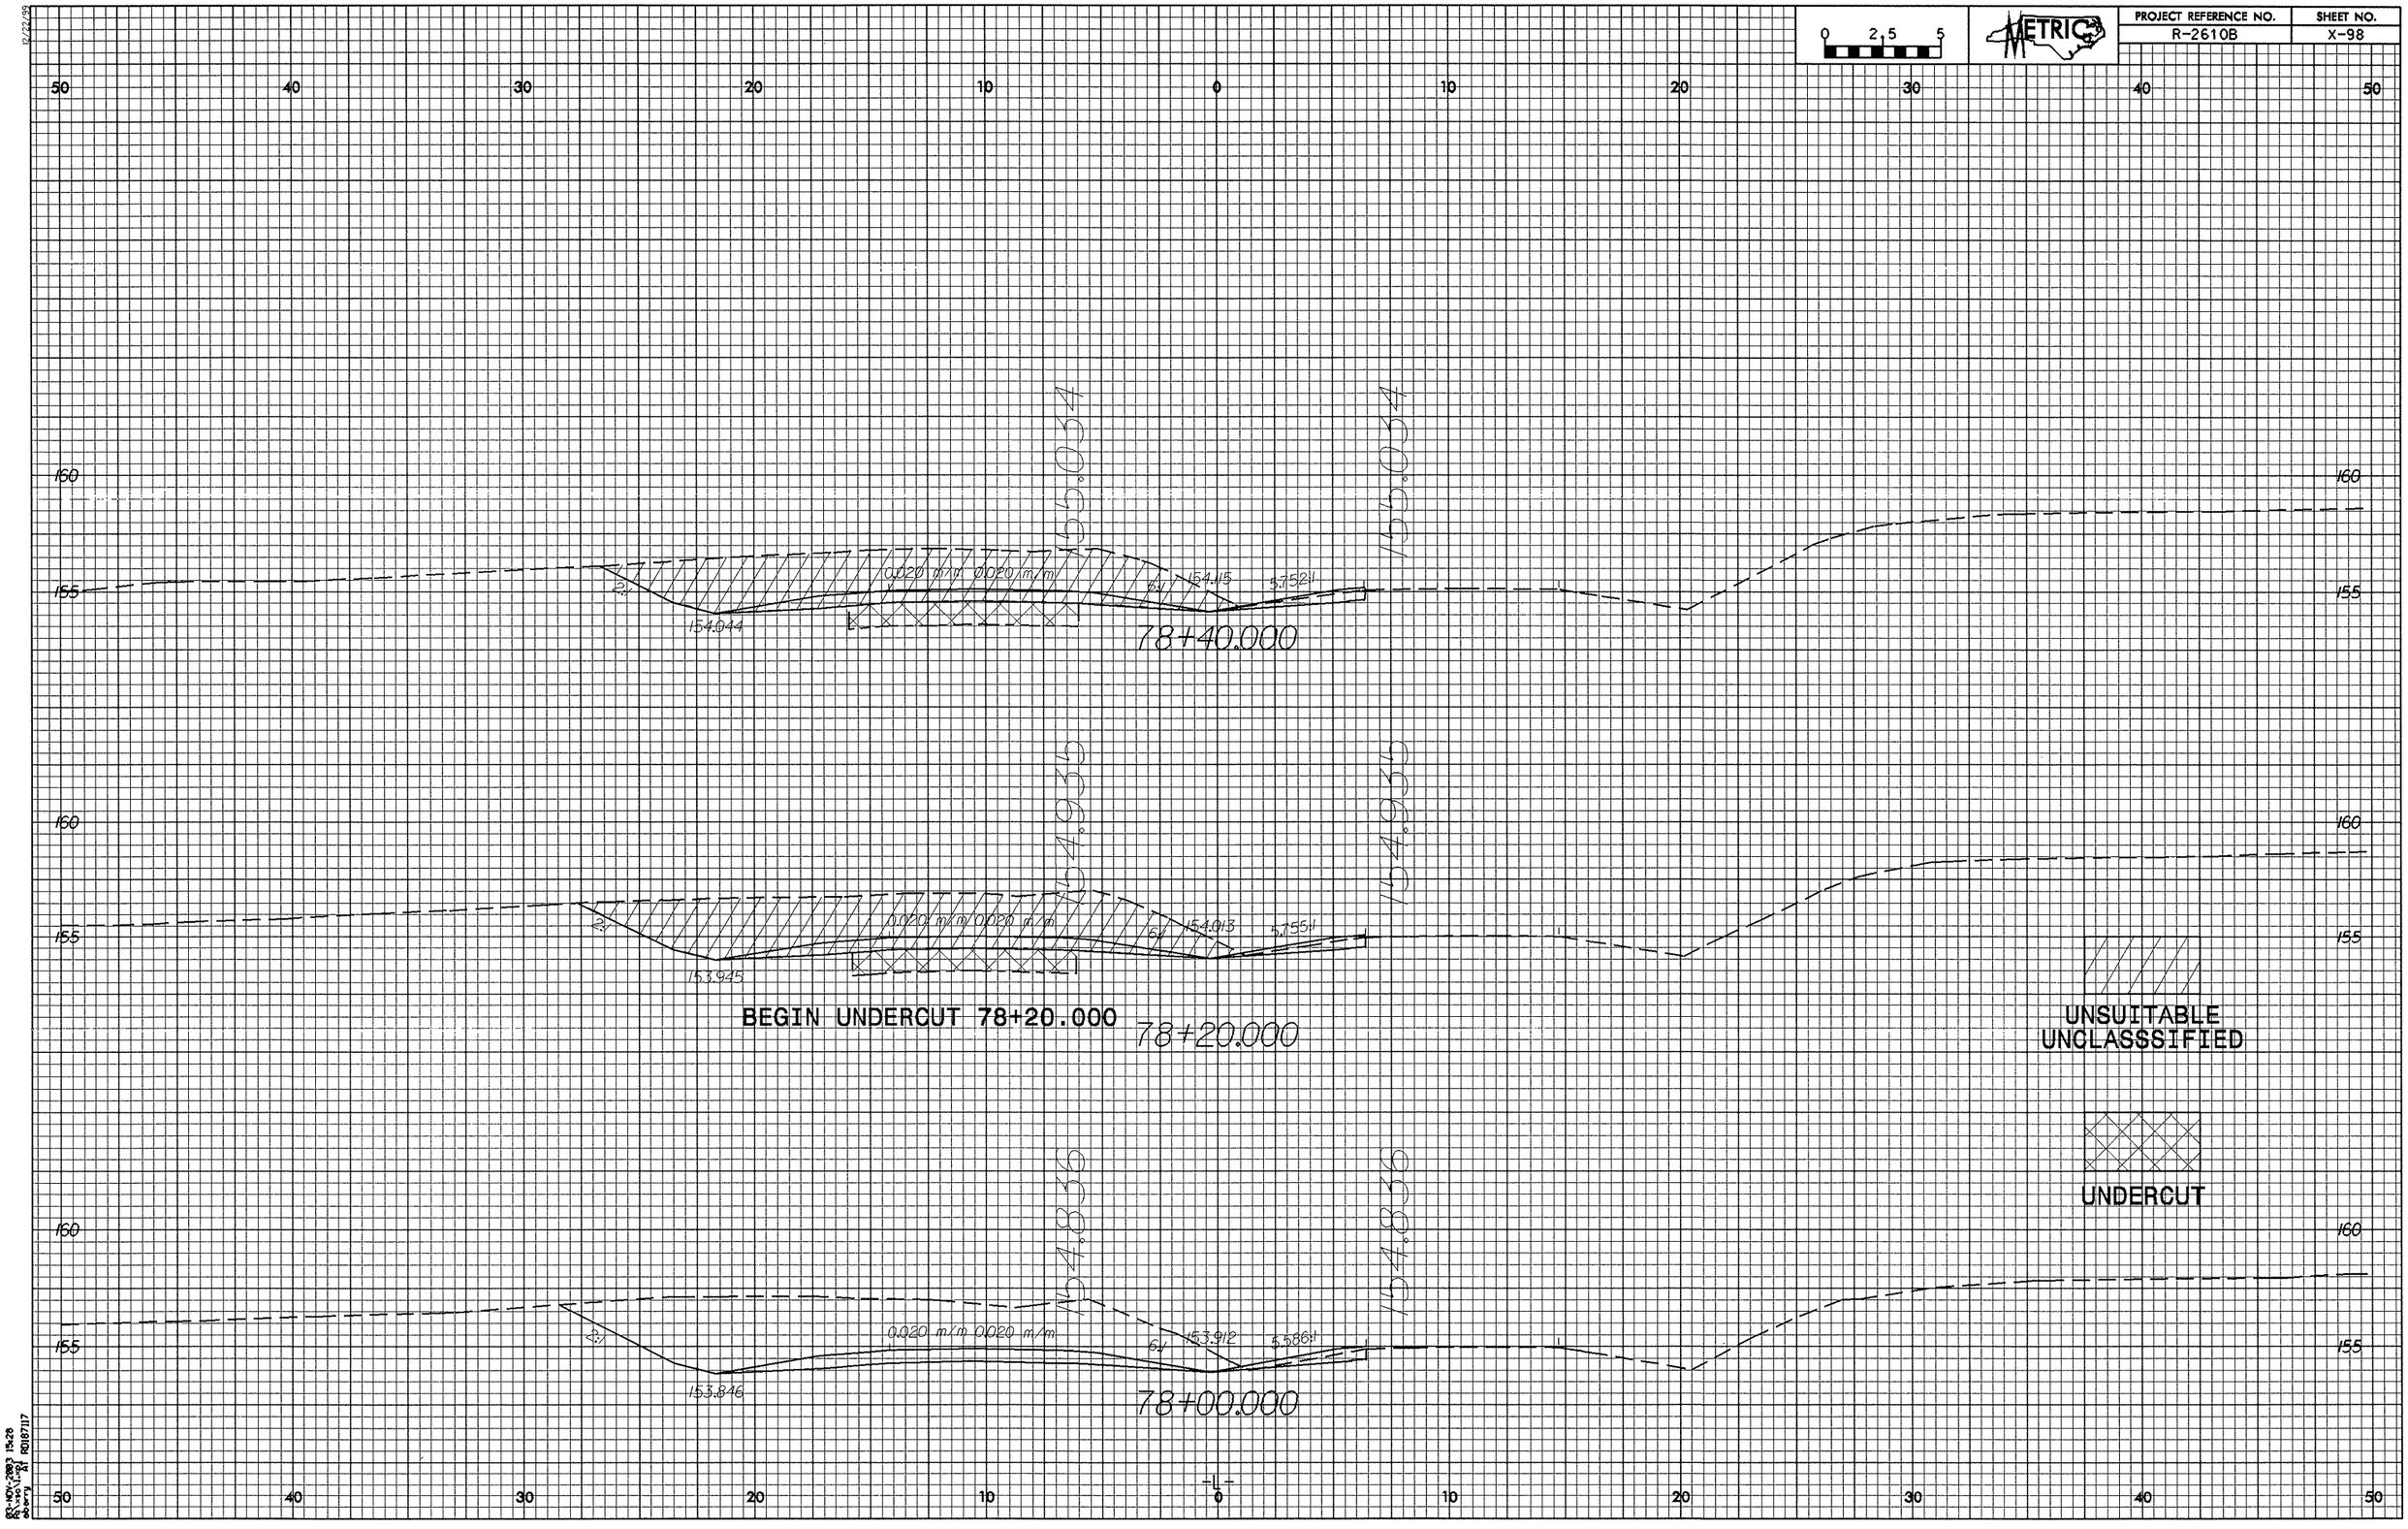

PROJECT REFERENCE NO.
R-2610B
SHEET NO.
X-98
METRIC
0 2.5 5
155.034
155.034
0.020 m/m 0.020 m/m
154.044
154.115
5.752:1
78+40.000
154.935
154.935
0.020 m/m 0.020 m/m
153.945
154.013
5.755:1
BEGIN UNDERCUT 78+20.000
78+20.000
UNSUITABLE
UNCLASSSIFIED
UNDERCUT
154.836
154.836
0.020 m/m 0.020 m/m
153.846
153.912
5.586:1
78+00.000
-L-