10/26/98

PROJECT REFERENCE NO.	SHEET NO.
R-2610B	X-96A

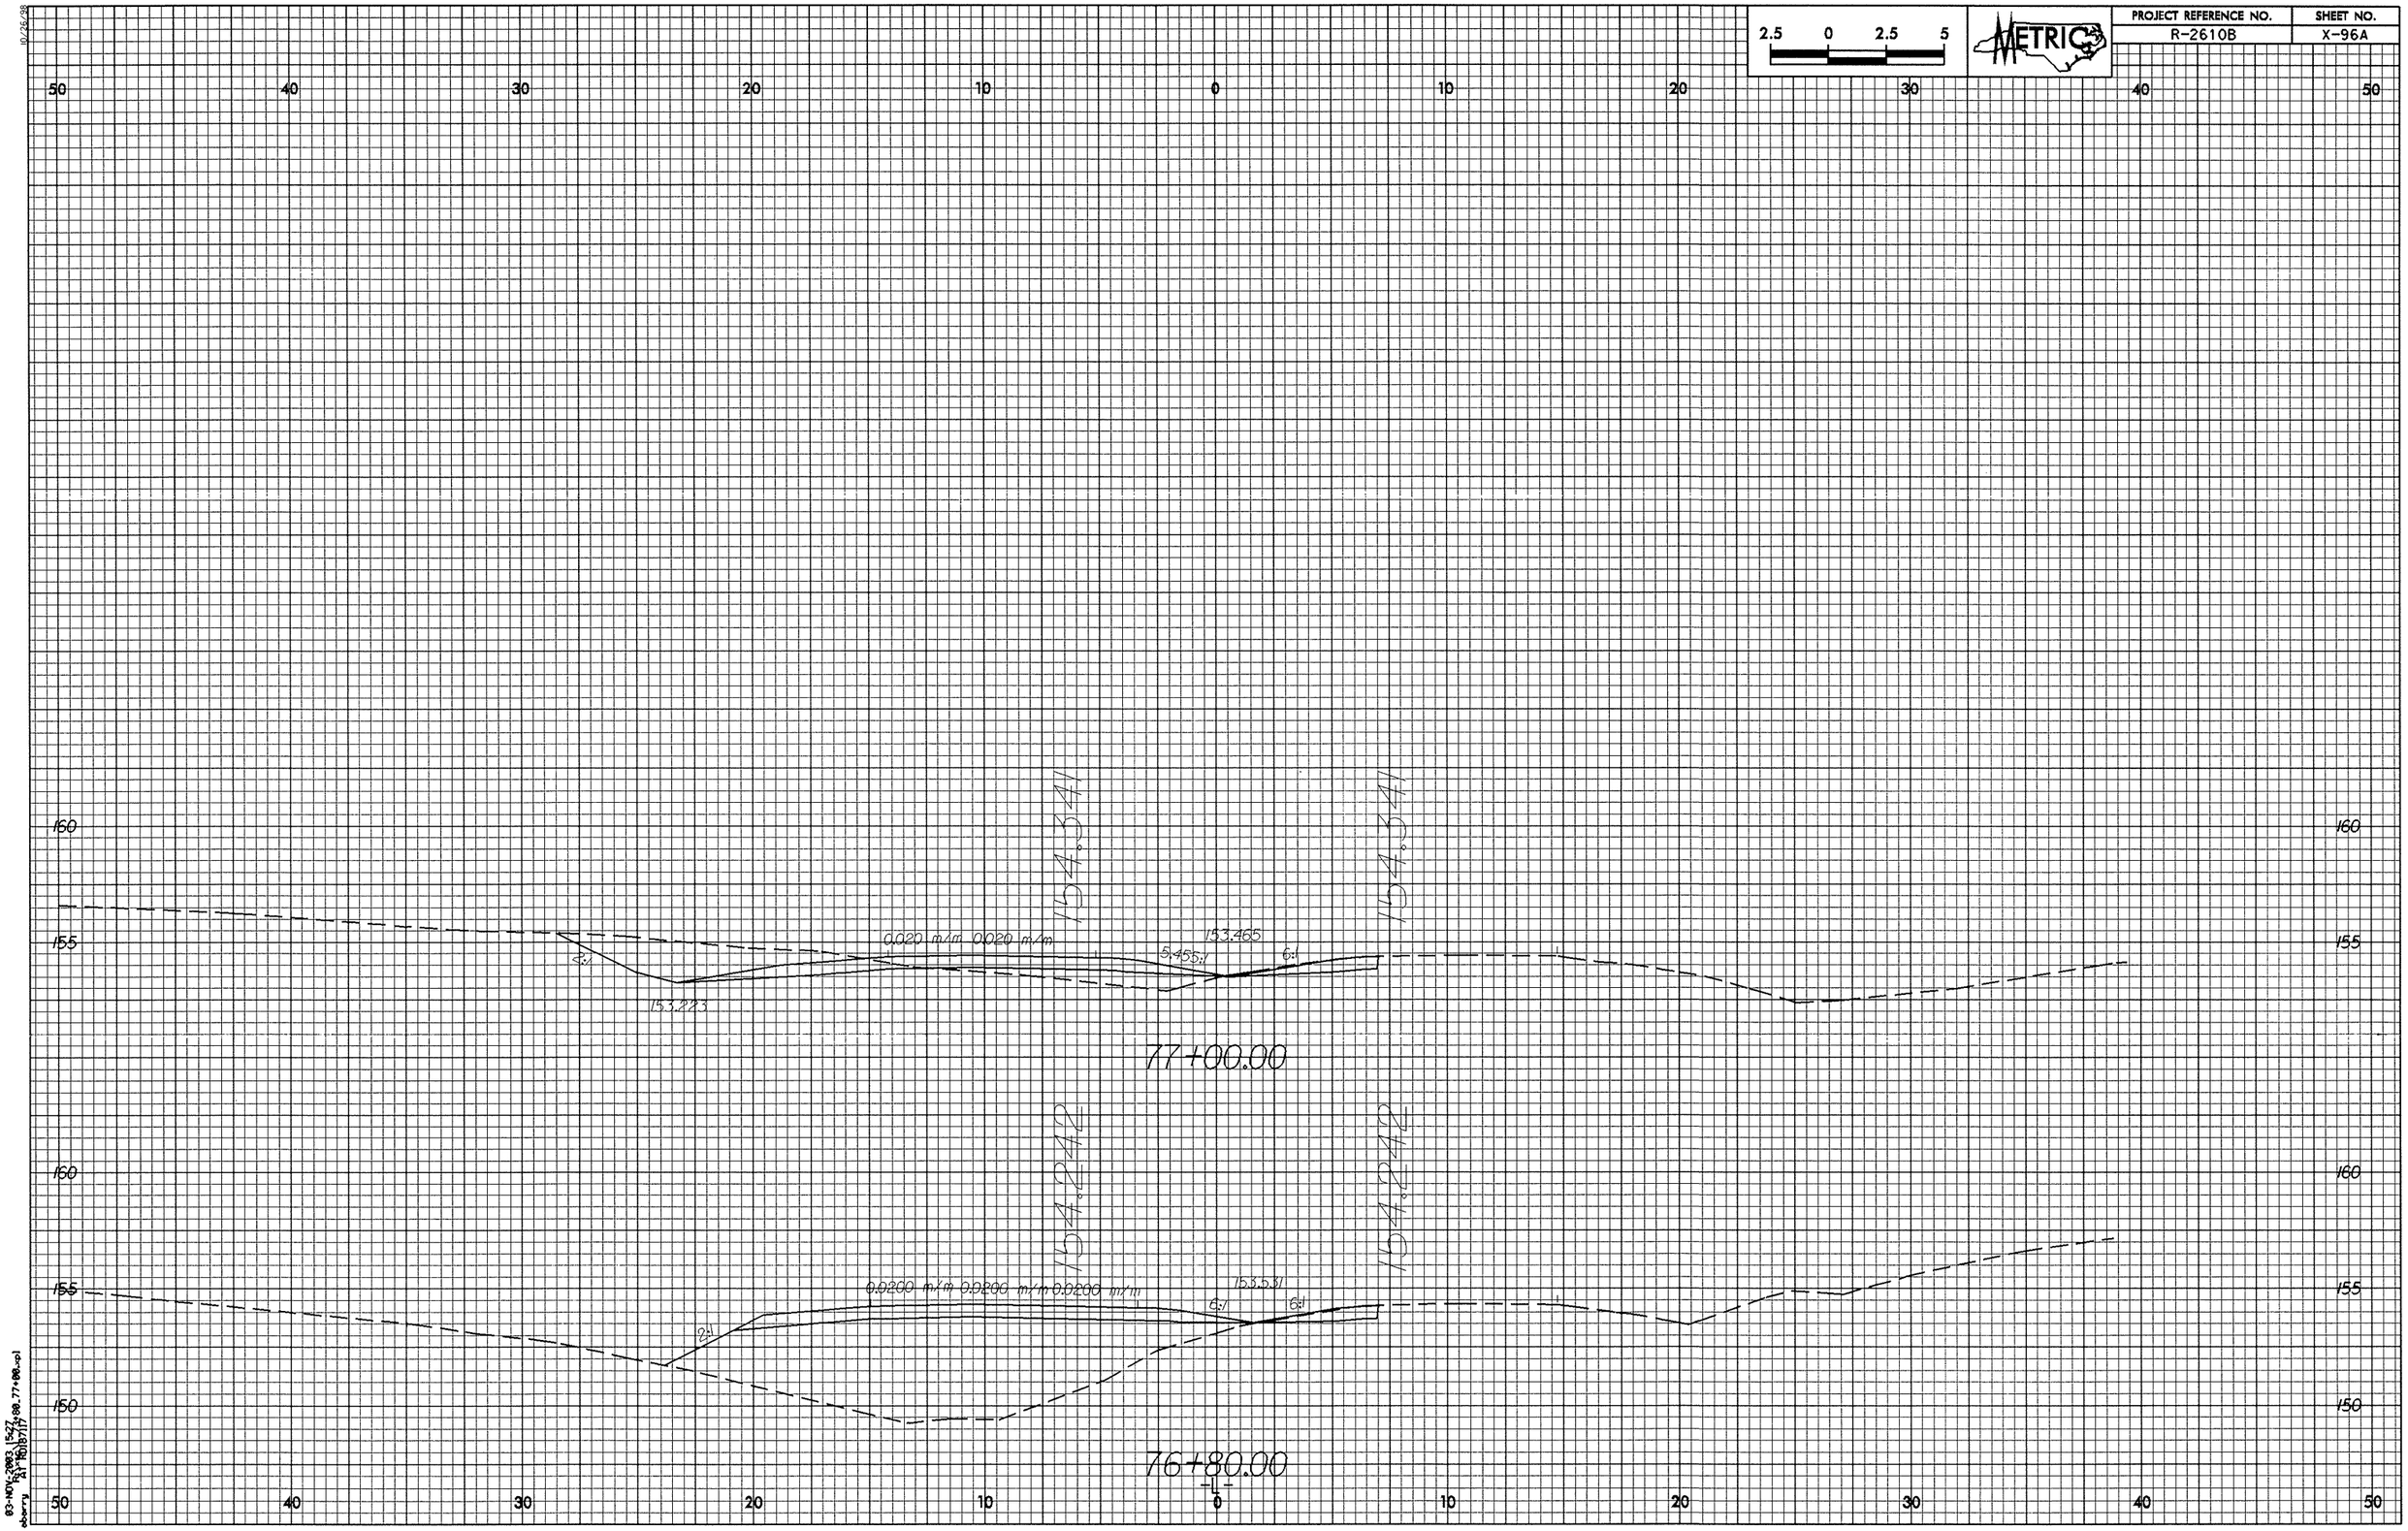

03-NOV-2003 15:27
cberry R:\R2610B\17