PROJECT REFERENCE NO.	SHEET NO.
R-2610B	X-89

0 2.5 5

METRIC

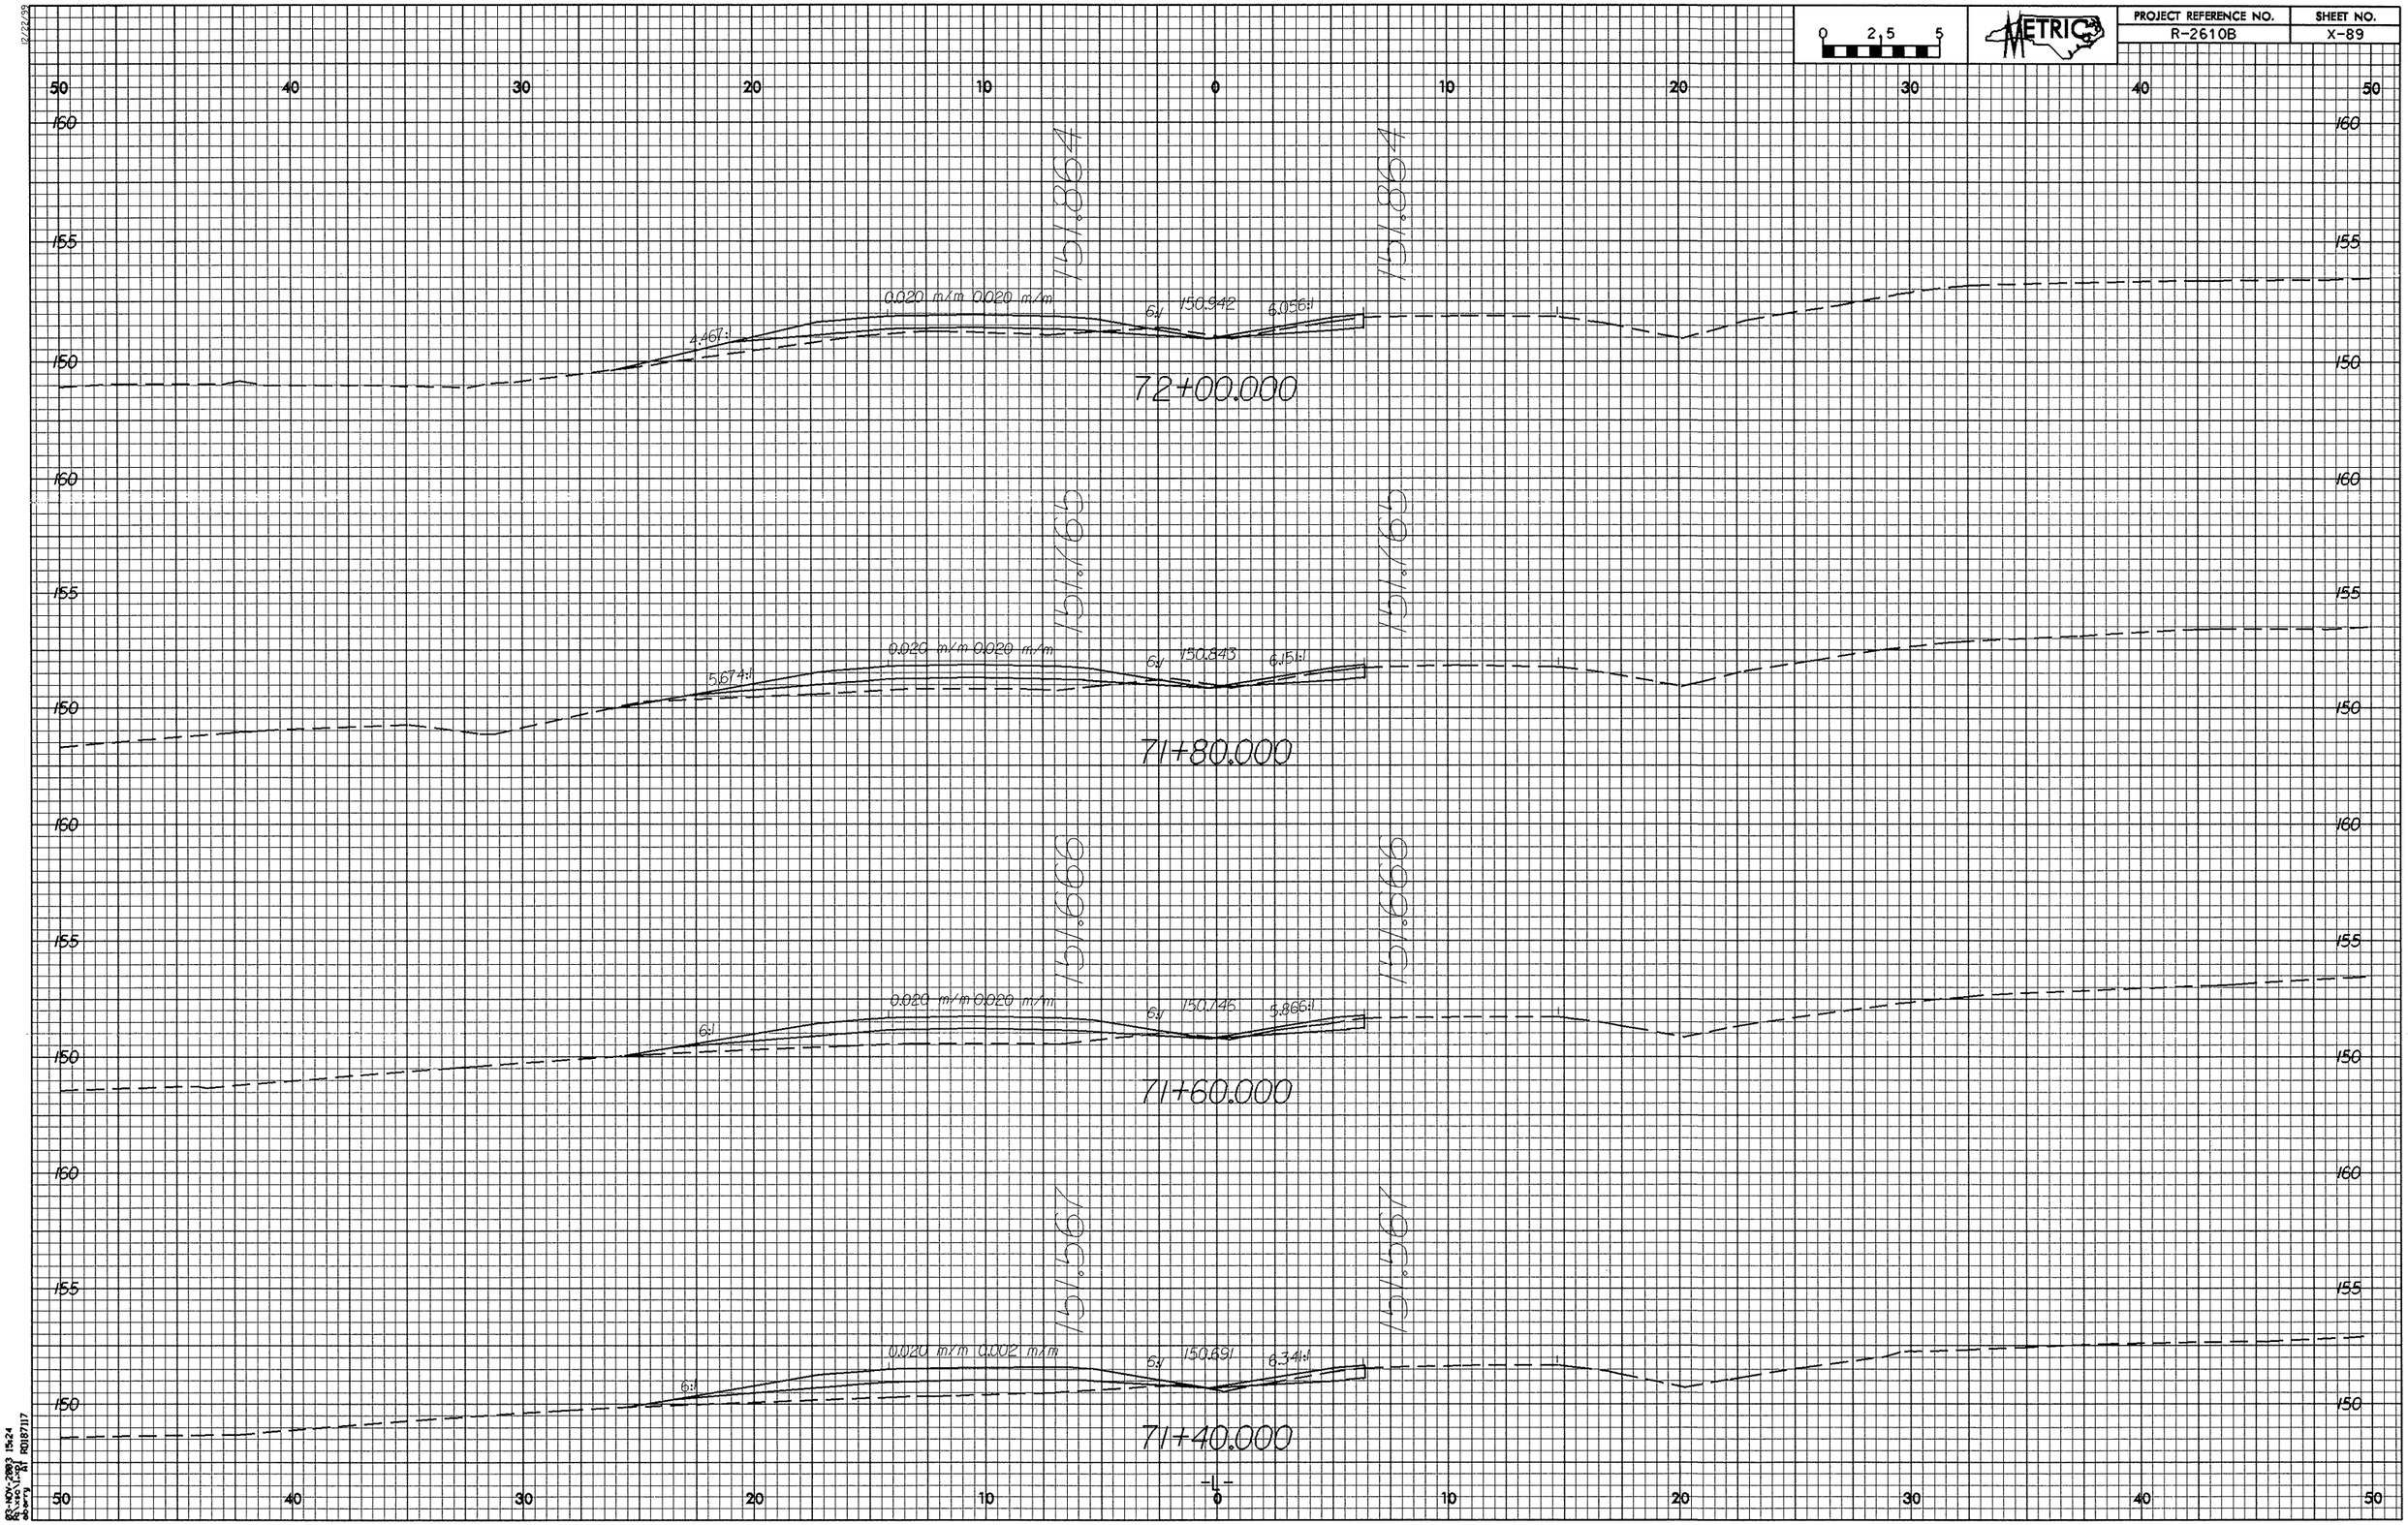

RP-NOV-2003 15:24
R:\Roadway\proj\R2610B_sht_XS.dgn
dberry AT RD187117