12/22/99

PROJECT REFERENCE NO.	SHEET NO.
R-2610B	X-47

0 2.5 5

METRIC

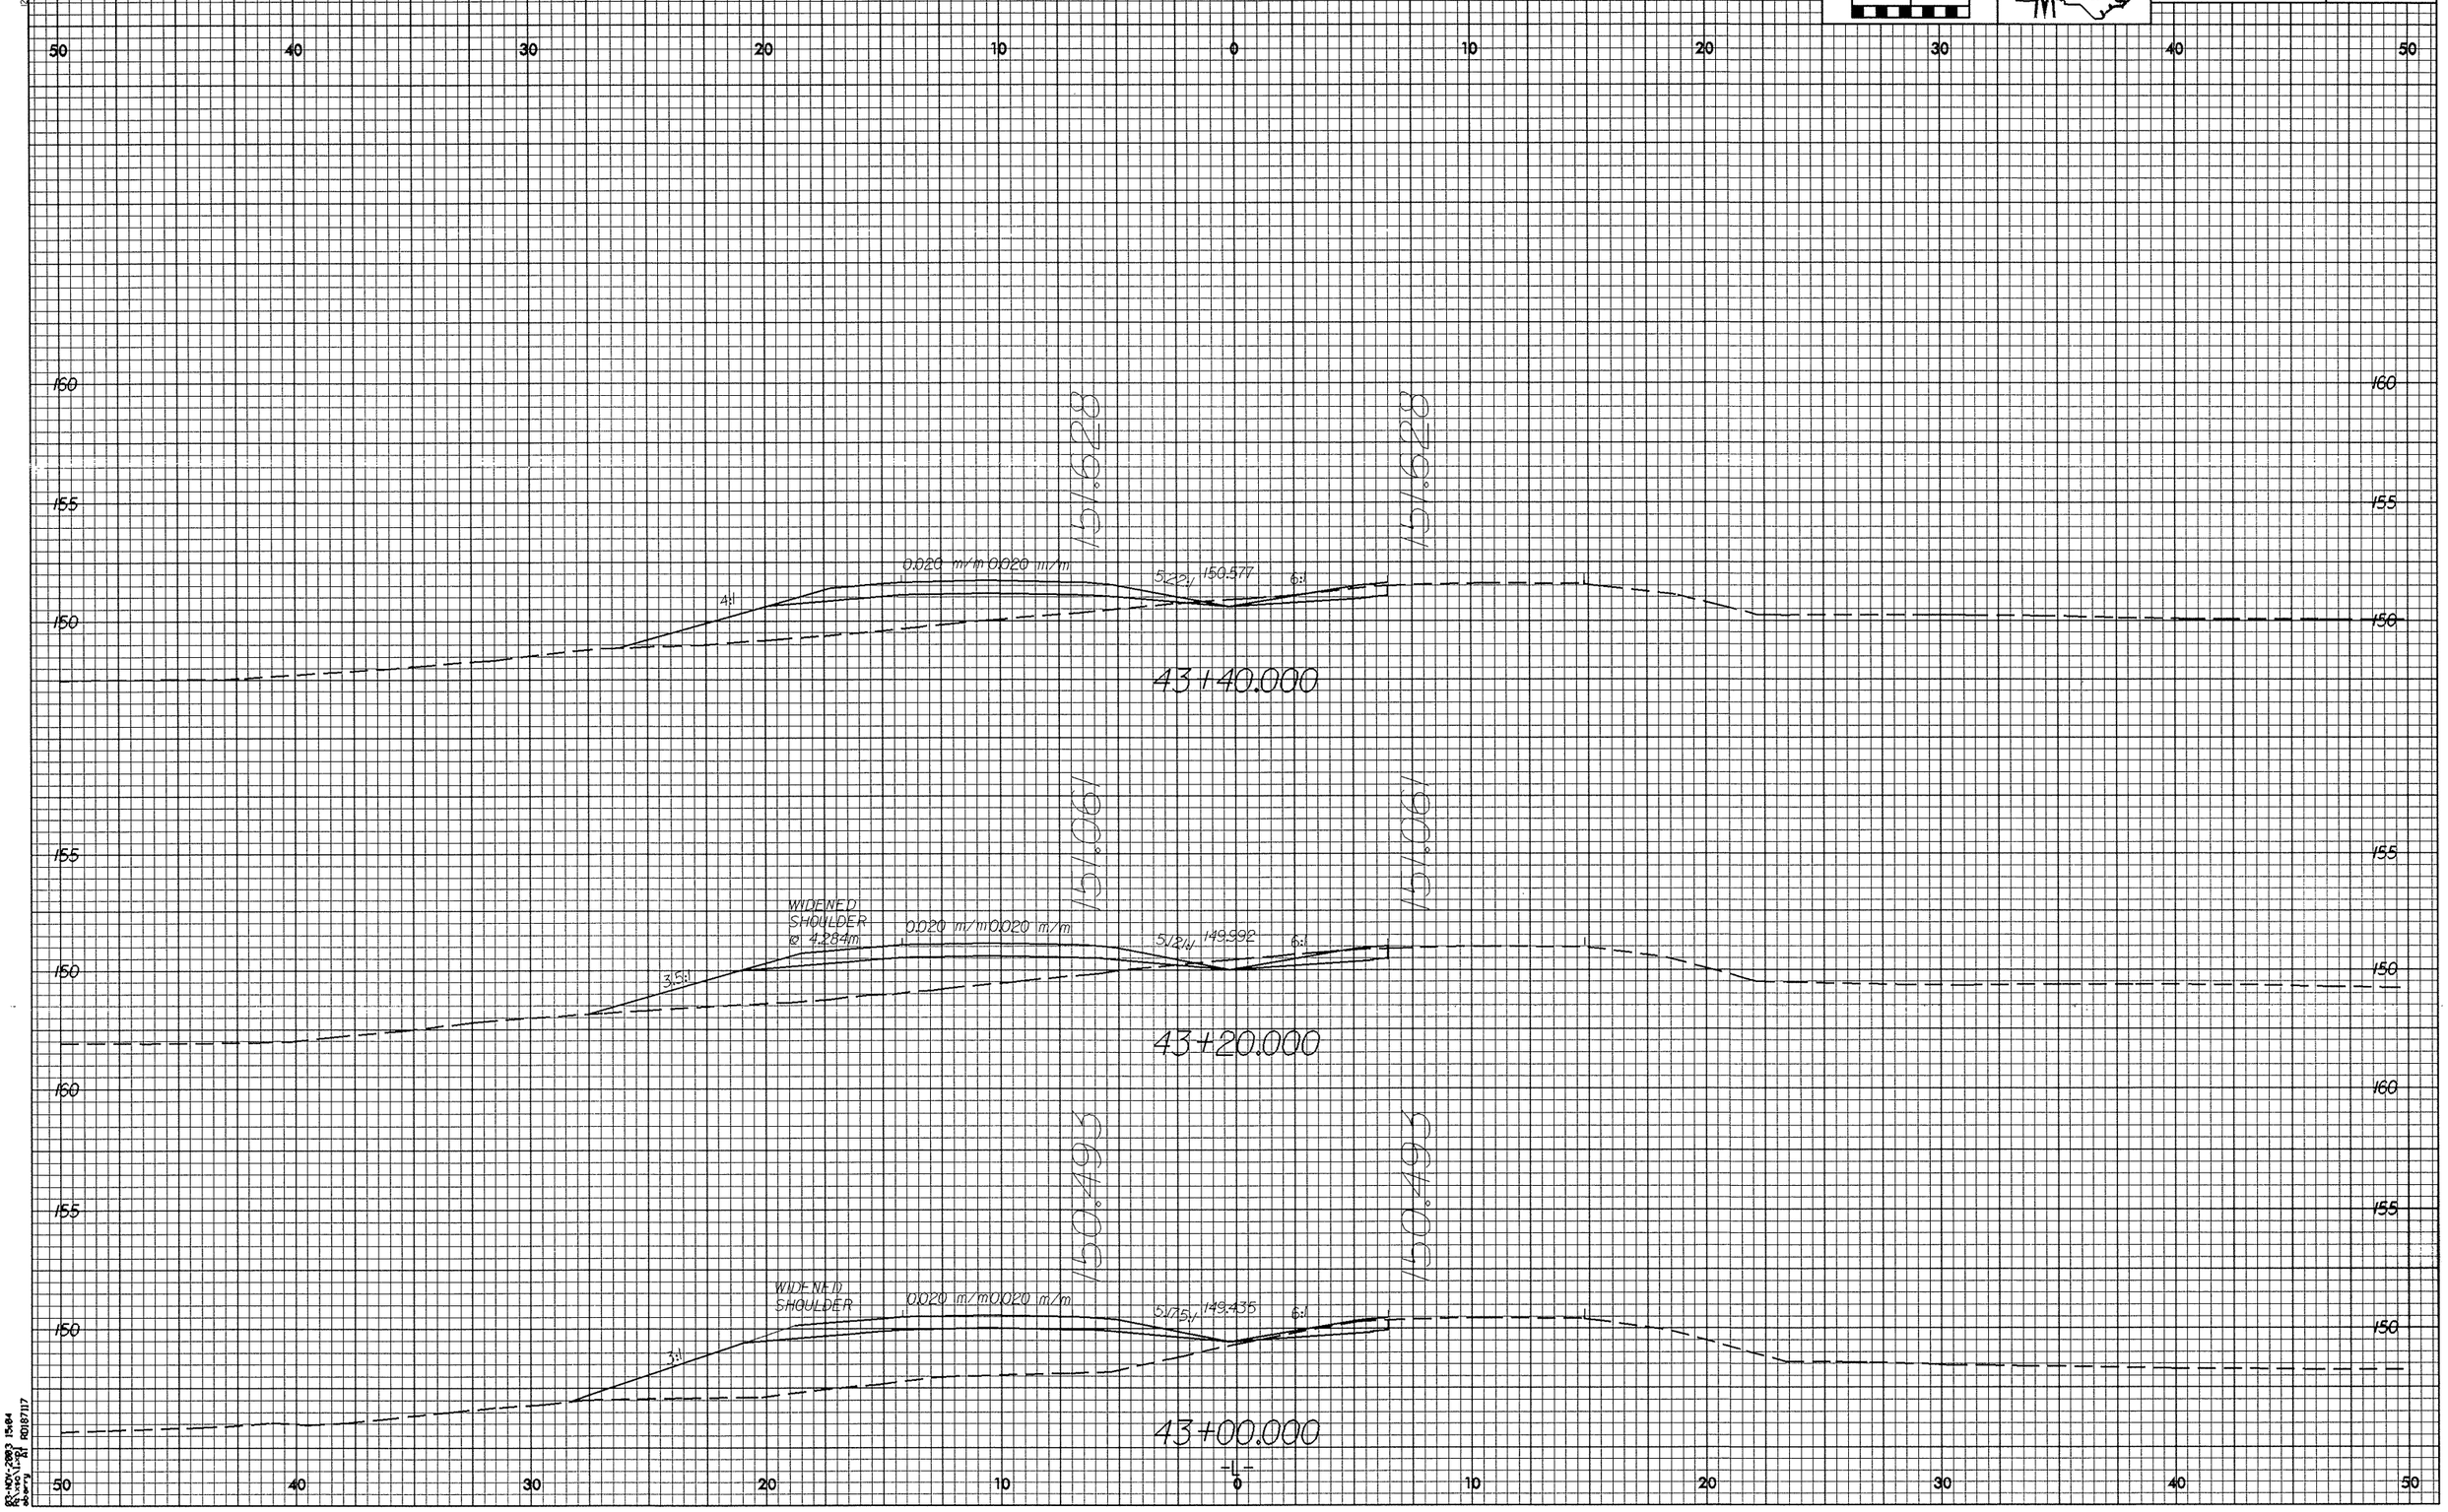

02-NOV-2003 15:04
R:\roadway\R2610B17.dgn