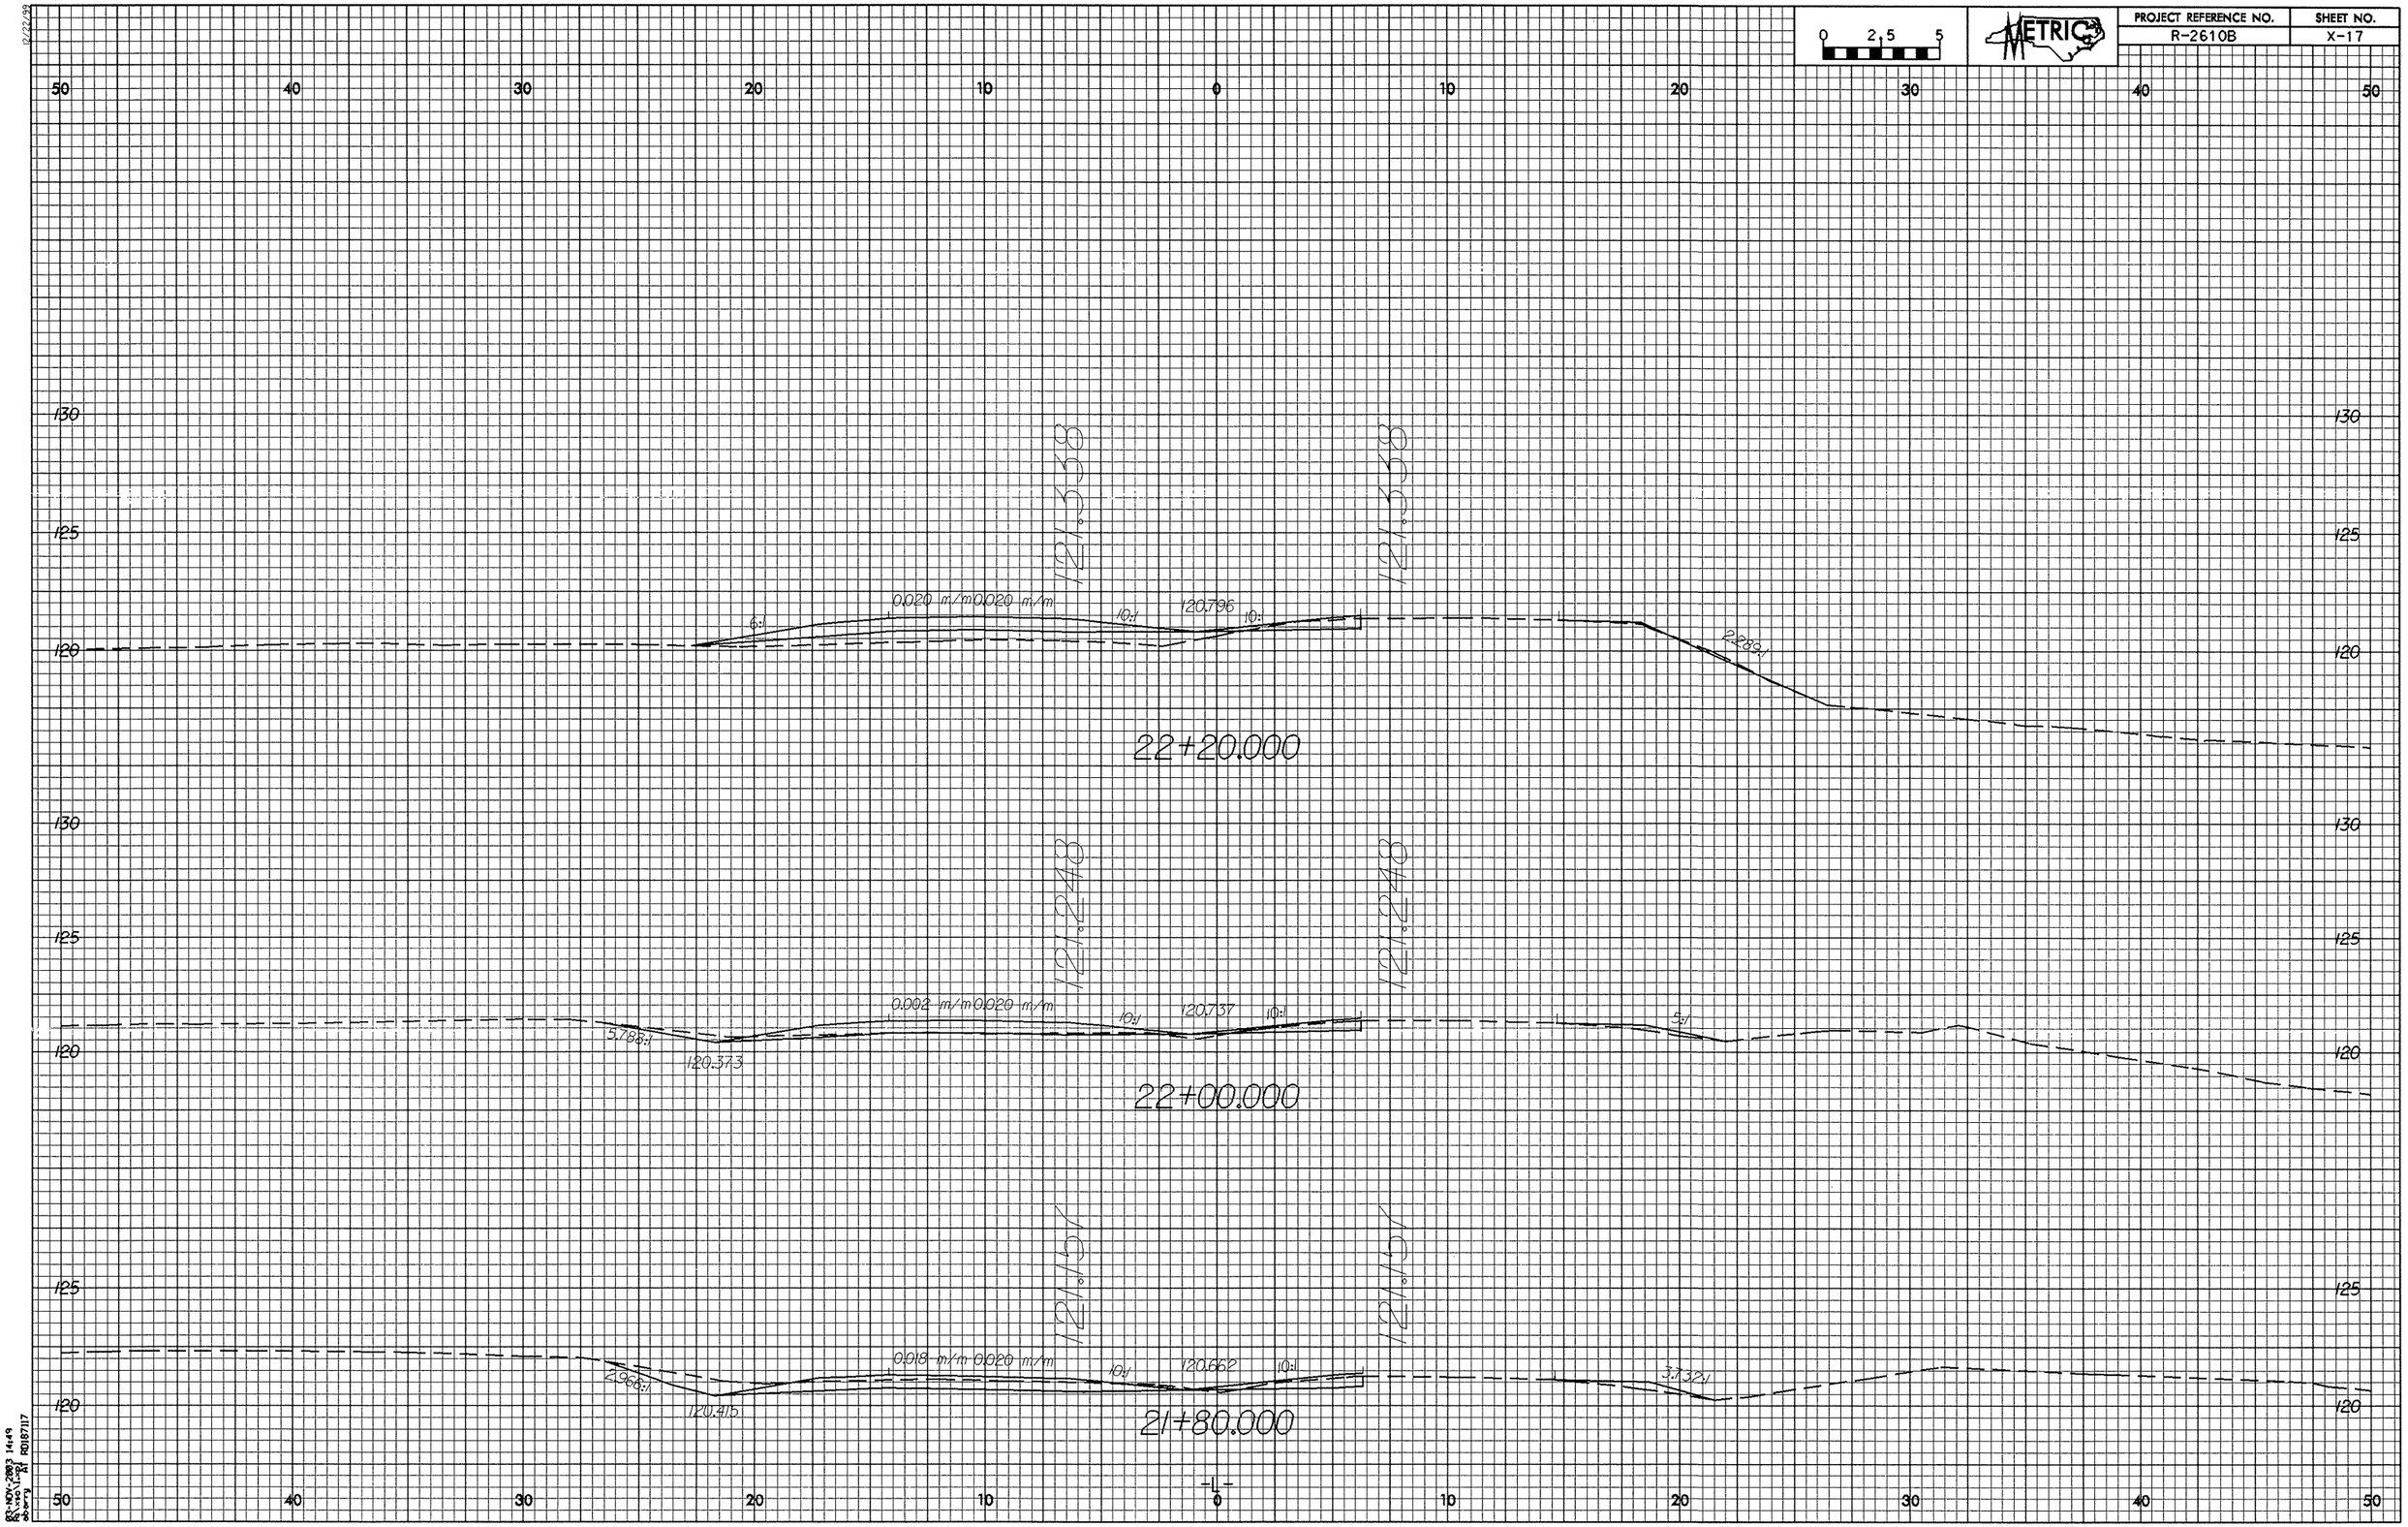

0 2.5 5
METRIC
PROJECT REFERENCE NO.
R-2610B
SHEET NO.
X-17
50 40 30 20 10 0 10 20 30 40 50
130
125
120
121.338
121.338
0.020 m/m 0.020 m/m
6:1
10:1
120.796
10:1
2.289:1
22+20.000
121.248
121.248
0.002 m/m 0.020 m/m
5.788:1
120.373
10:1
120.737
10:1
5:1
22+00.000
121.157
121.157
0.018 m/m 0.020 m/m
2.966:1
120.415
10:1
120.662
10:1
3.732:1
21+80.000
-L-