r:\roadway\xsc\u0620_rdy_xpl_y6.dgn
04/21/2004
03:45:34 PM

8/23/99

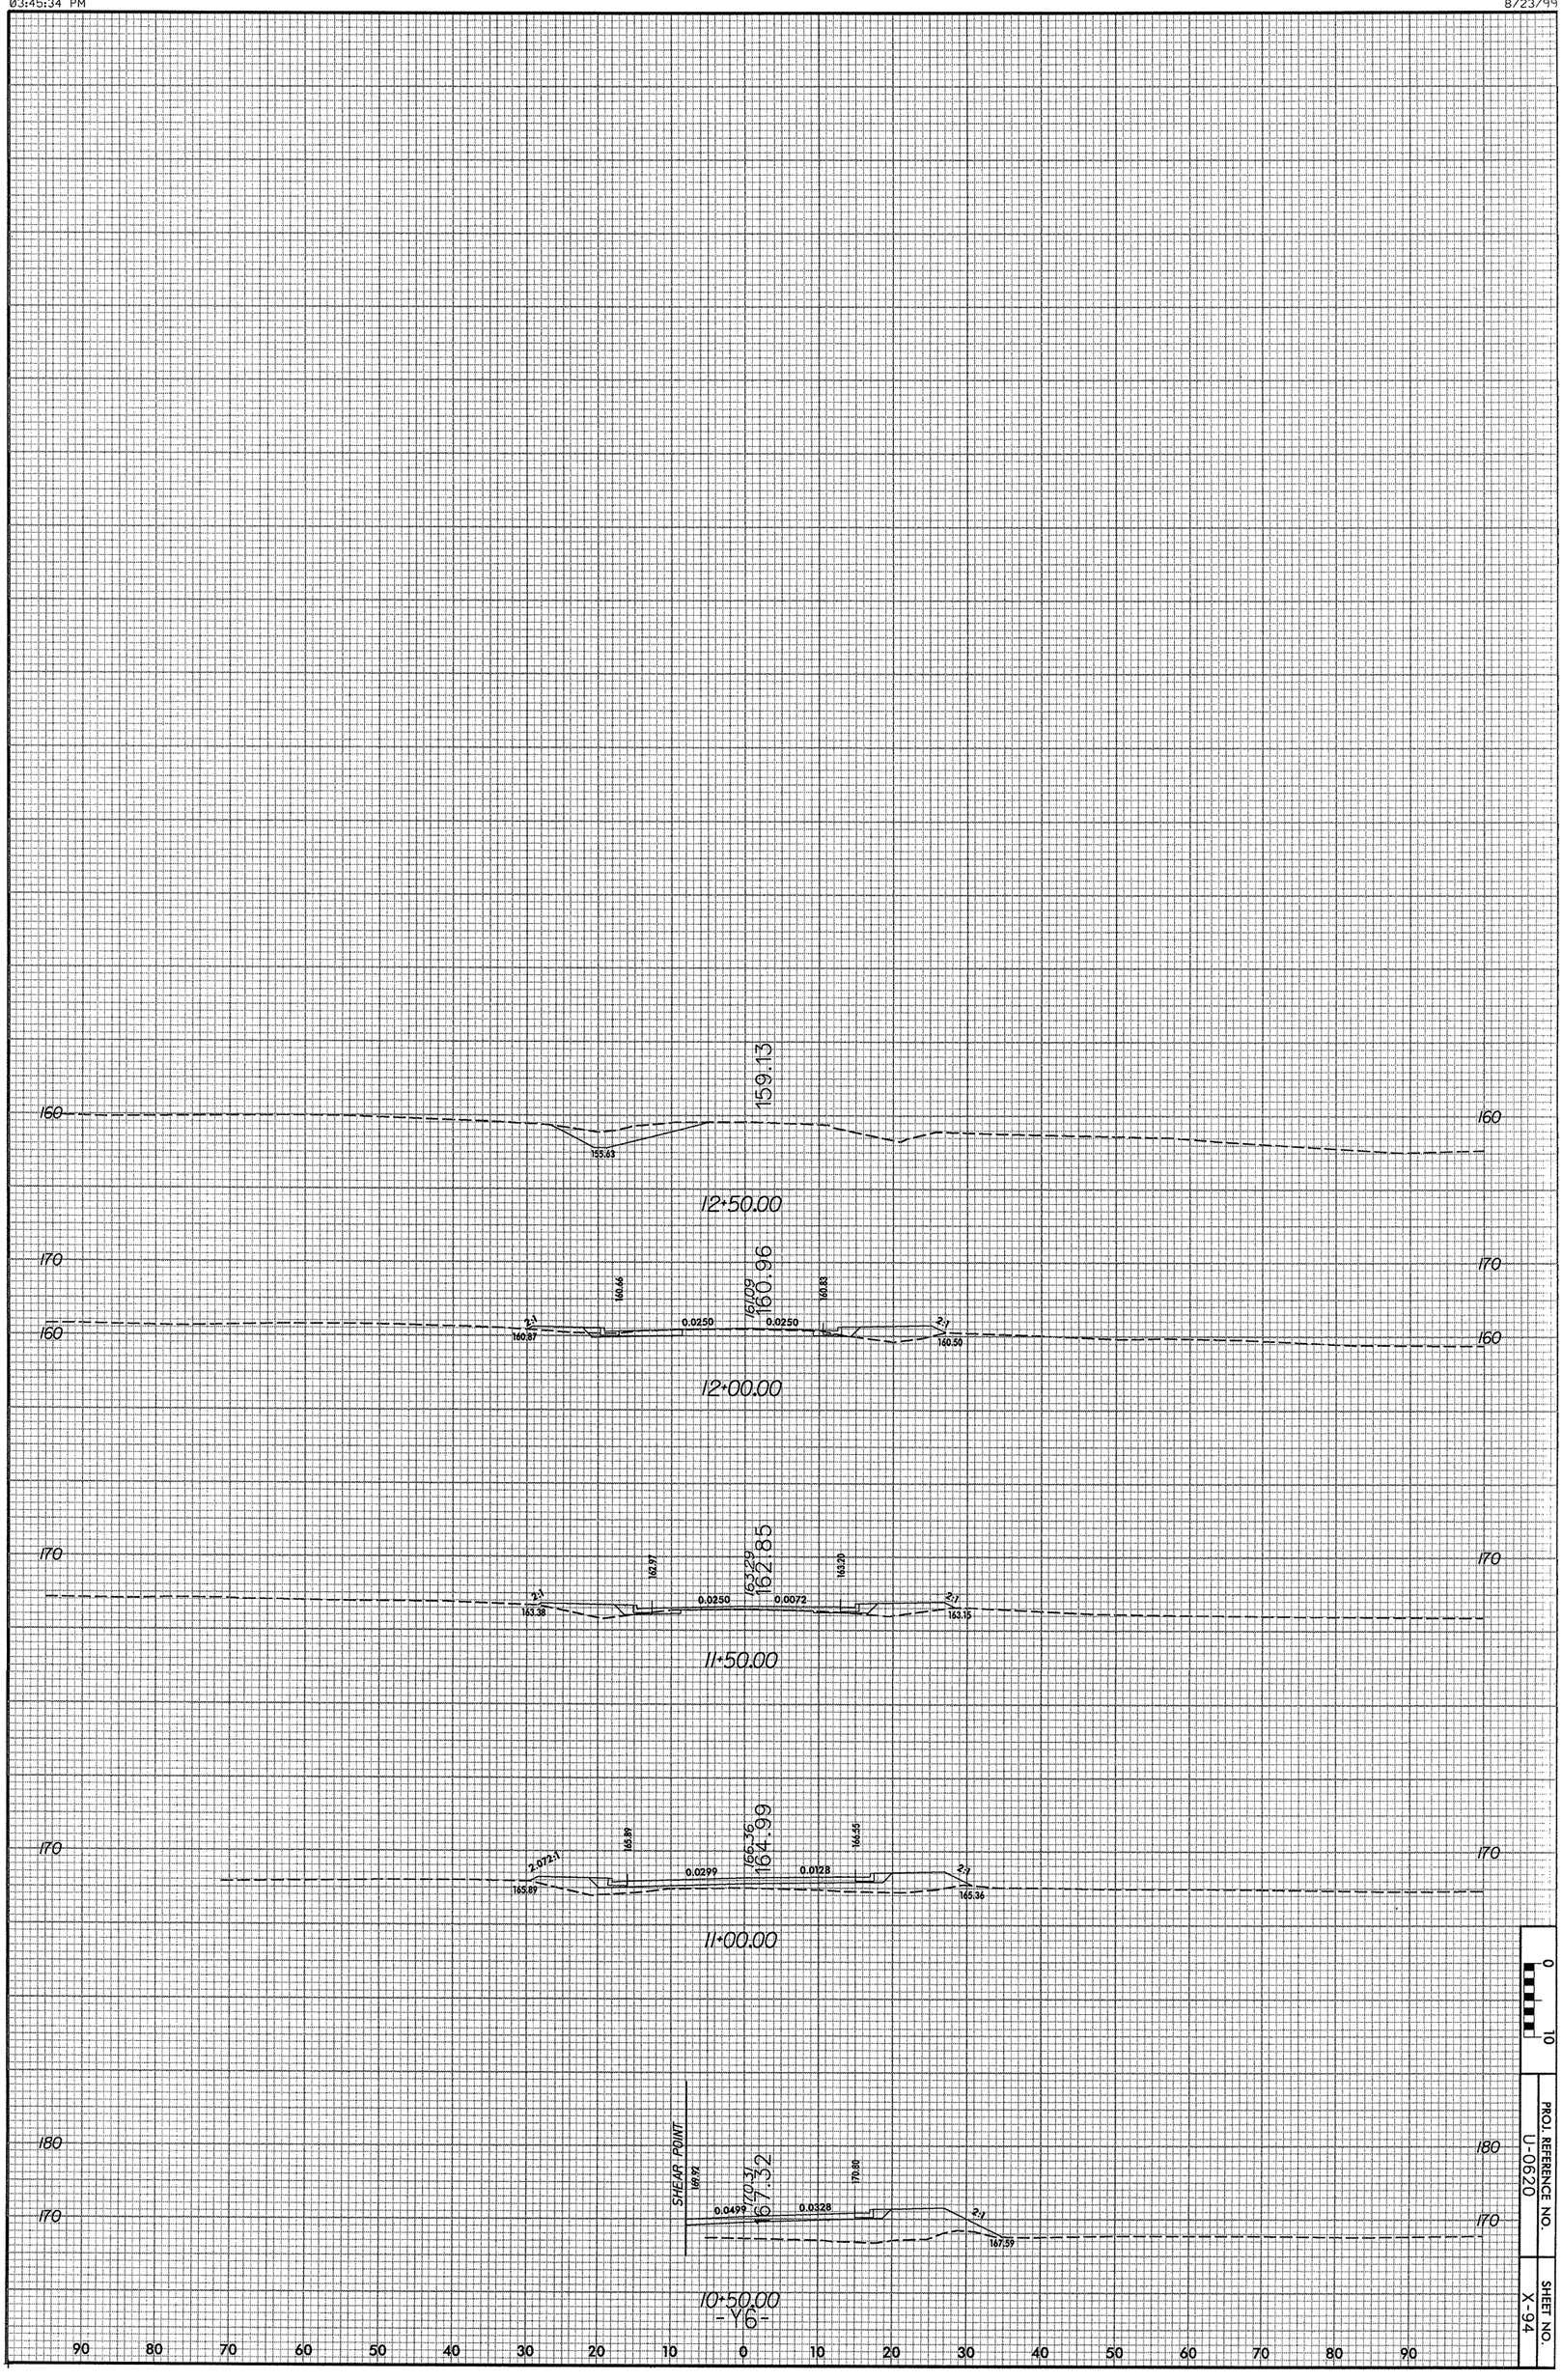

PROJ. REFERENCE NO.
U-0620

SHEET NO.
X-94