PROJ. REFERENCE NO.	SHEET NO.
U-0620	88

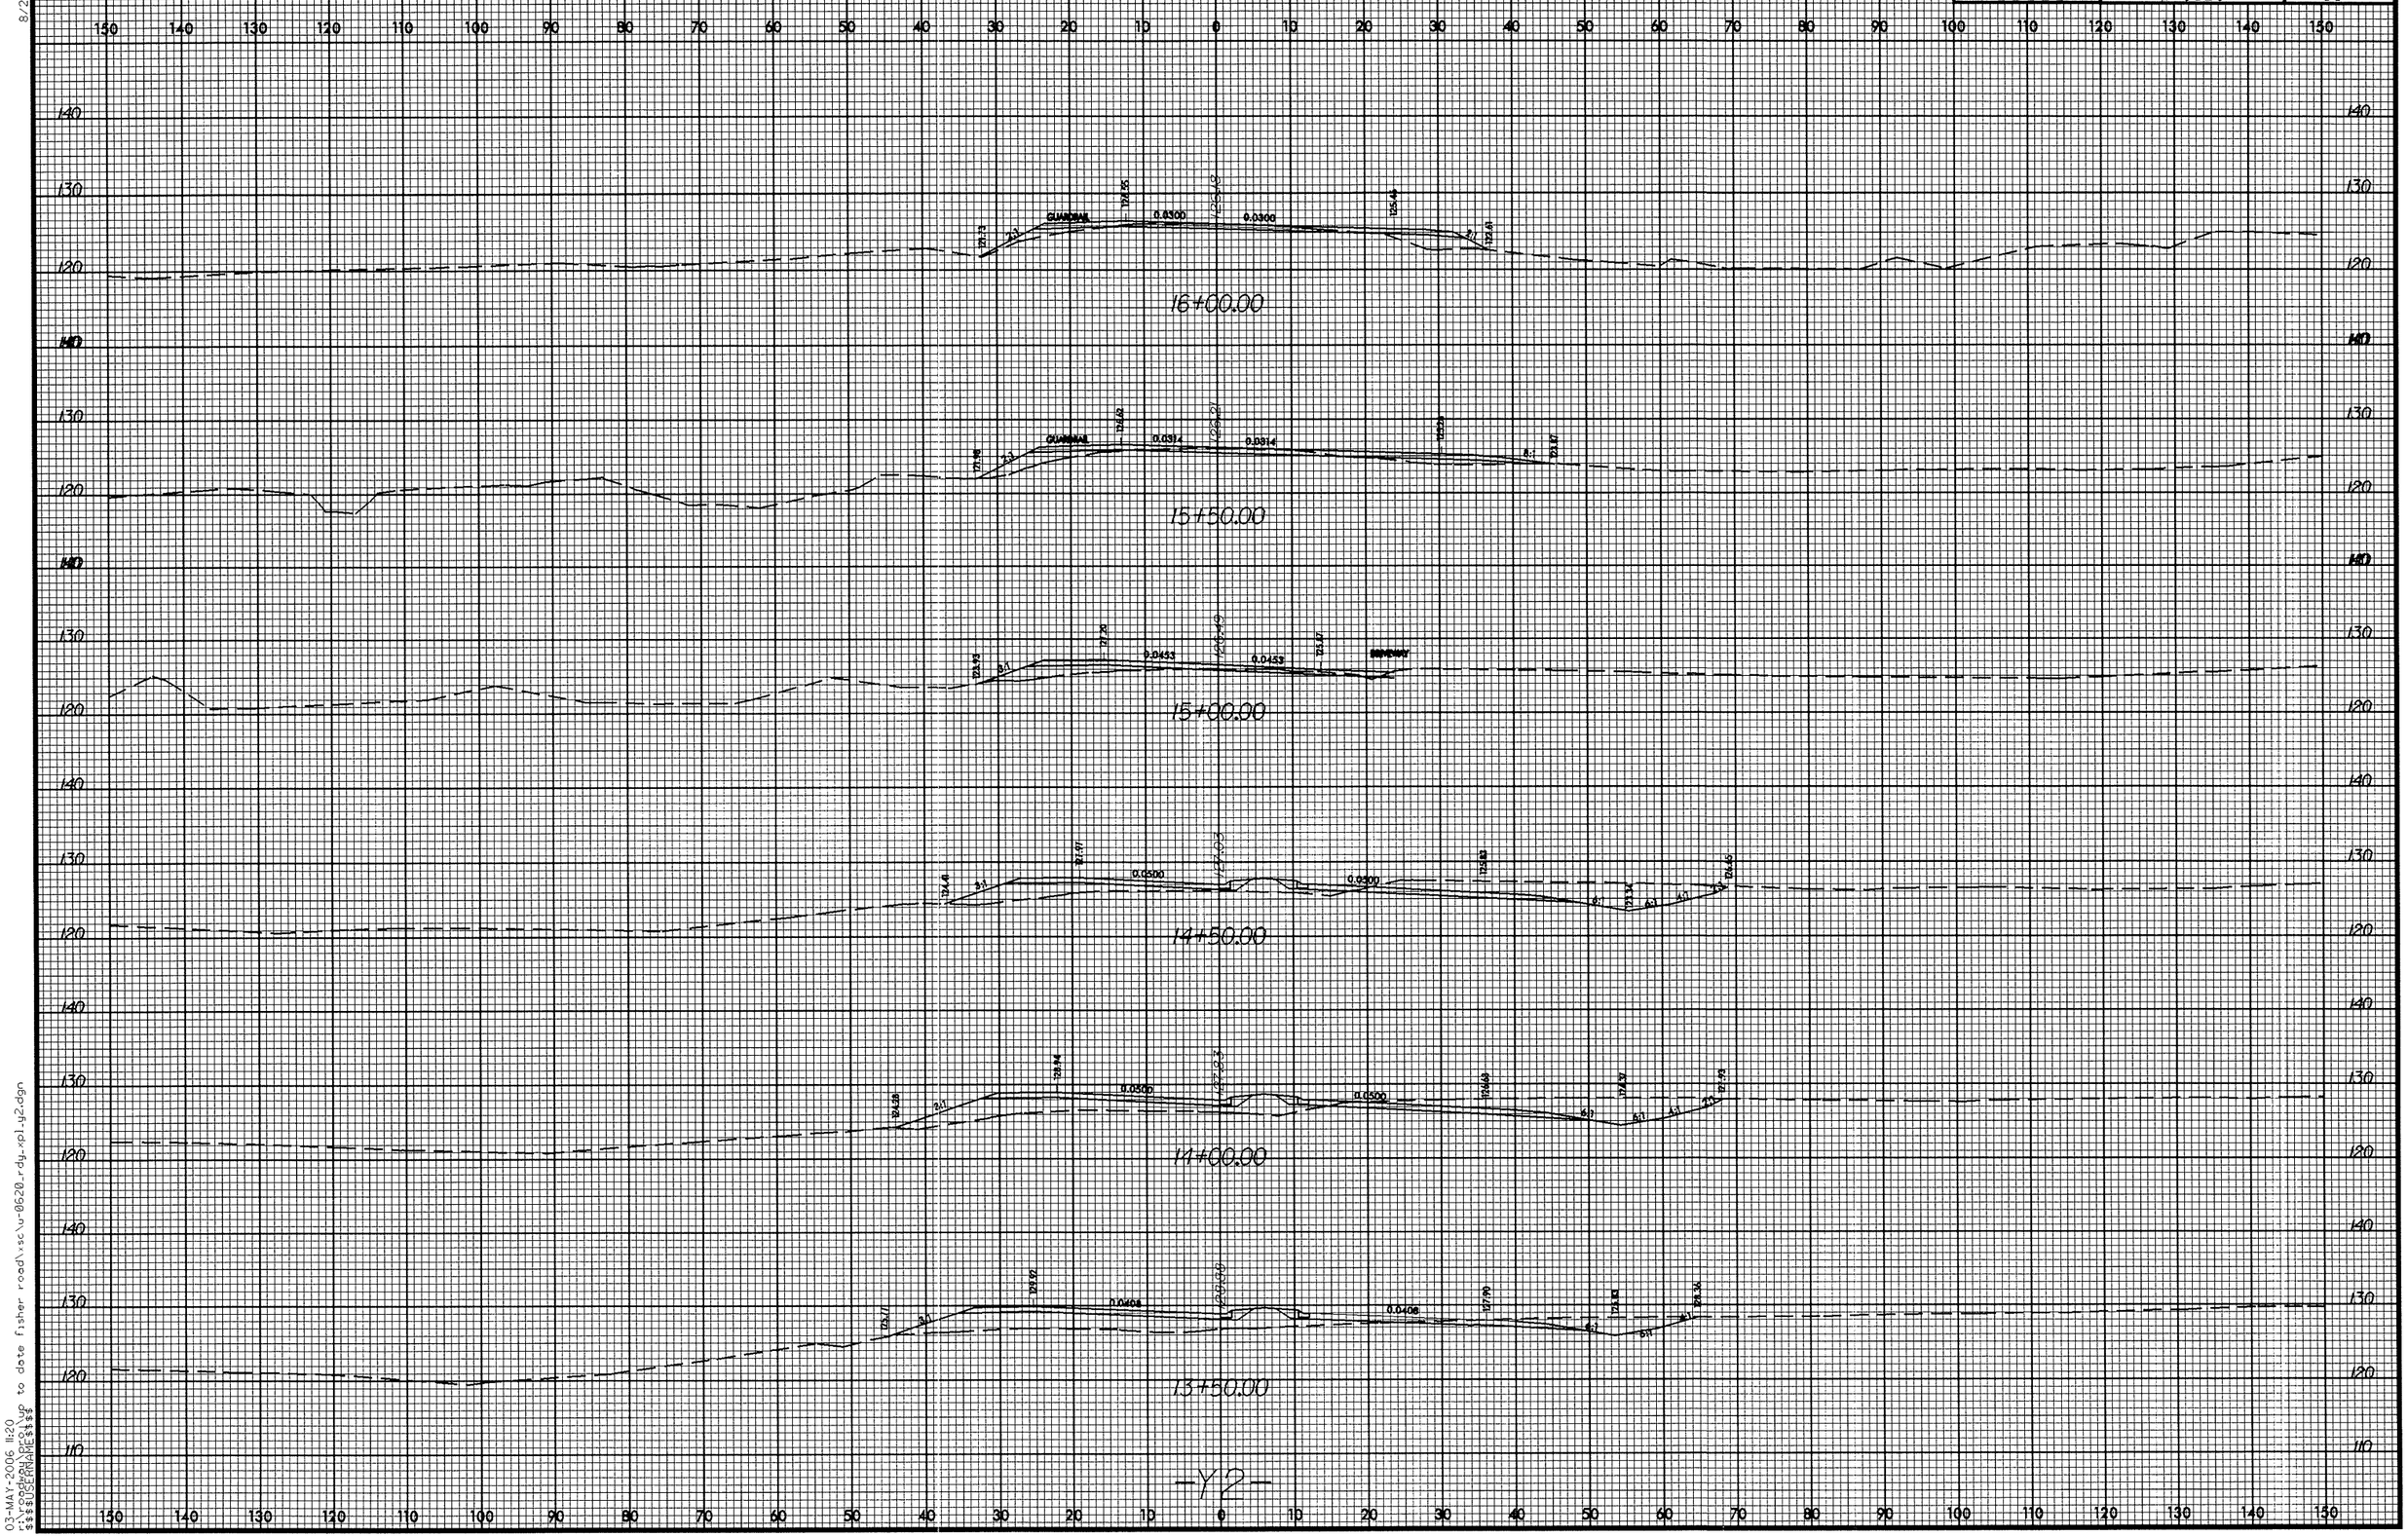

8/23/99
03-MAY-2006 11:20
r:\roadway\proj\up to date fisher road\xsc\u-0620_rdy_xpl_y2.dgn
$$$$USERNAME$$$$