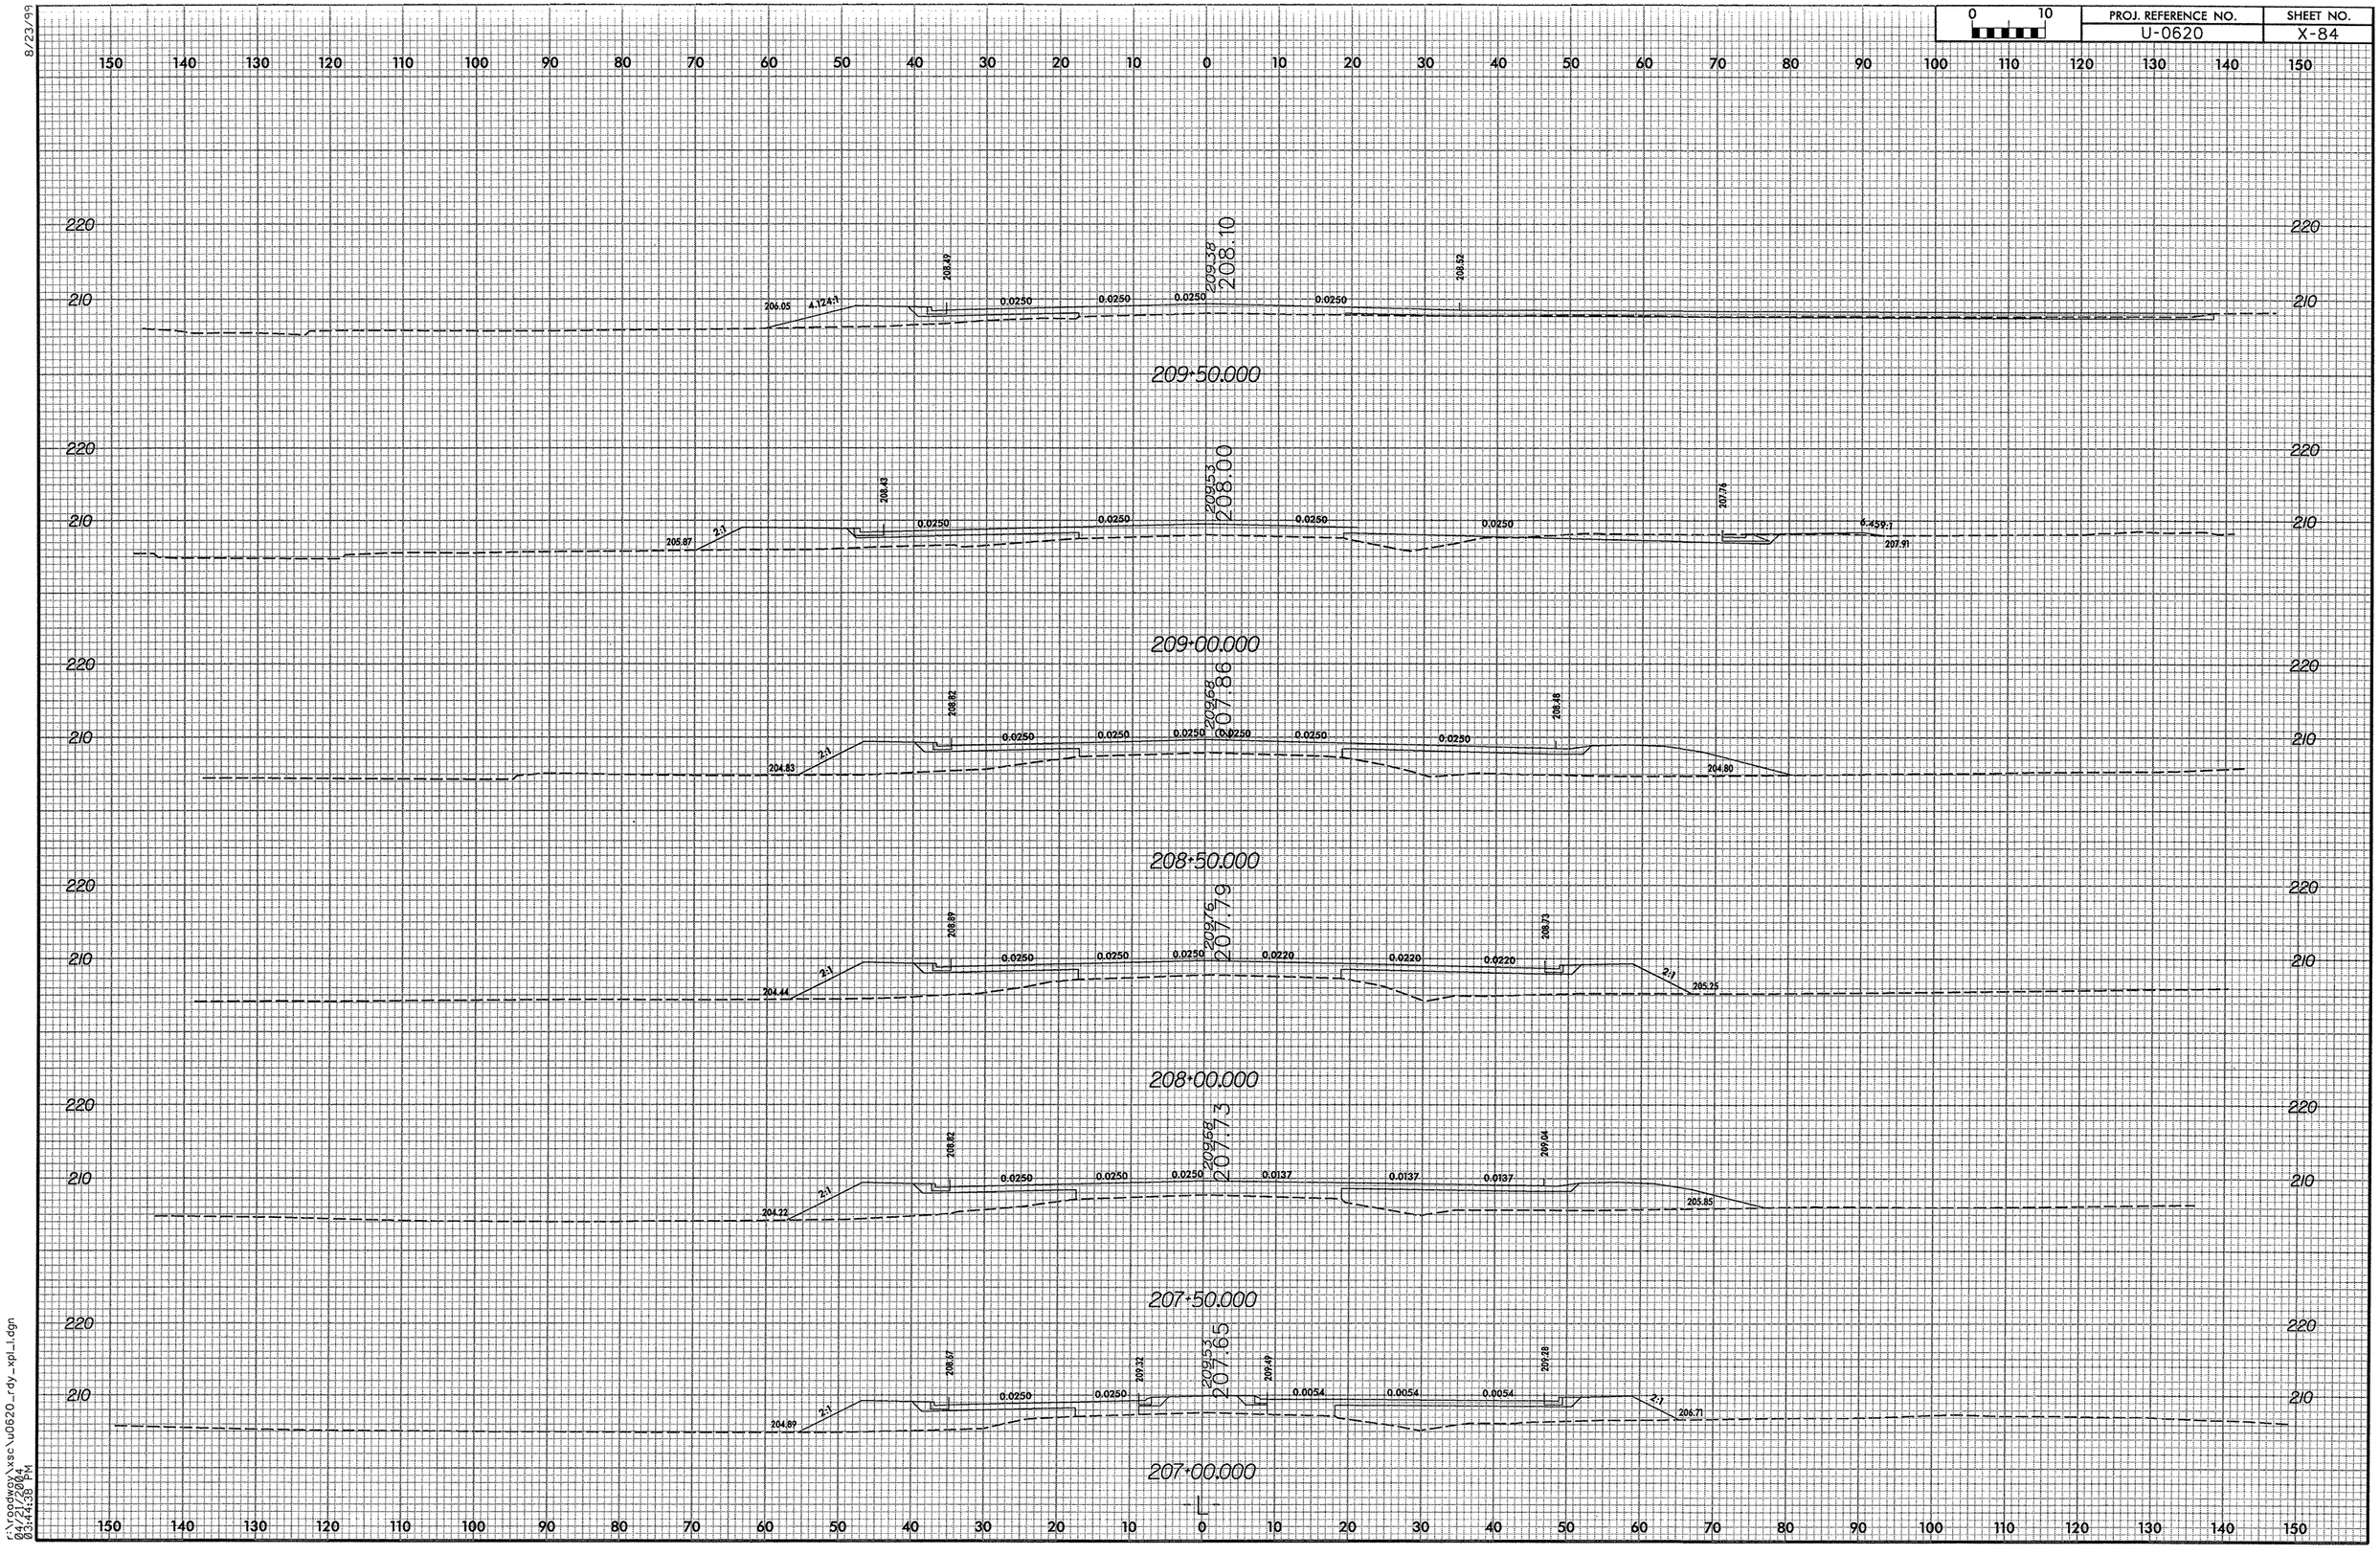PROJ. REFERENCE NO.	SHEET NO.
U-0620	X-84