8/23/99

0 10	PROJ. REFERENCE NO.	SHEET NO.
	U-0620	X-82

150 140 130 120 110 100 90 80 70 60 50 40 30 20 10 0 10 20 30 40 50 60 70 80 90 100 110 120 130 140 150

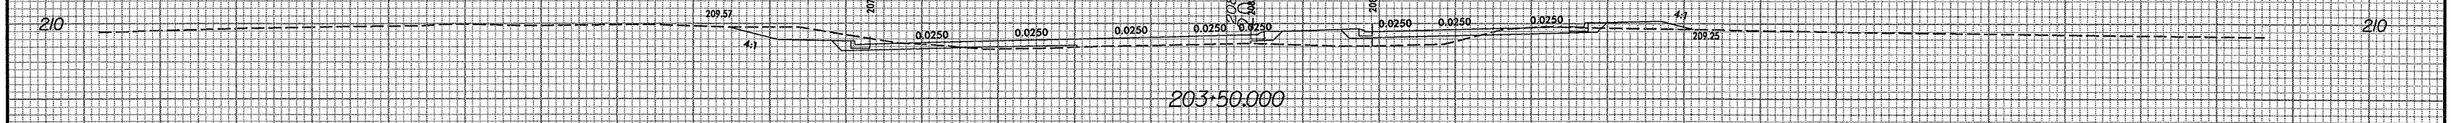

203+50.000

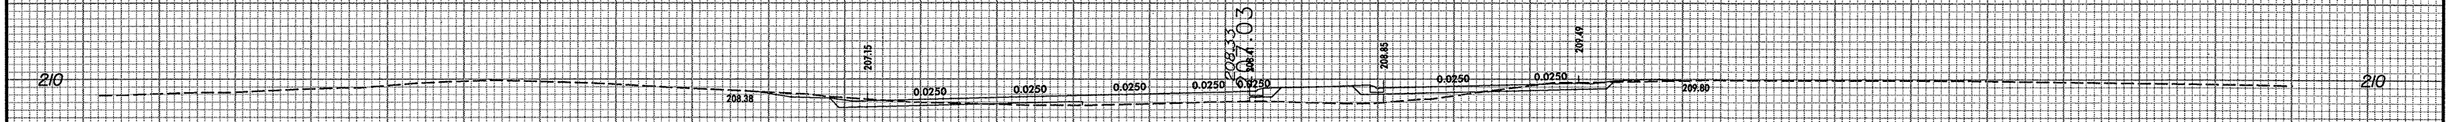

203+00.000

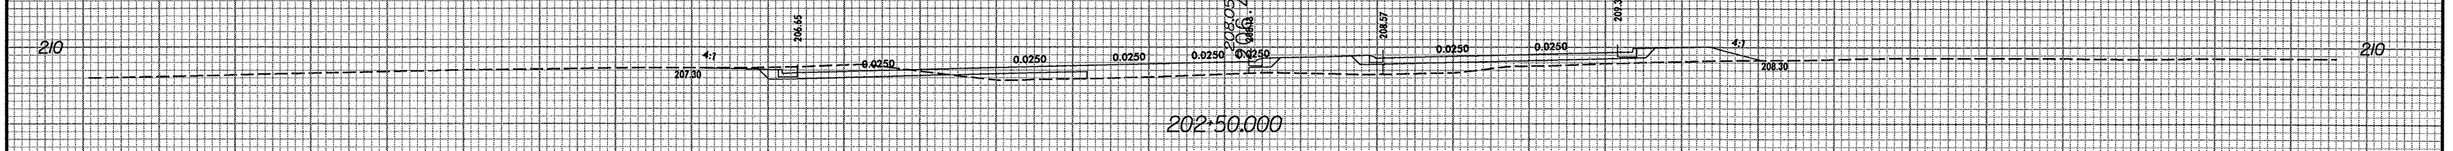

202+50.000

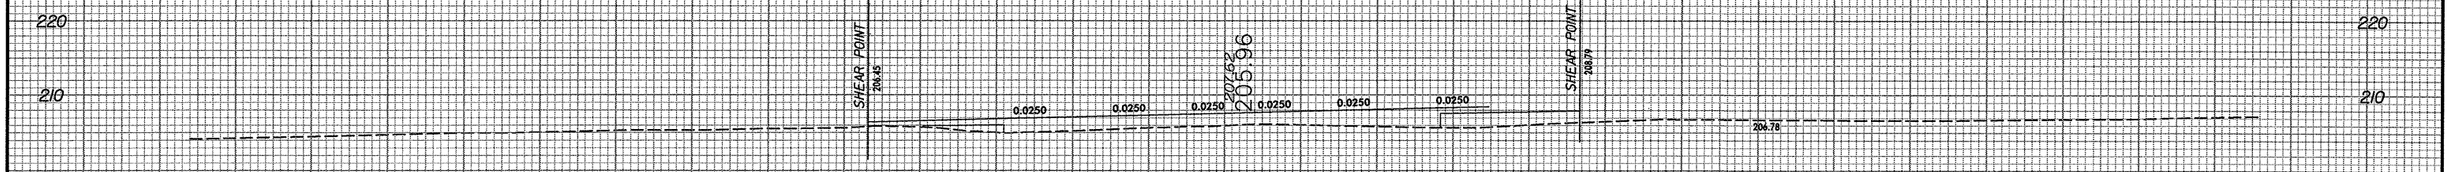

202+00.000

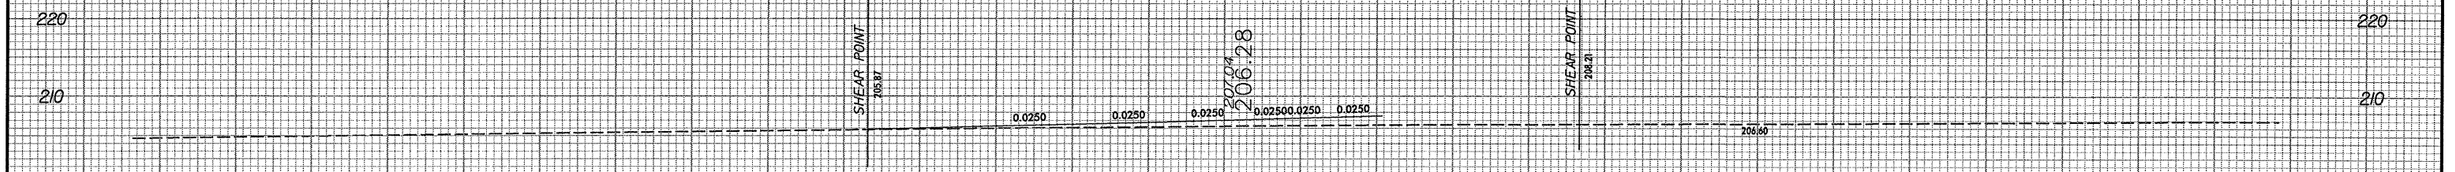

201+50.000

150 140 130 120 110 100 90 80 70 60 50 40 30 20 10 0 10 20 30 40 50 60 70 80 90 100 110 120 130 140 150

r:\roadway\xsc\u0620_rdy_xpl_1.dgn
04/21/2004
03:44:37 PM