8/23/99

0 10	PROJ. REFERENCE NO.	SHEET NO.
	U-0620	X-36

150 140 130 120 110 100 90 80 70 60 50 40 30 20 10 0 10 20 30 40 50 60 70 80 90 100 110 120 130 140 150

130 120 110

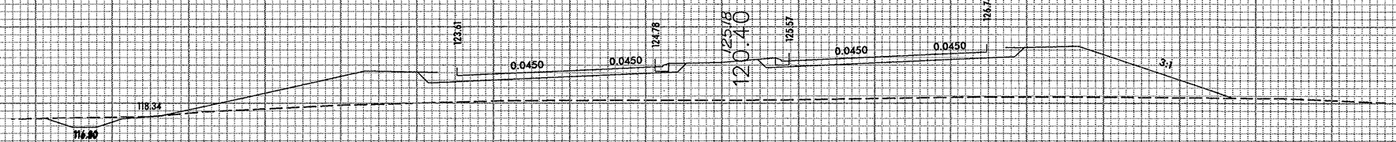

108+00.000

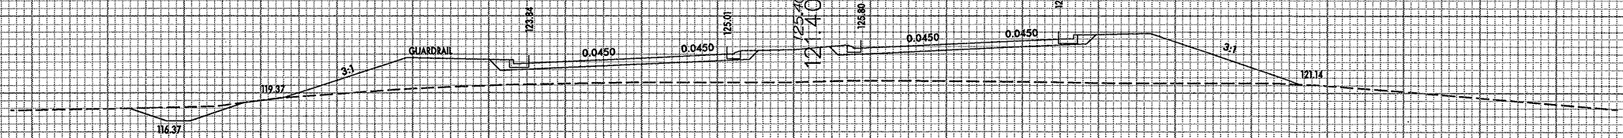

107+50.000

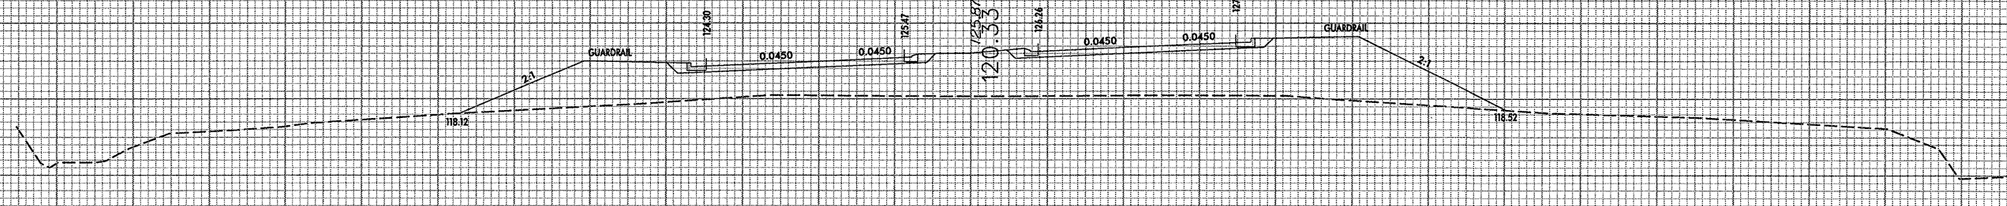

107+00.000

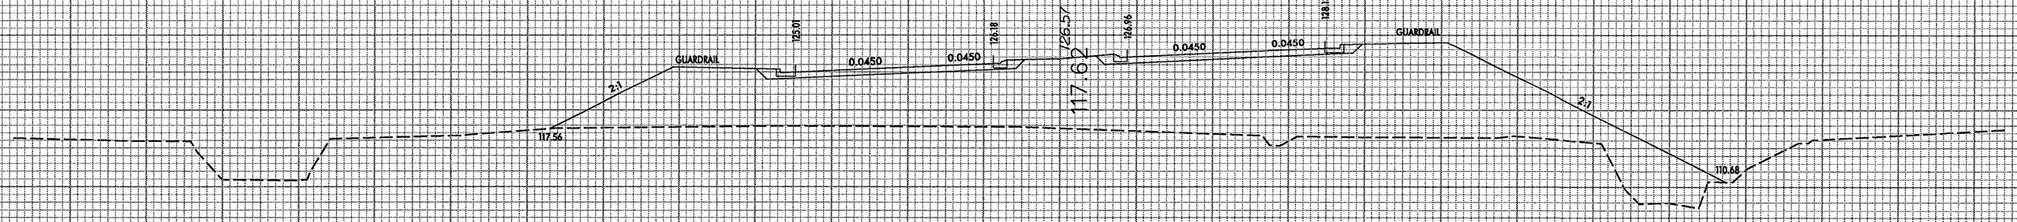

106+50.000

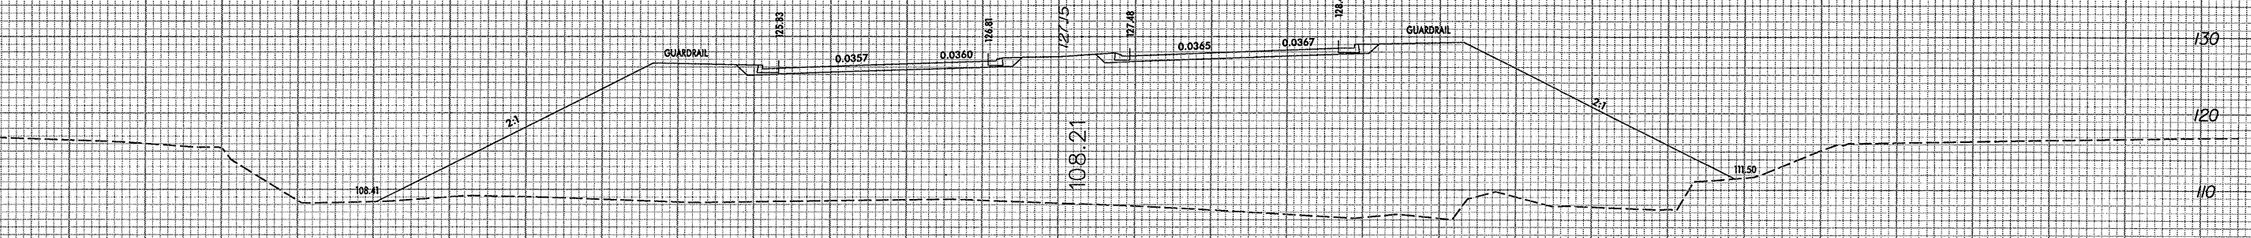

106+17.620

r:\roadway\xsc\u0620_rdy_xpl_1.dgn
04/21/2004
03:41:24 PM