8/23/99

0 10	PROJ. REFERENCE NO.	SHEET NO.
	U-0620	X-18

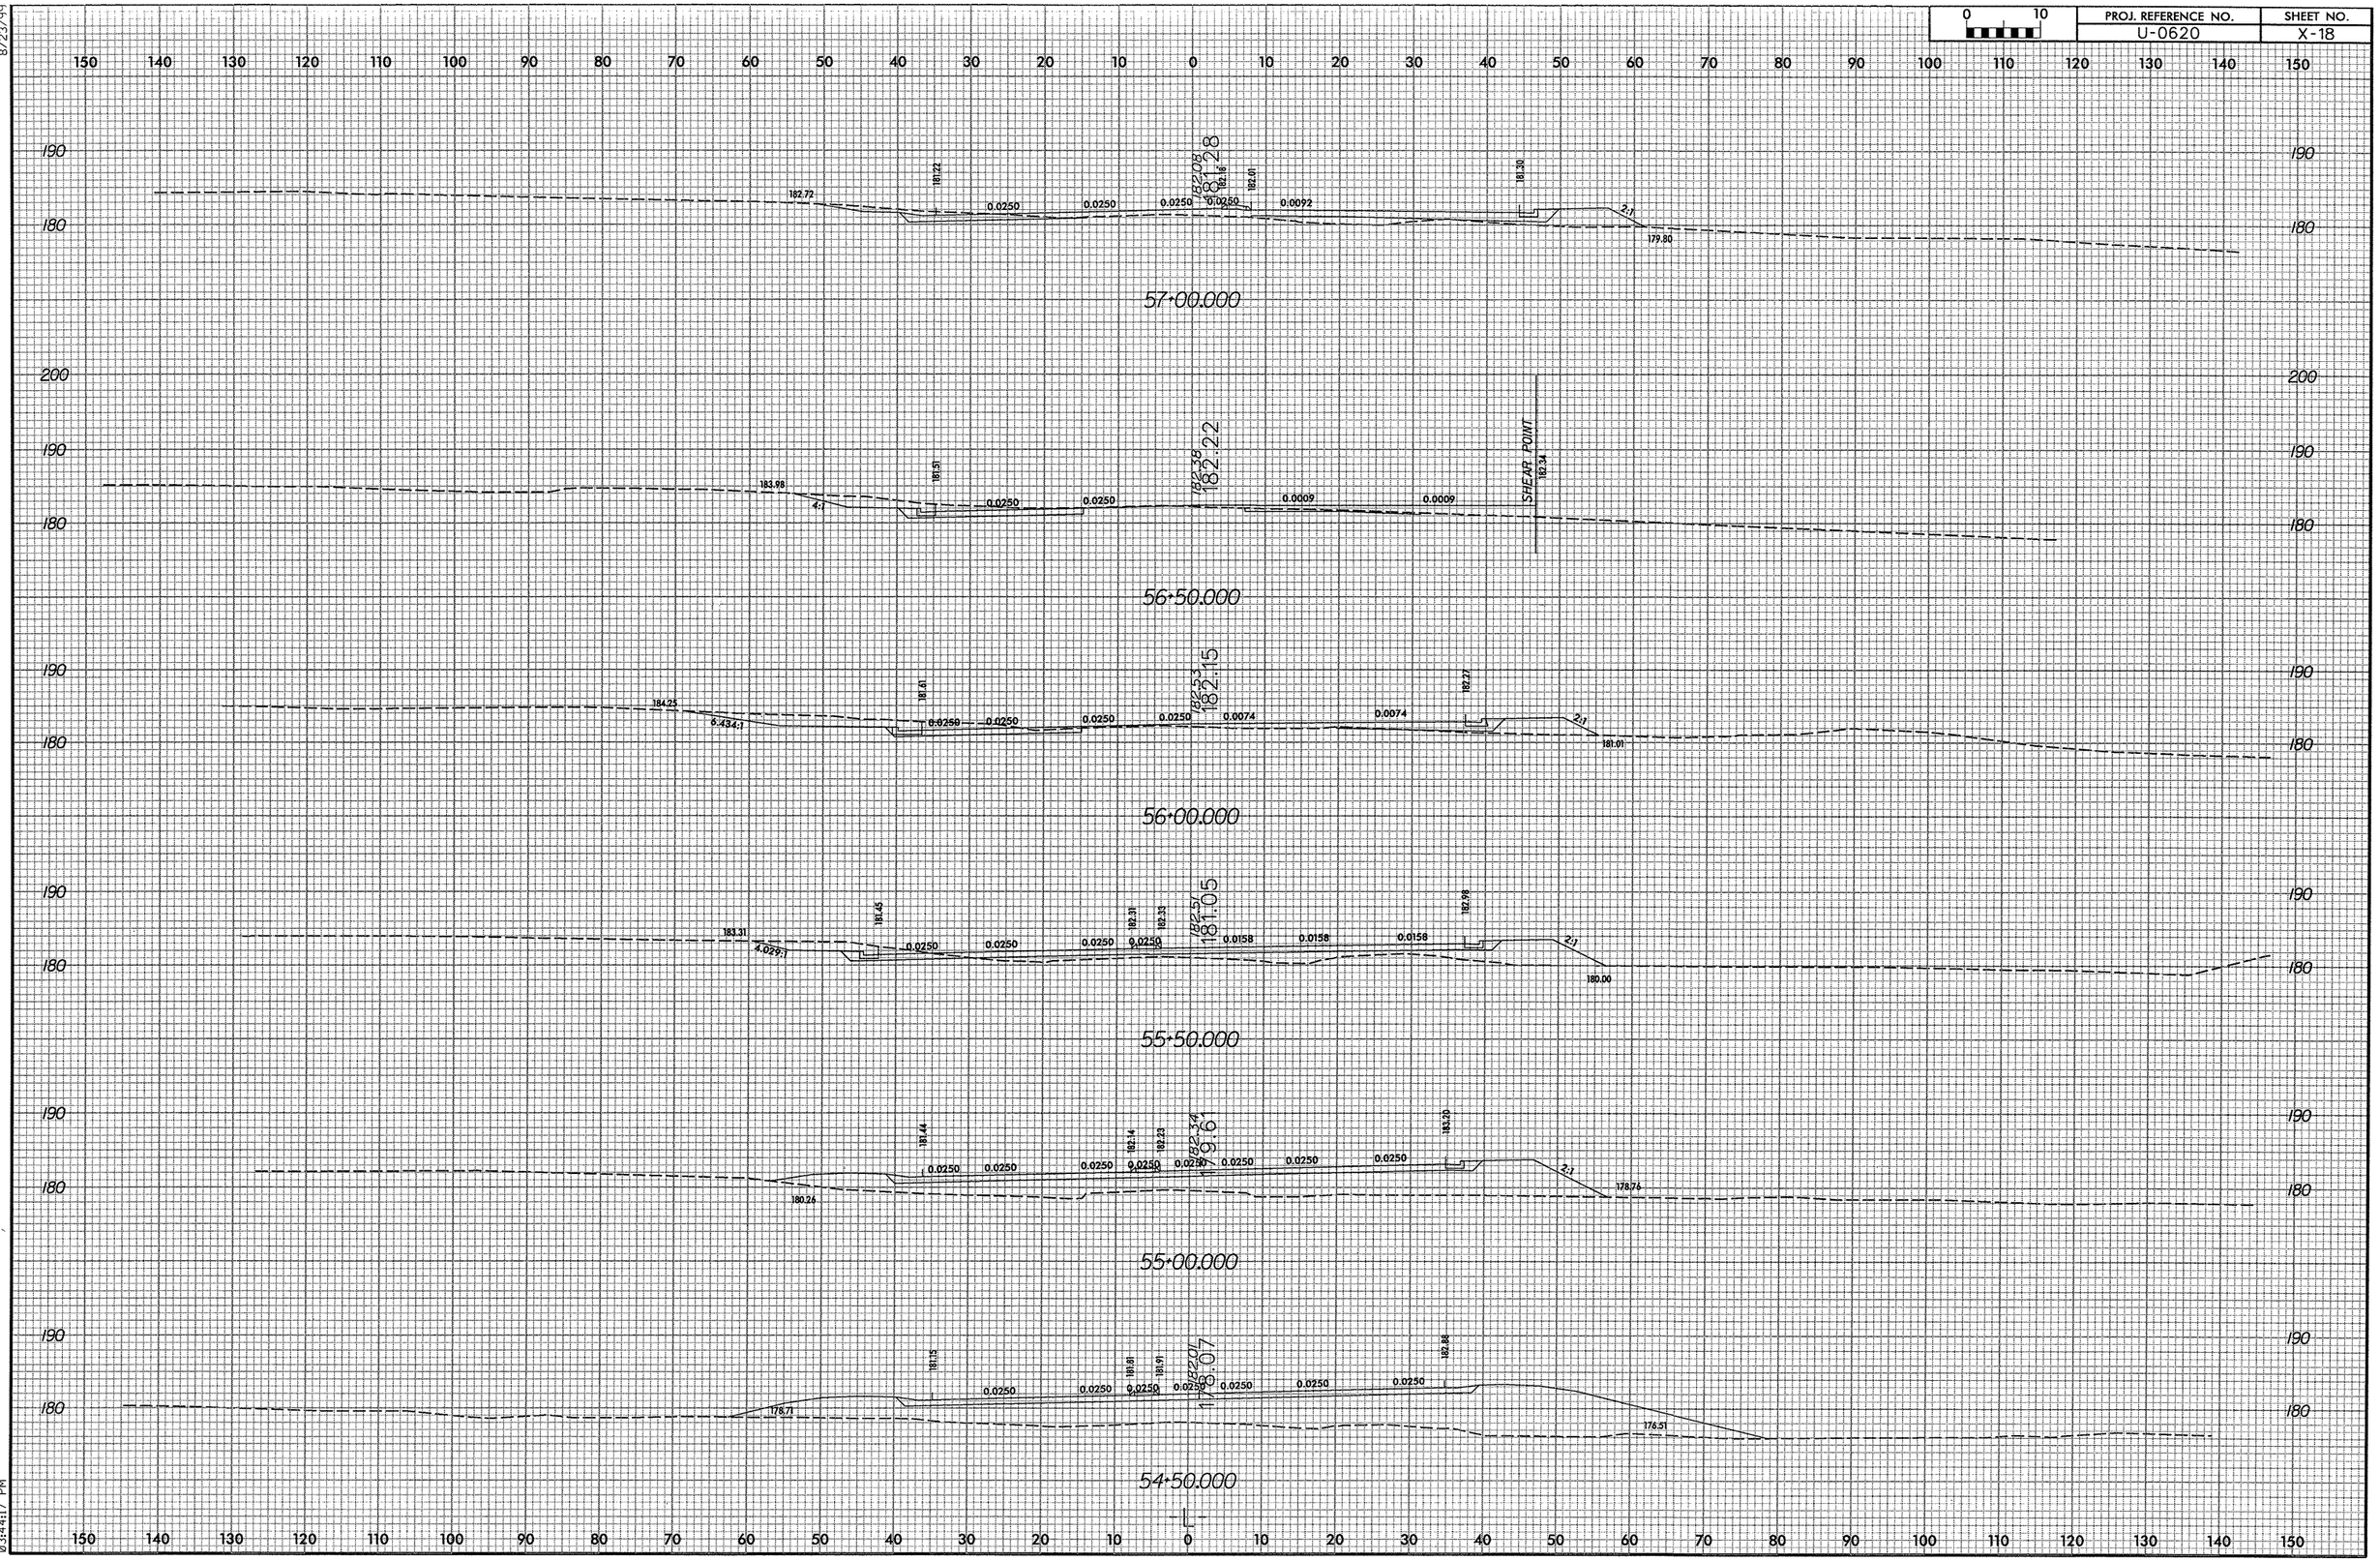

r:\roadway\xsc\u0620_rdy_xpl_l.dgn
04/21/2004
03:44:17 PM