8/23/95

| 0 10 | PROJ. REFERENCE NO. | SHEET NO. |
|---|---|---|
| | U-0620 | X-15 |

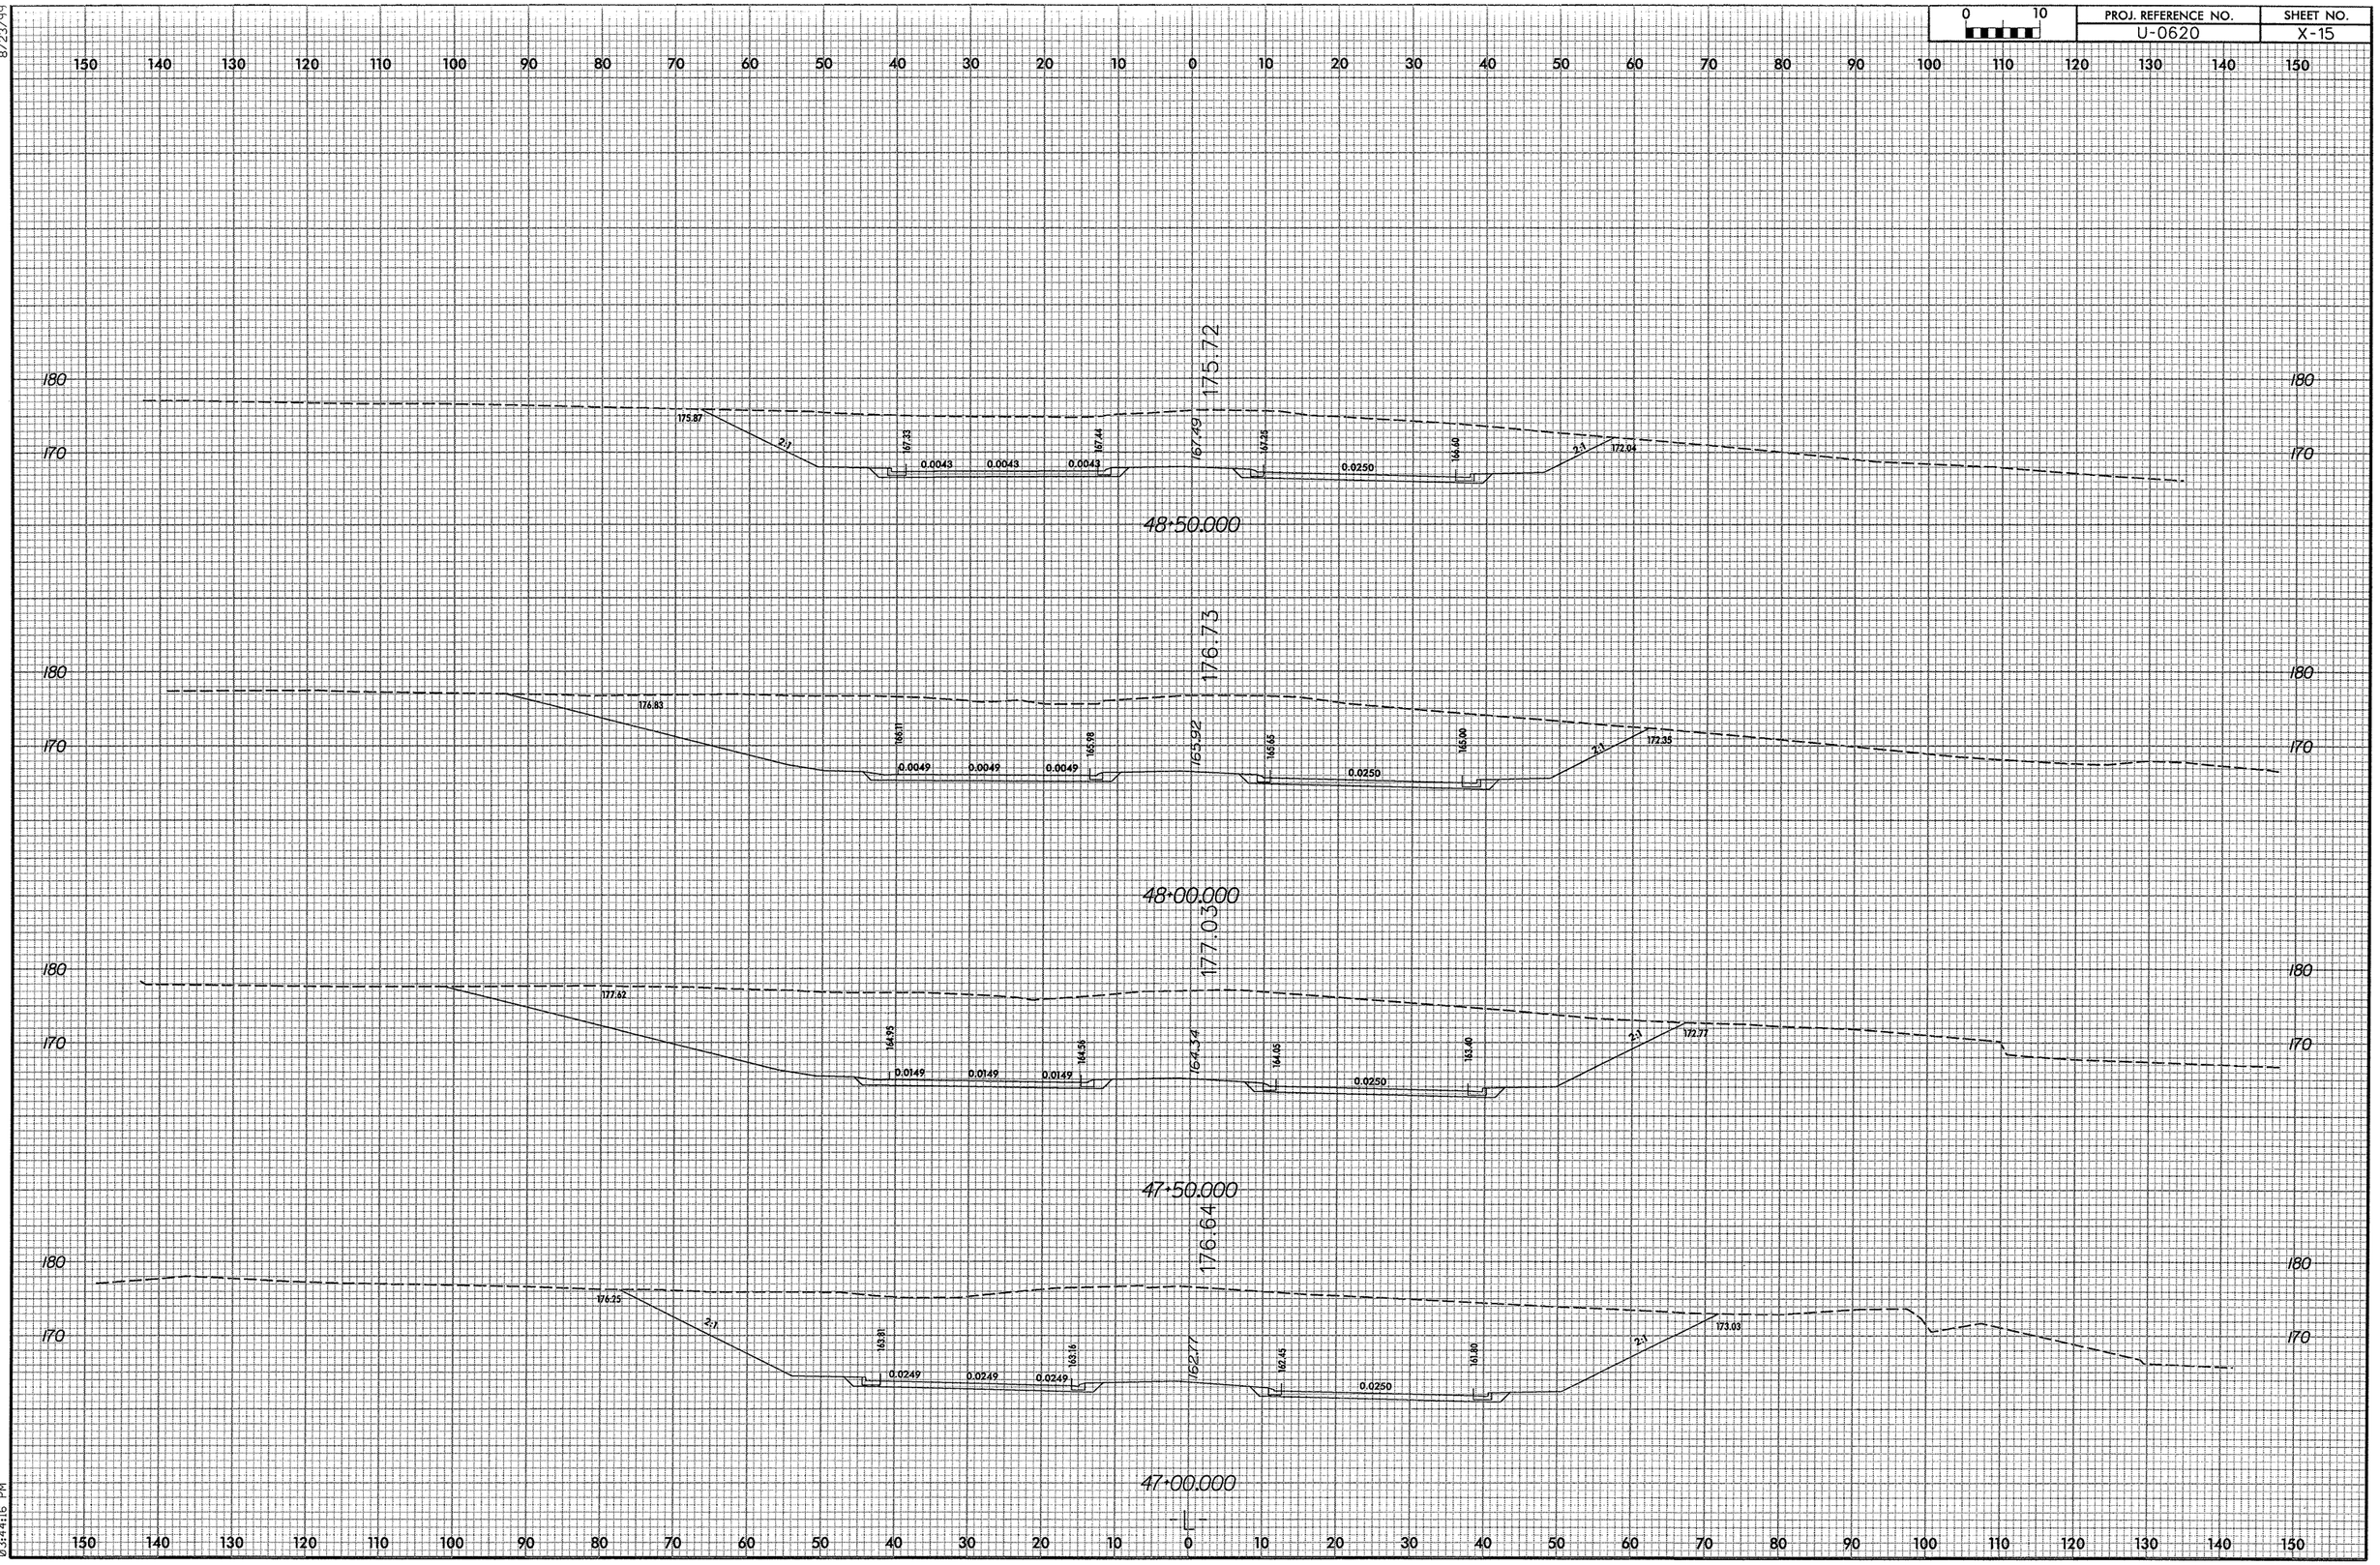


r:\roadway\xsc\u0620_rdy_xpl_1.dgn
04/21/2004
03:44:16 PM