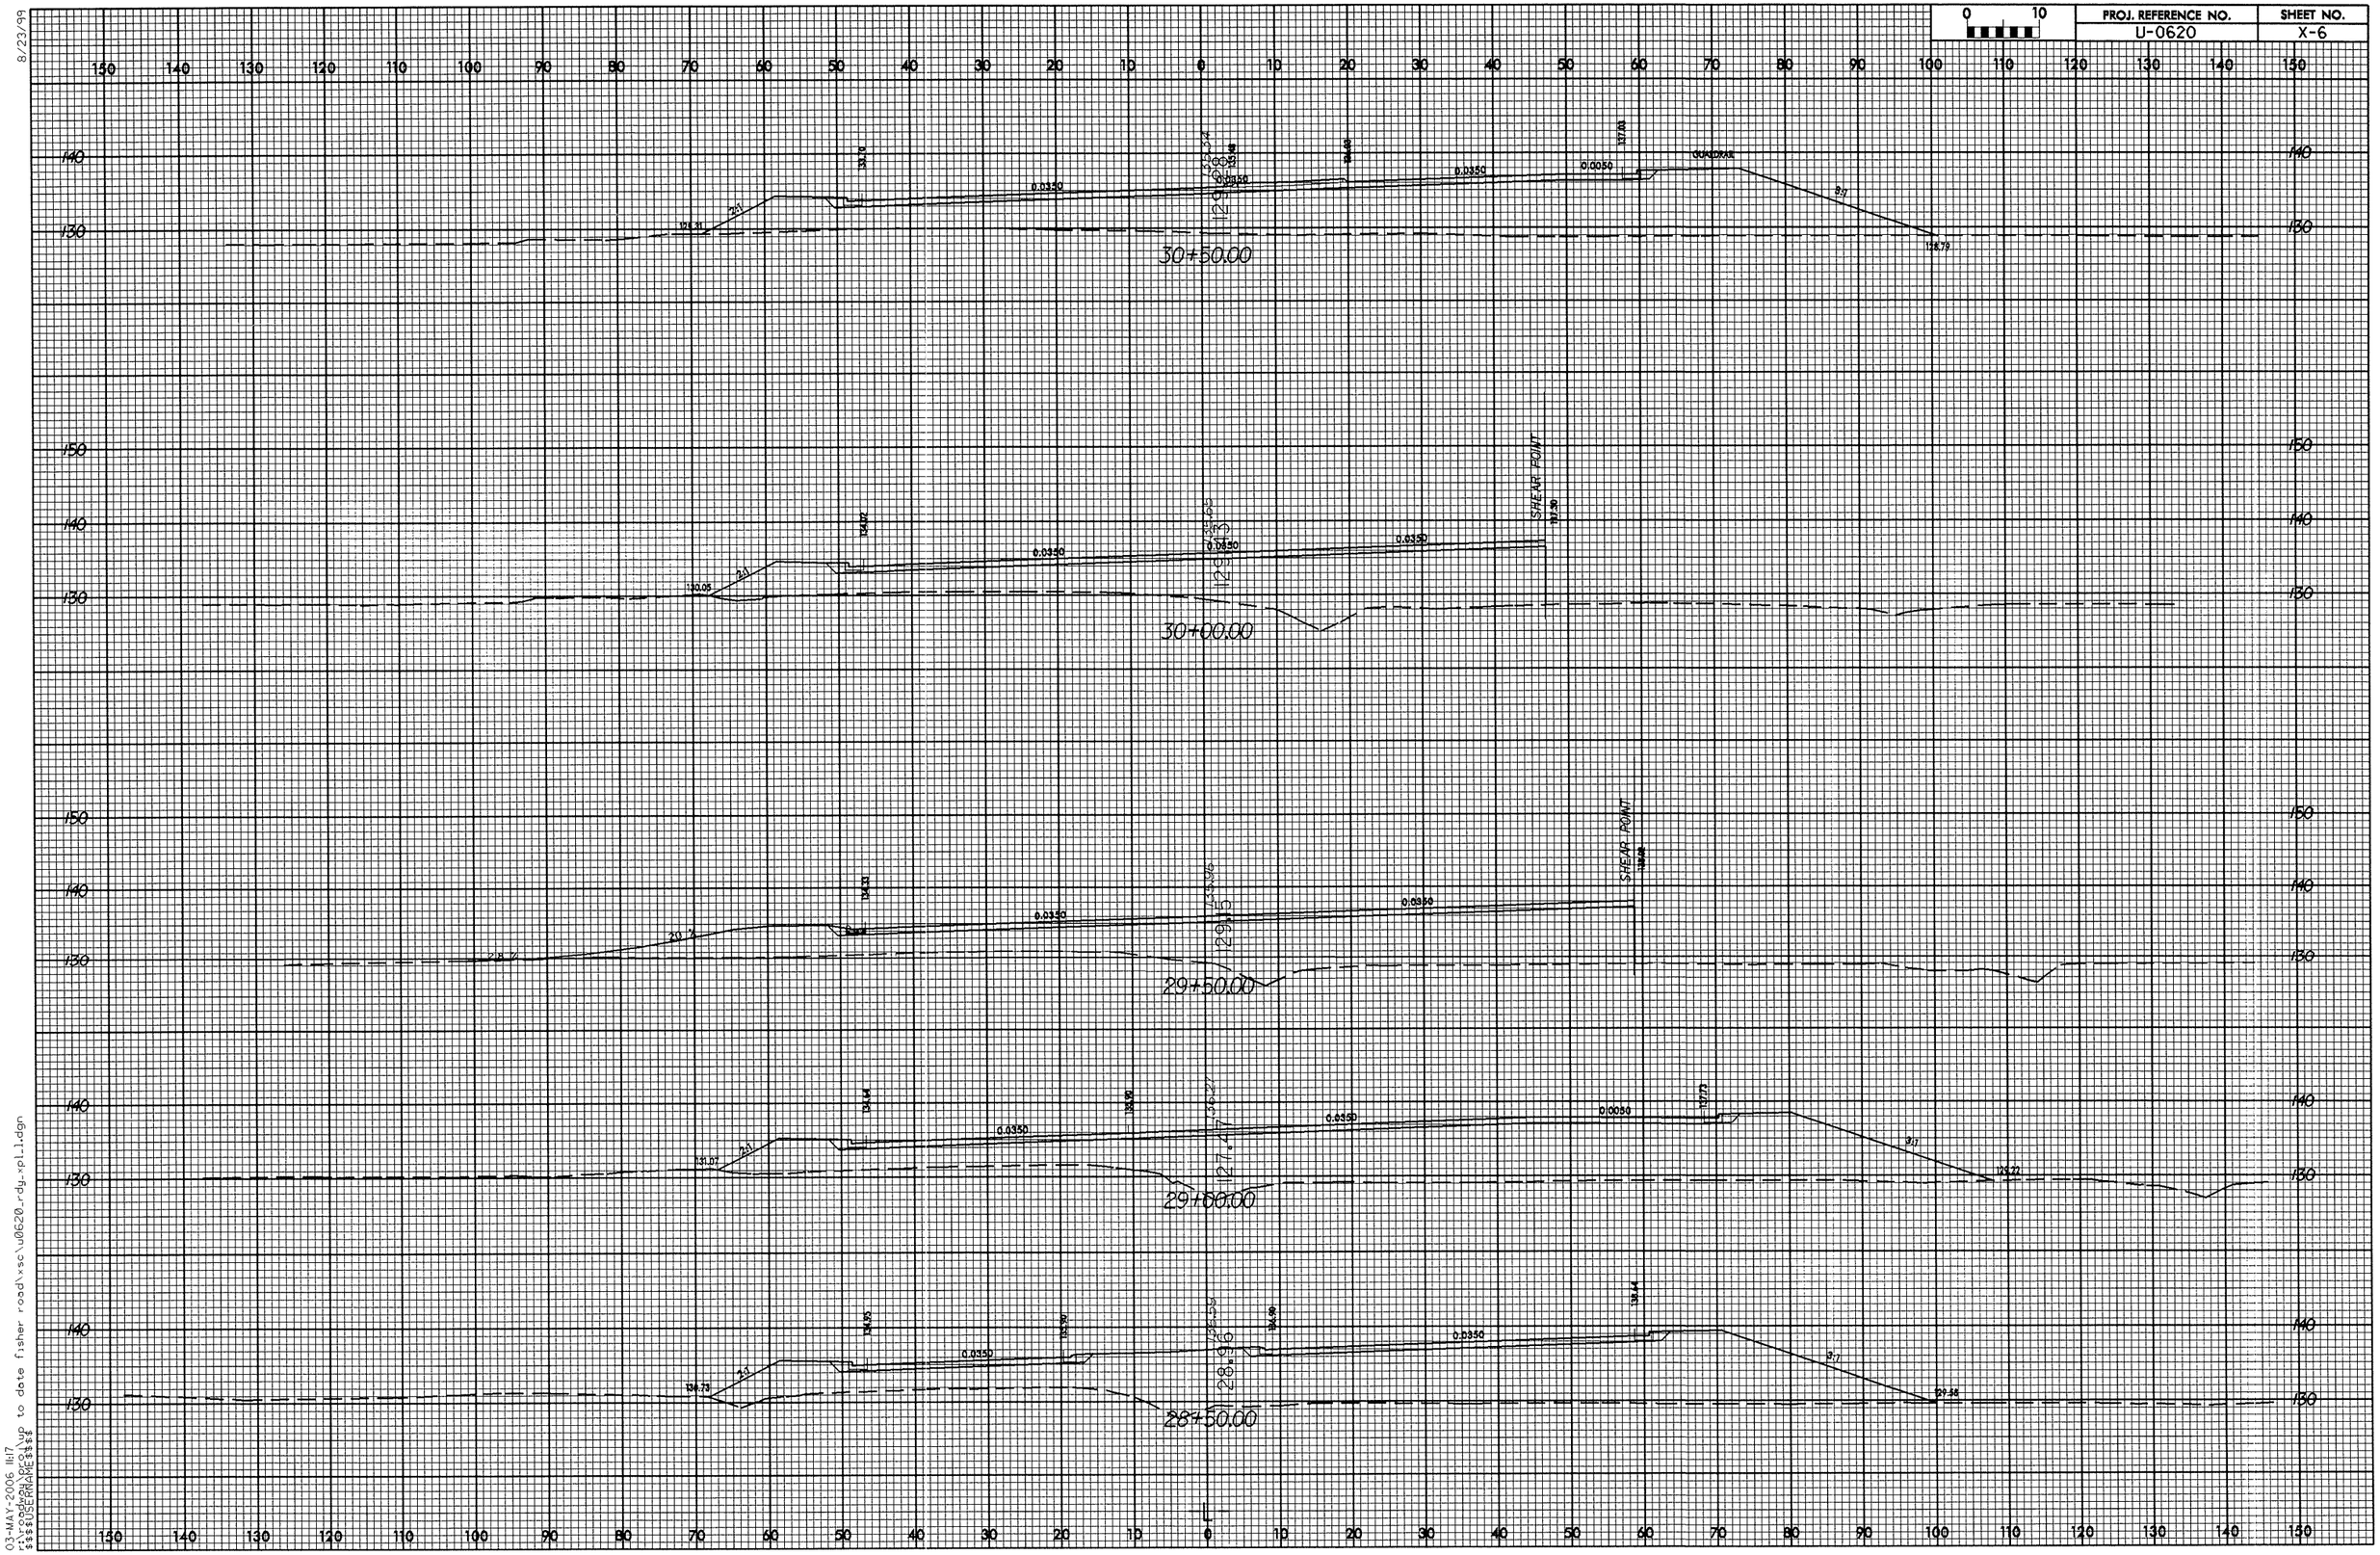

8/23/99

03-MAY-2006 11:17
r:\roadway\proj\up to date fisher road\xsc\u0620_rdy_xpl_1.dgn
$$$$USERNAME$$$$