PROJ. REFERENCE NO.	SHEET NO.
U-0620	X-4

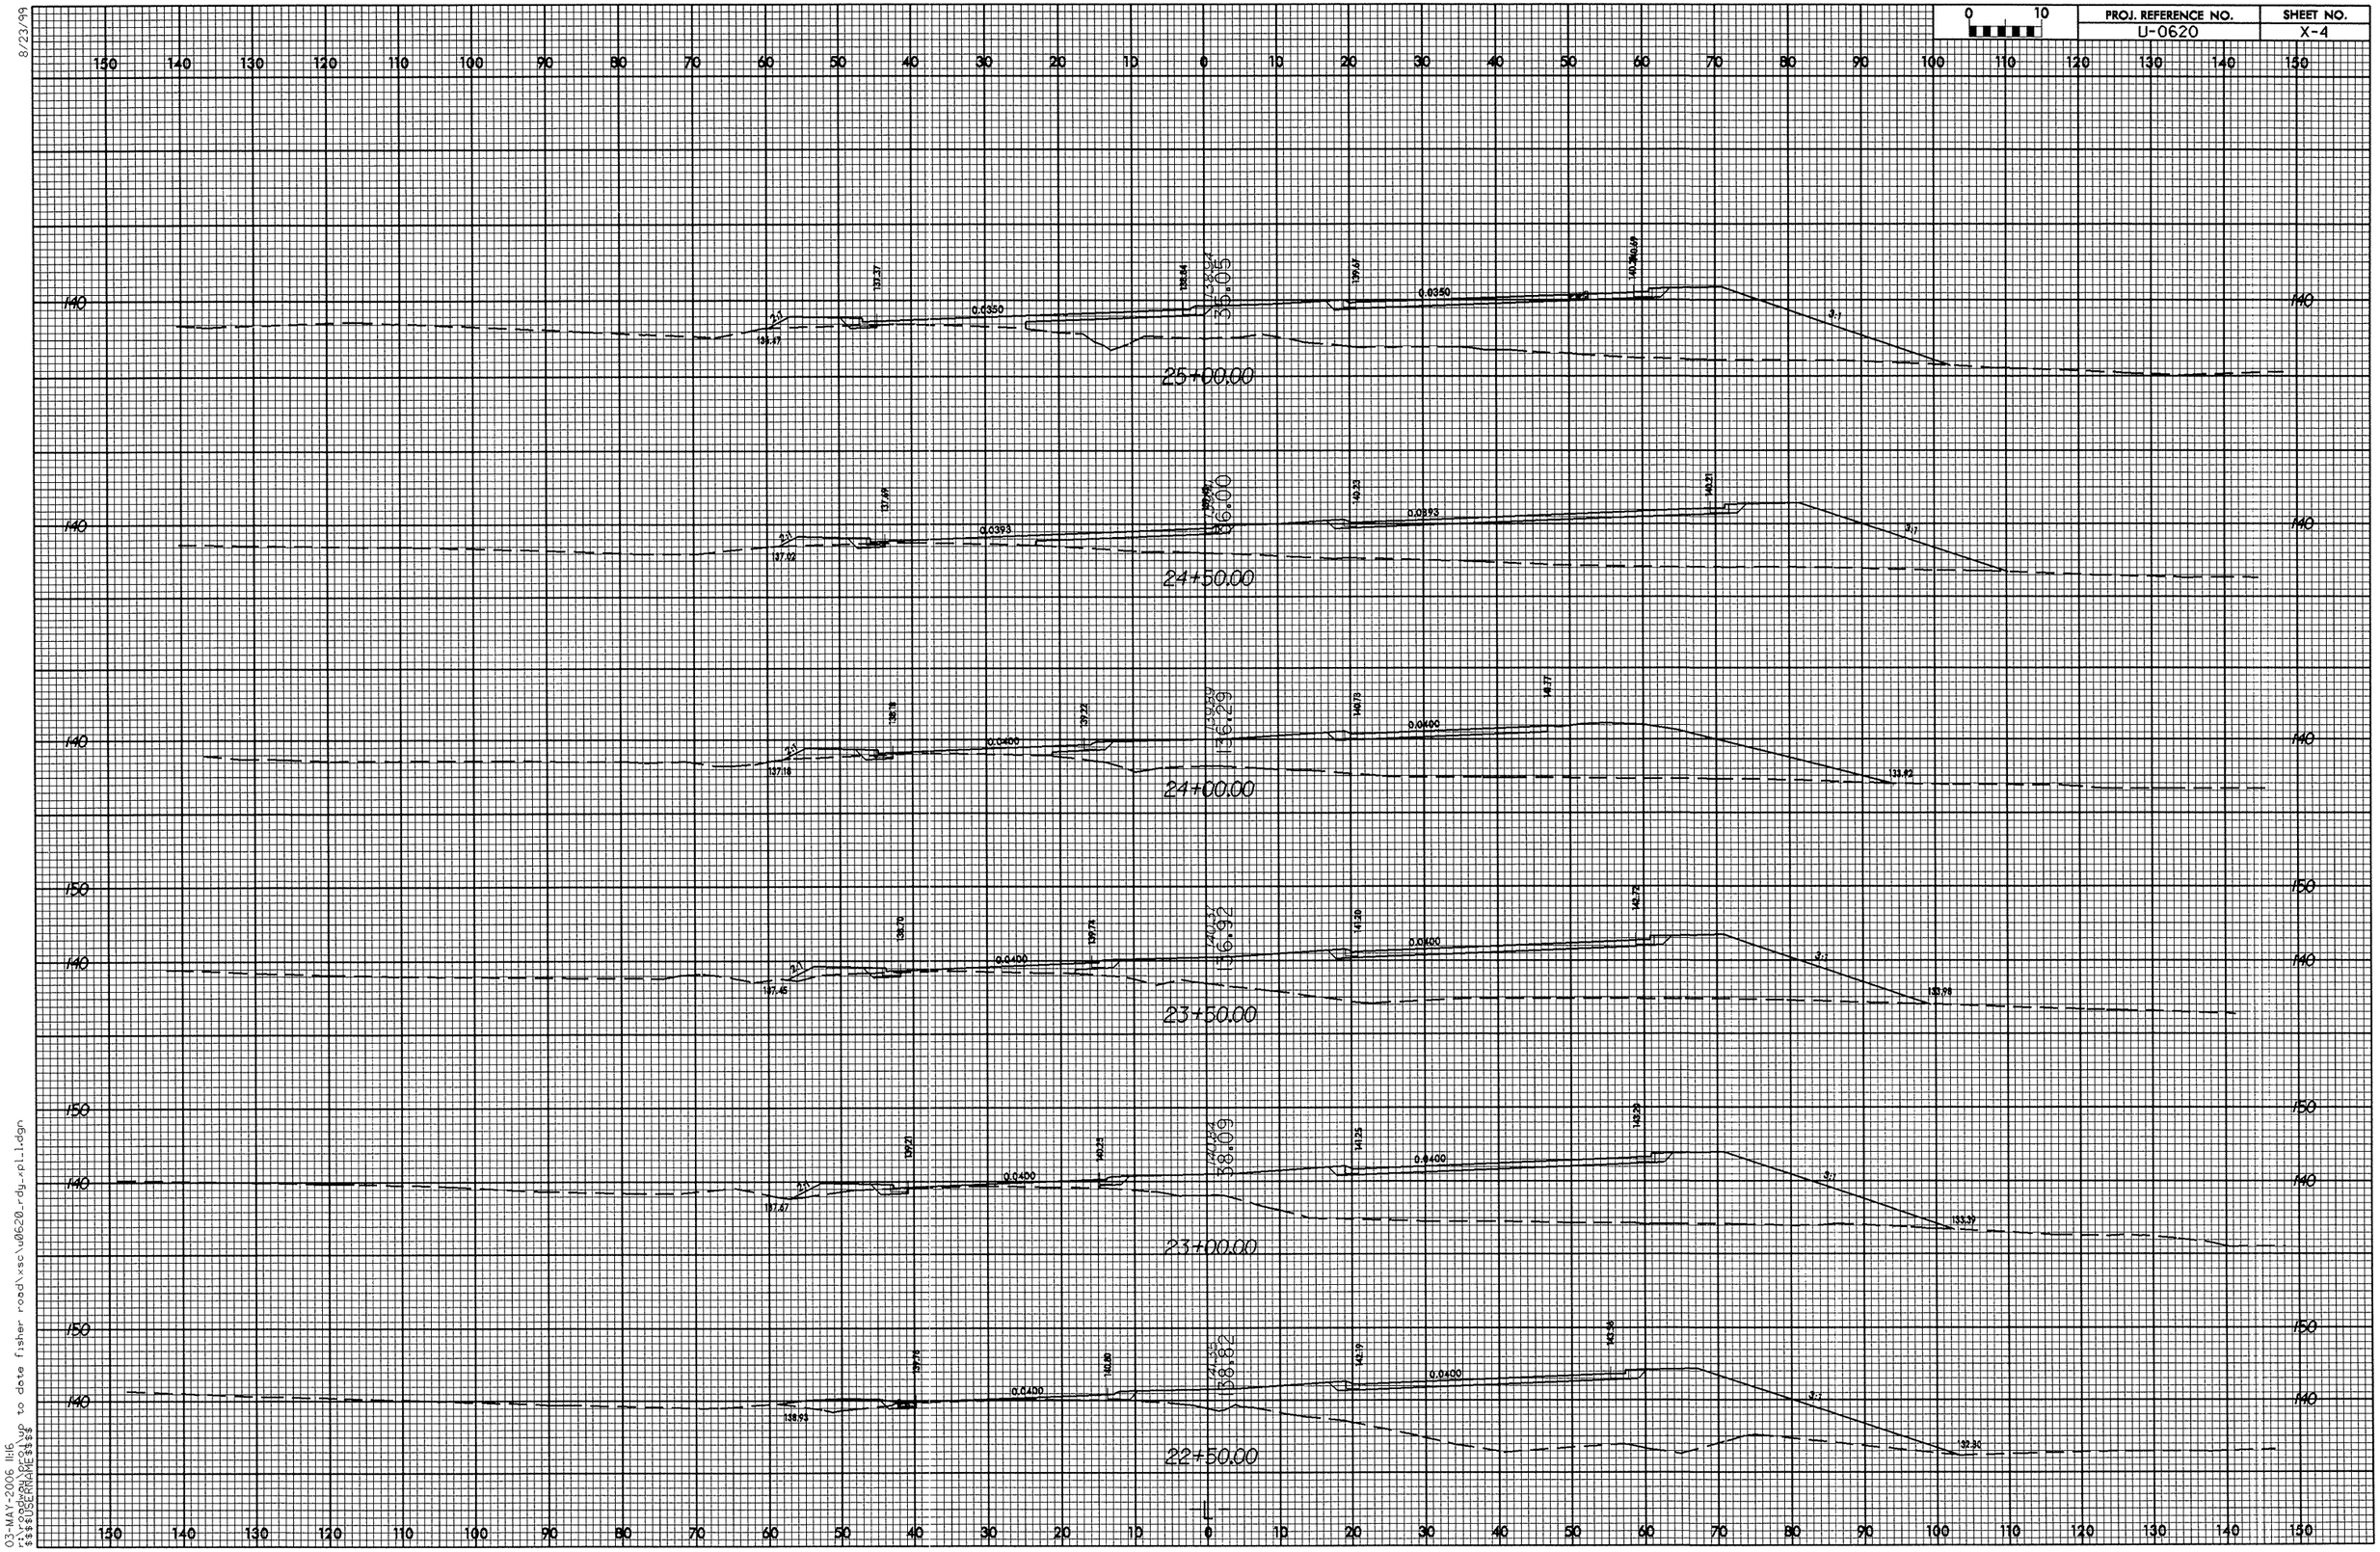

8/23/99

03-MAY-2006 11:16
r:\proj\u0620\up to date fisher road\xsc\u0620_rdy_pl1.dgn
$$$$USERNAME$$$$