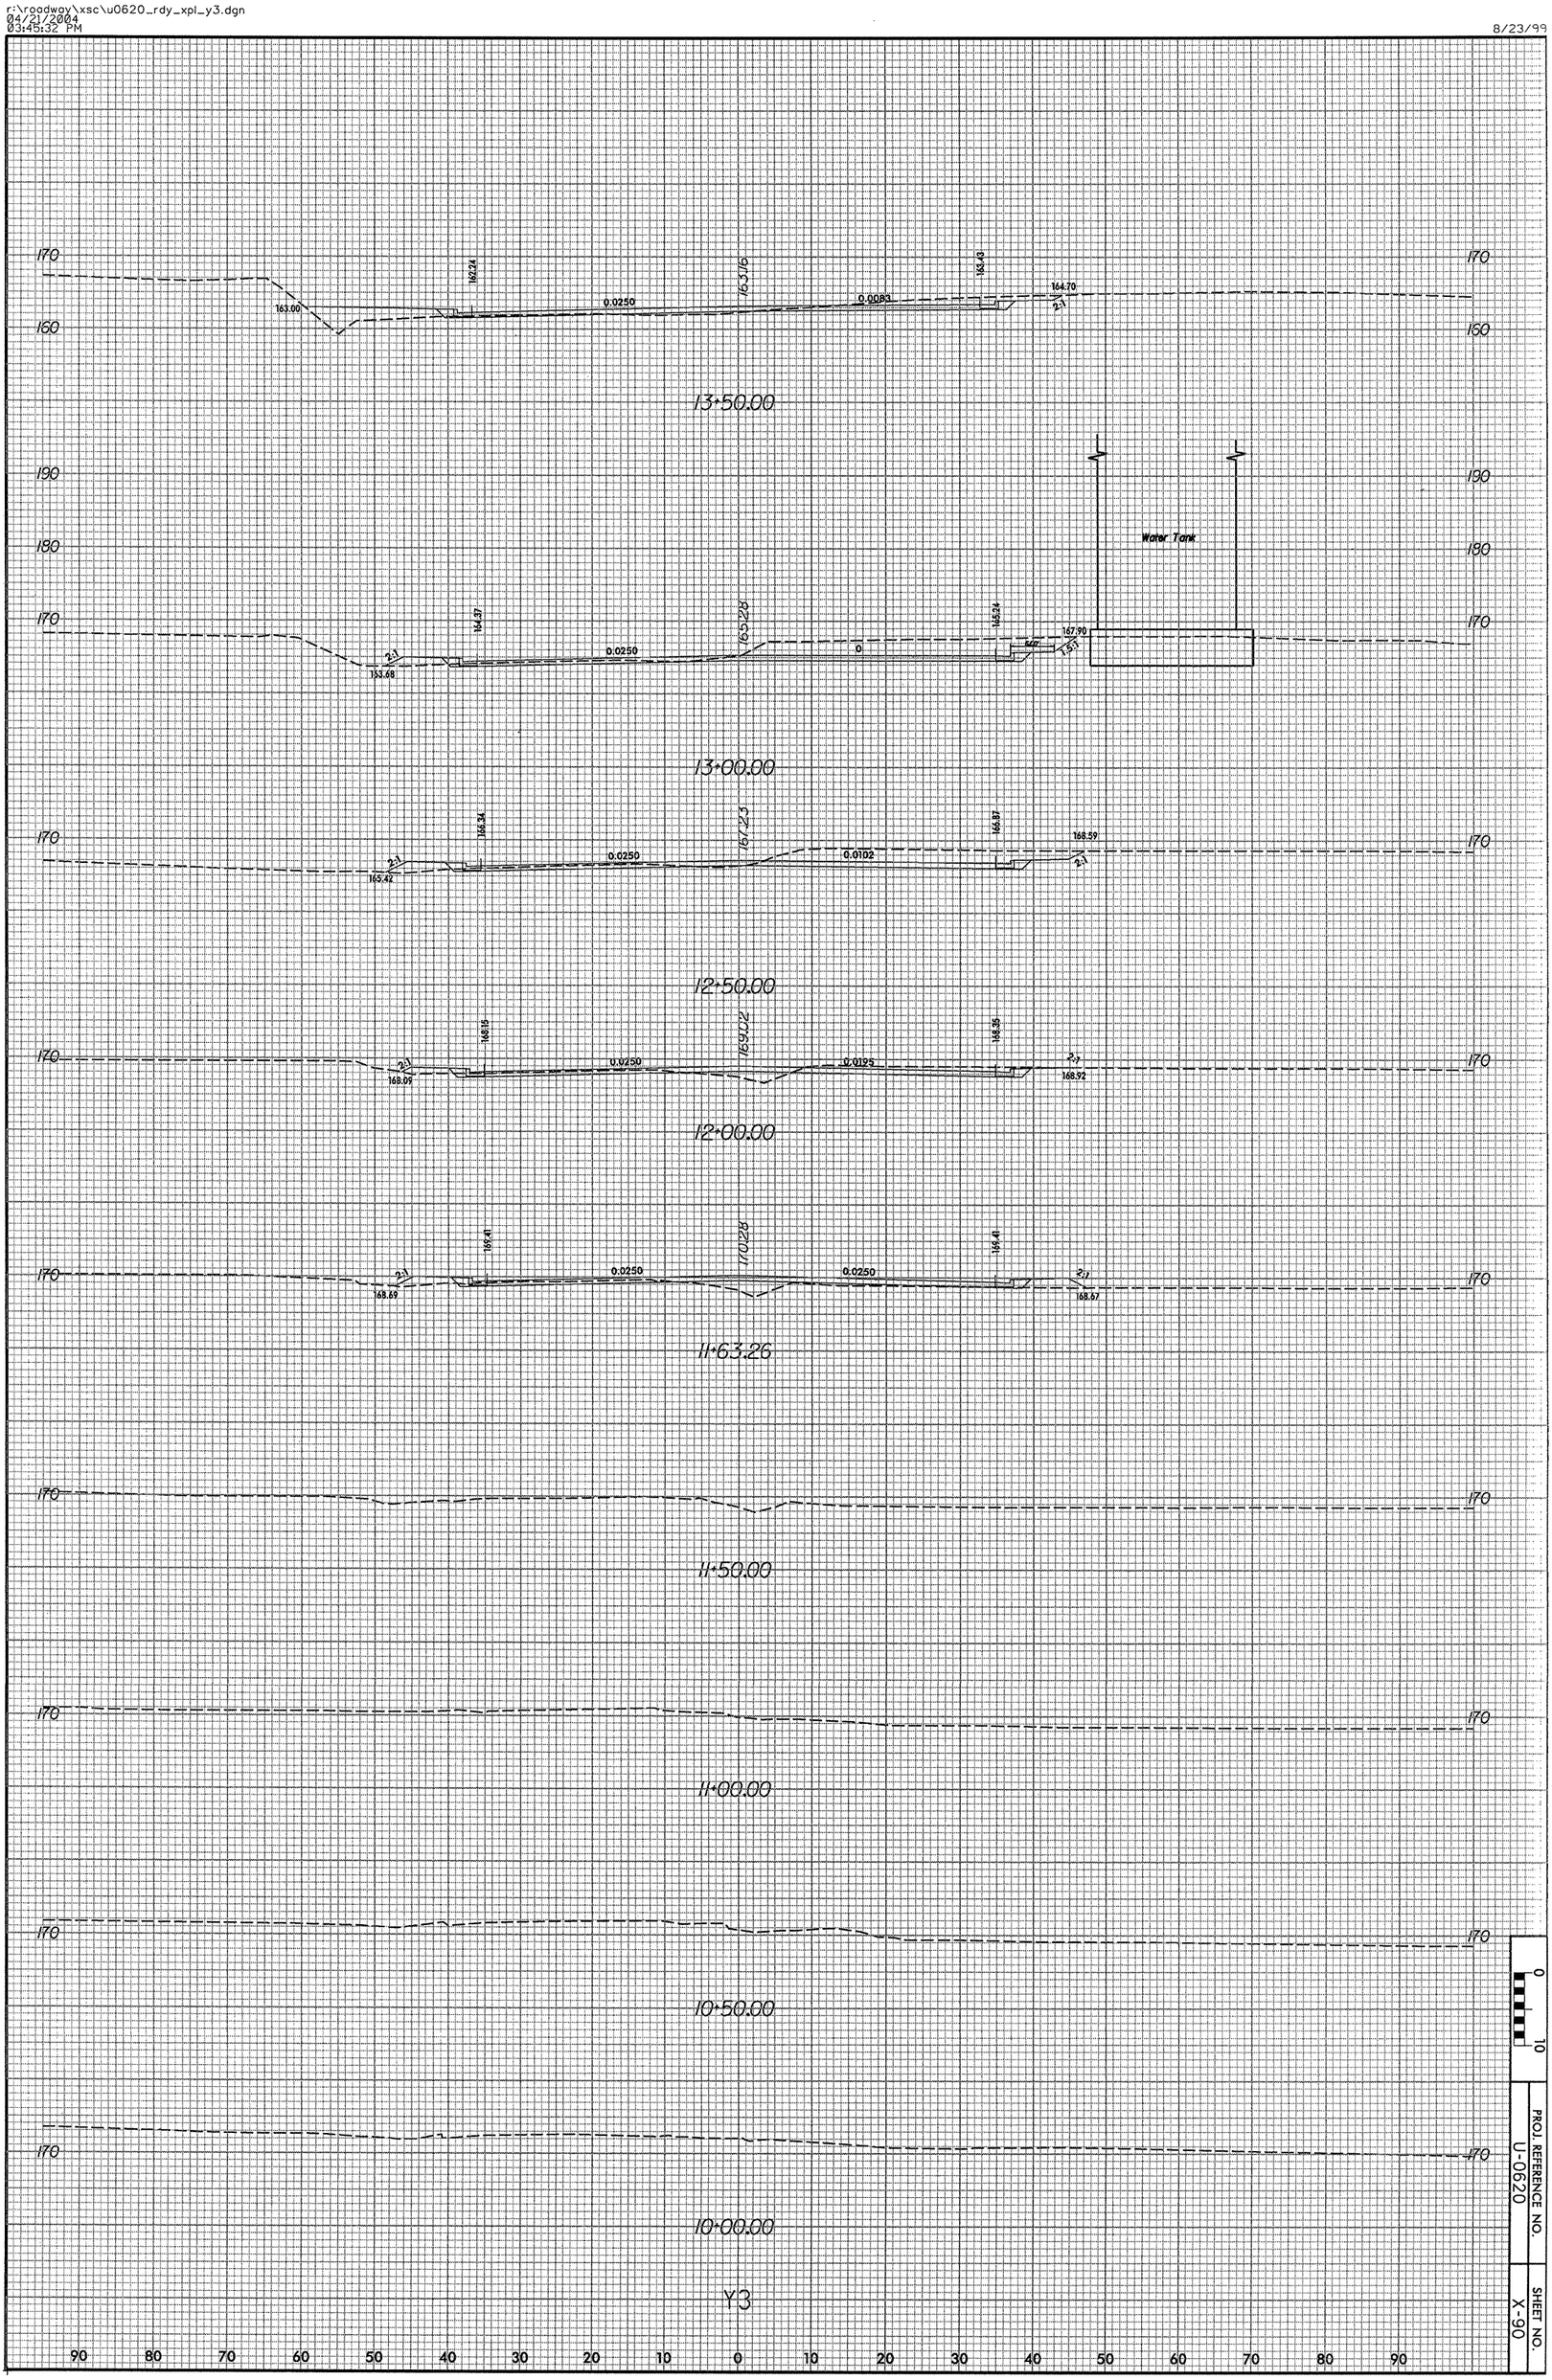

0 10

PROJ. REFERENCE NO.
U-0620

SHEET NO.
X-90