0 10	PROJ. REFERENCE NO.	SHEET NO.
	U-0620	X-3

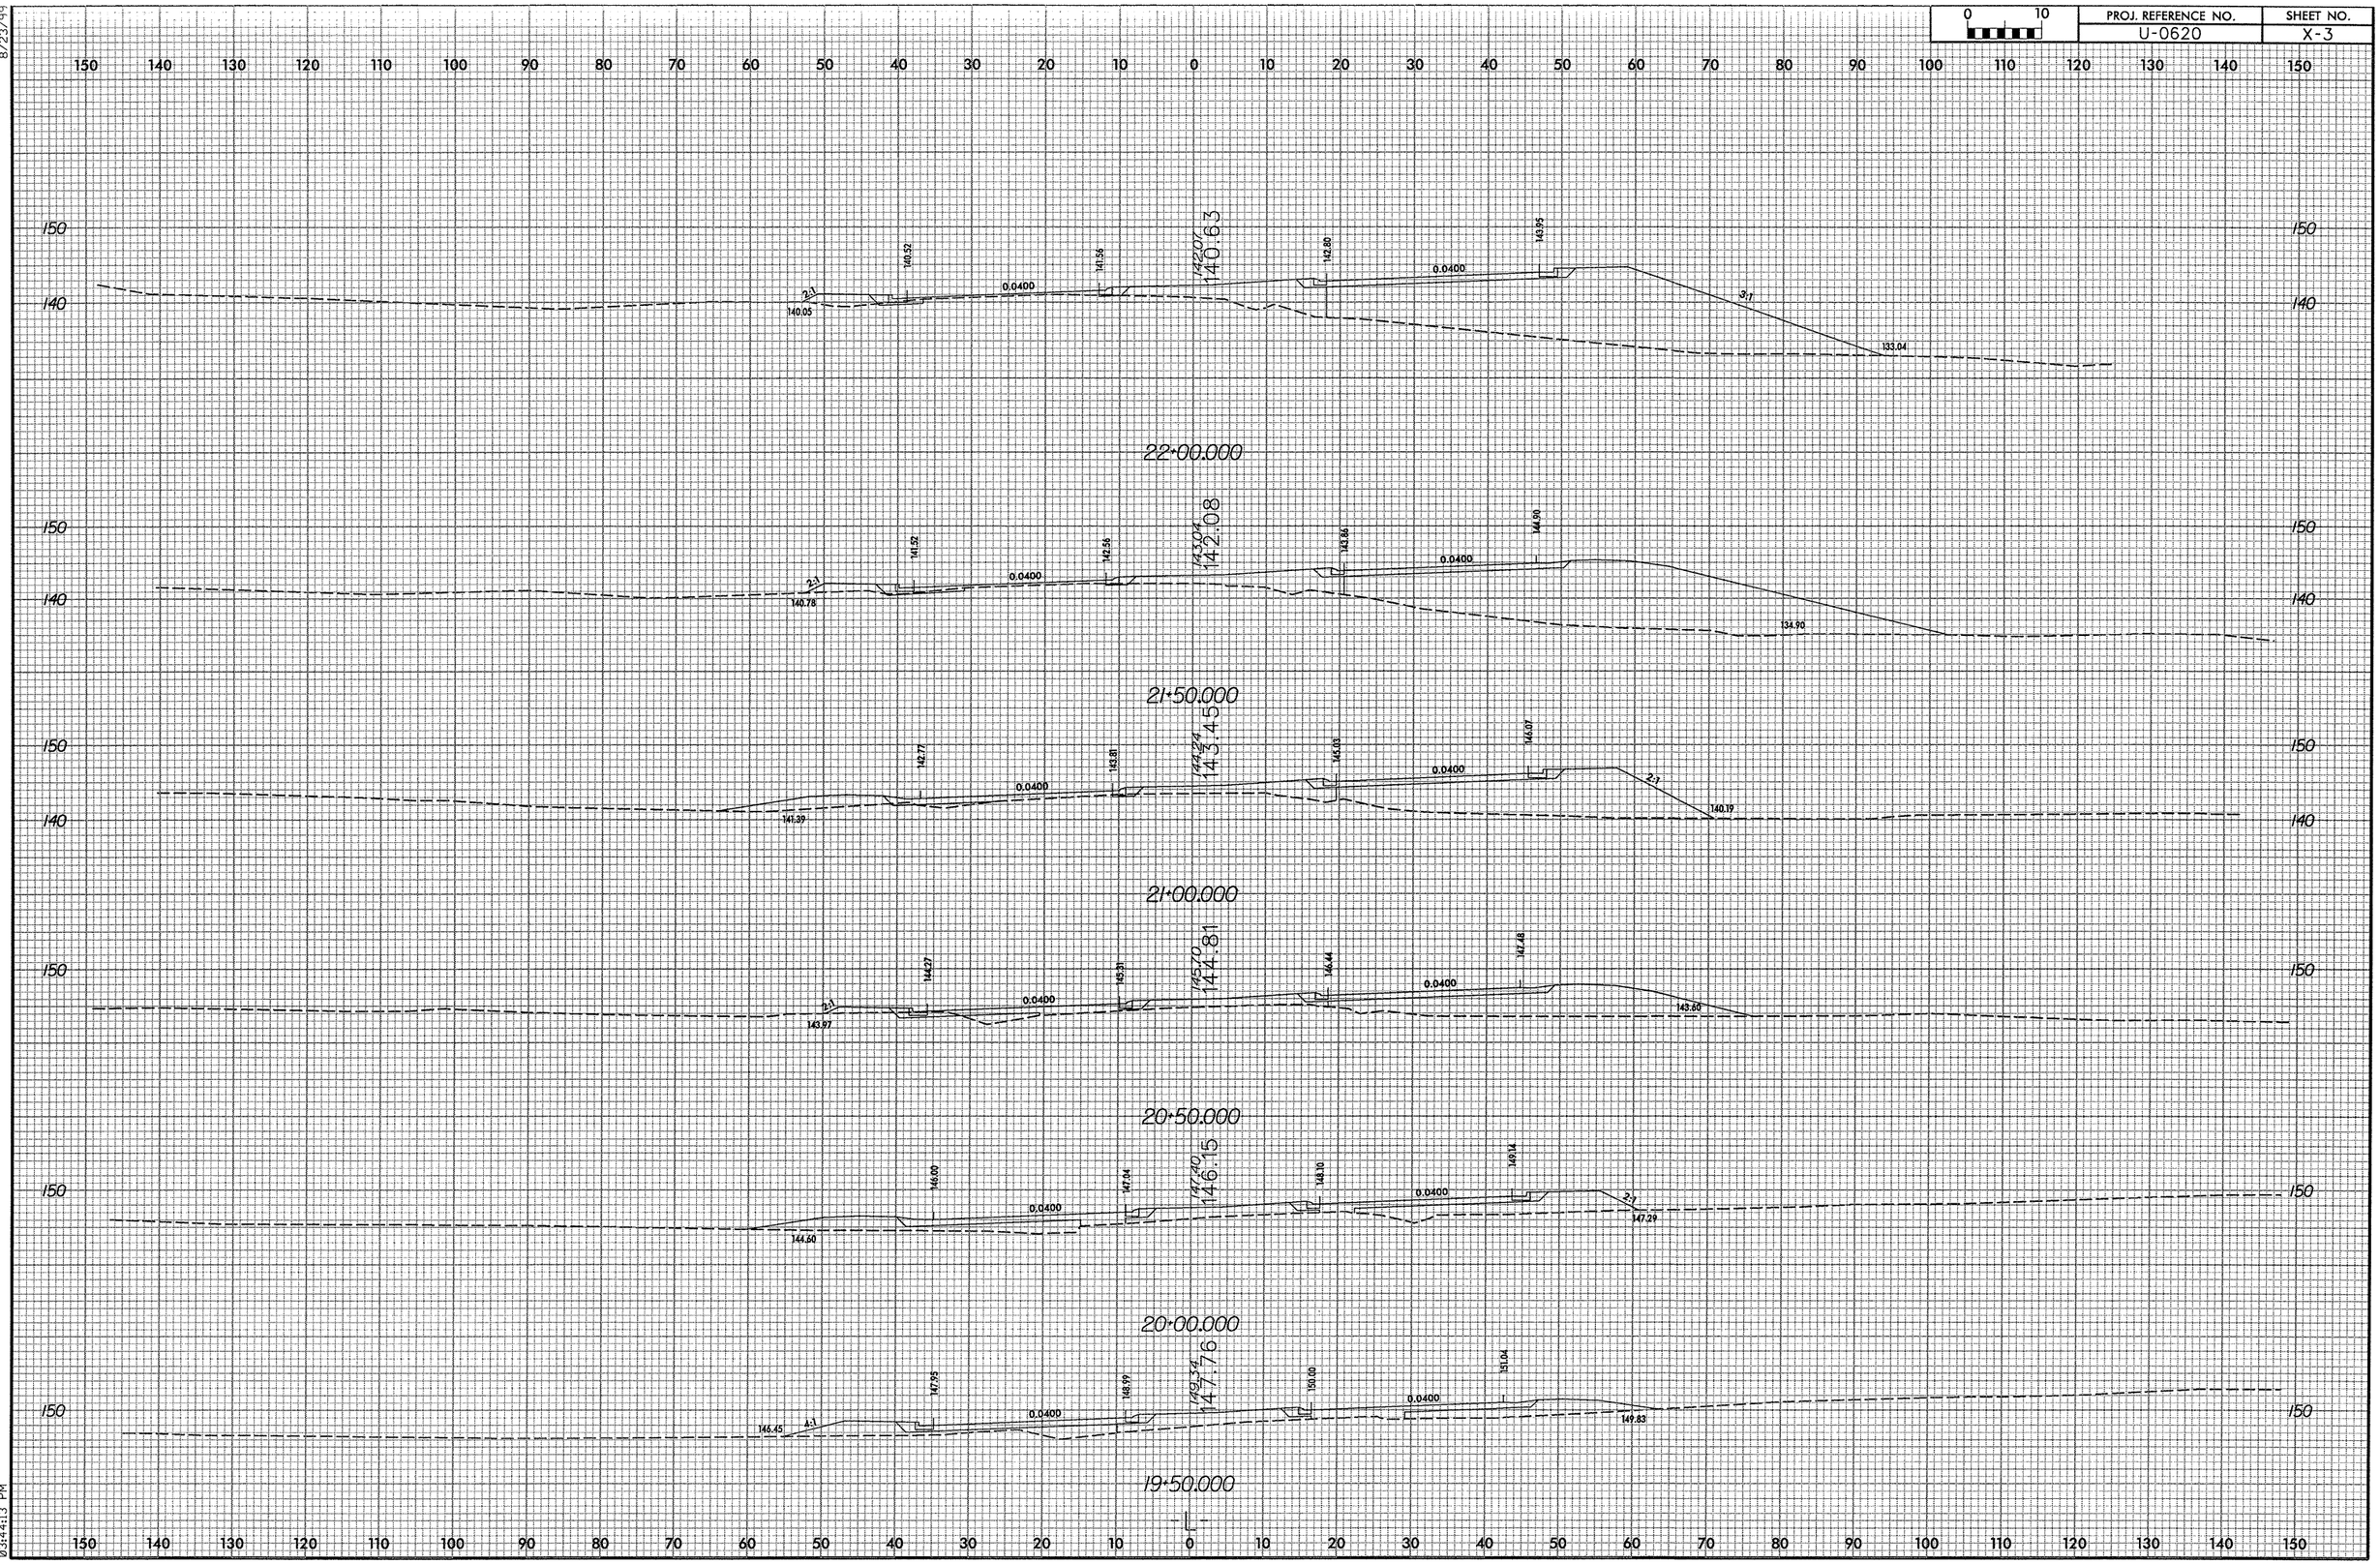

8/23/99

f:\roadway\xsc\u0620_rdy_xpl_1.dgn
04/21/2004
03:44:13 PM