PROJ. REFERENCE NO.	SHEET NO.
B-3157	X-79

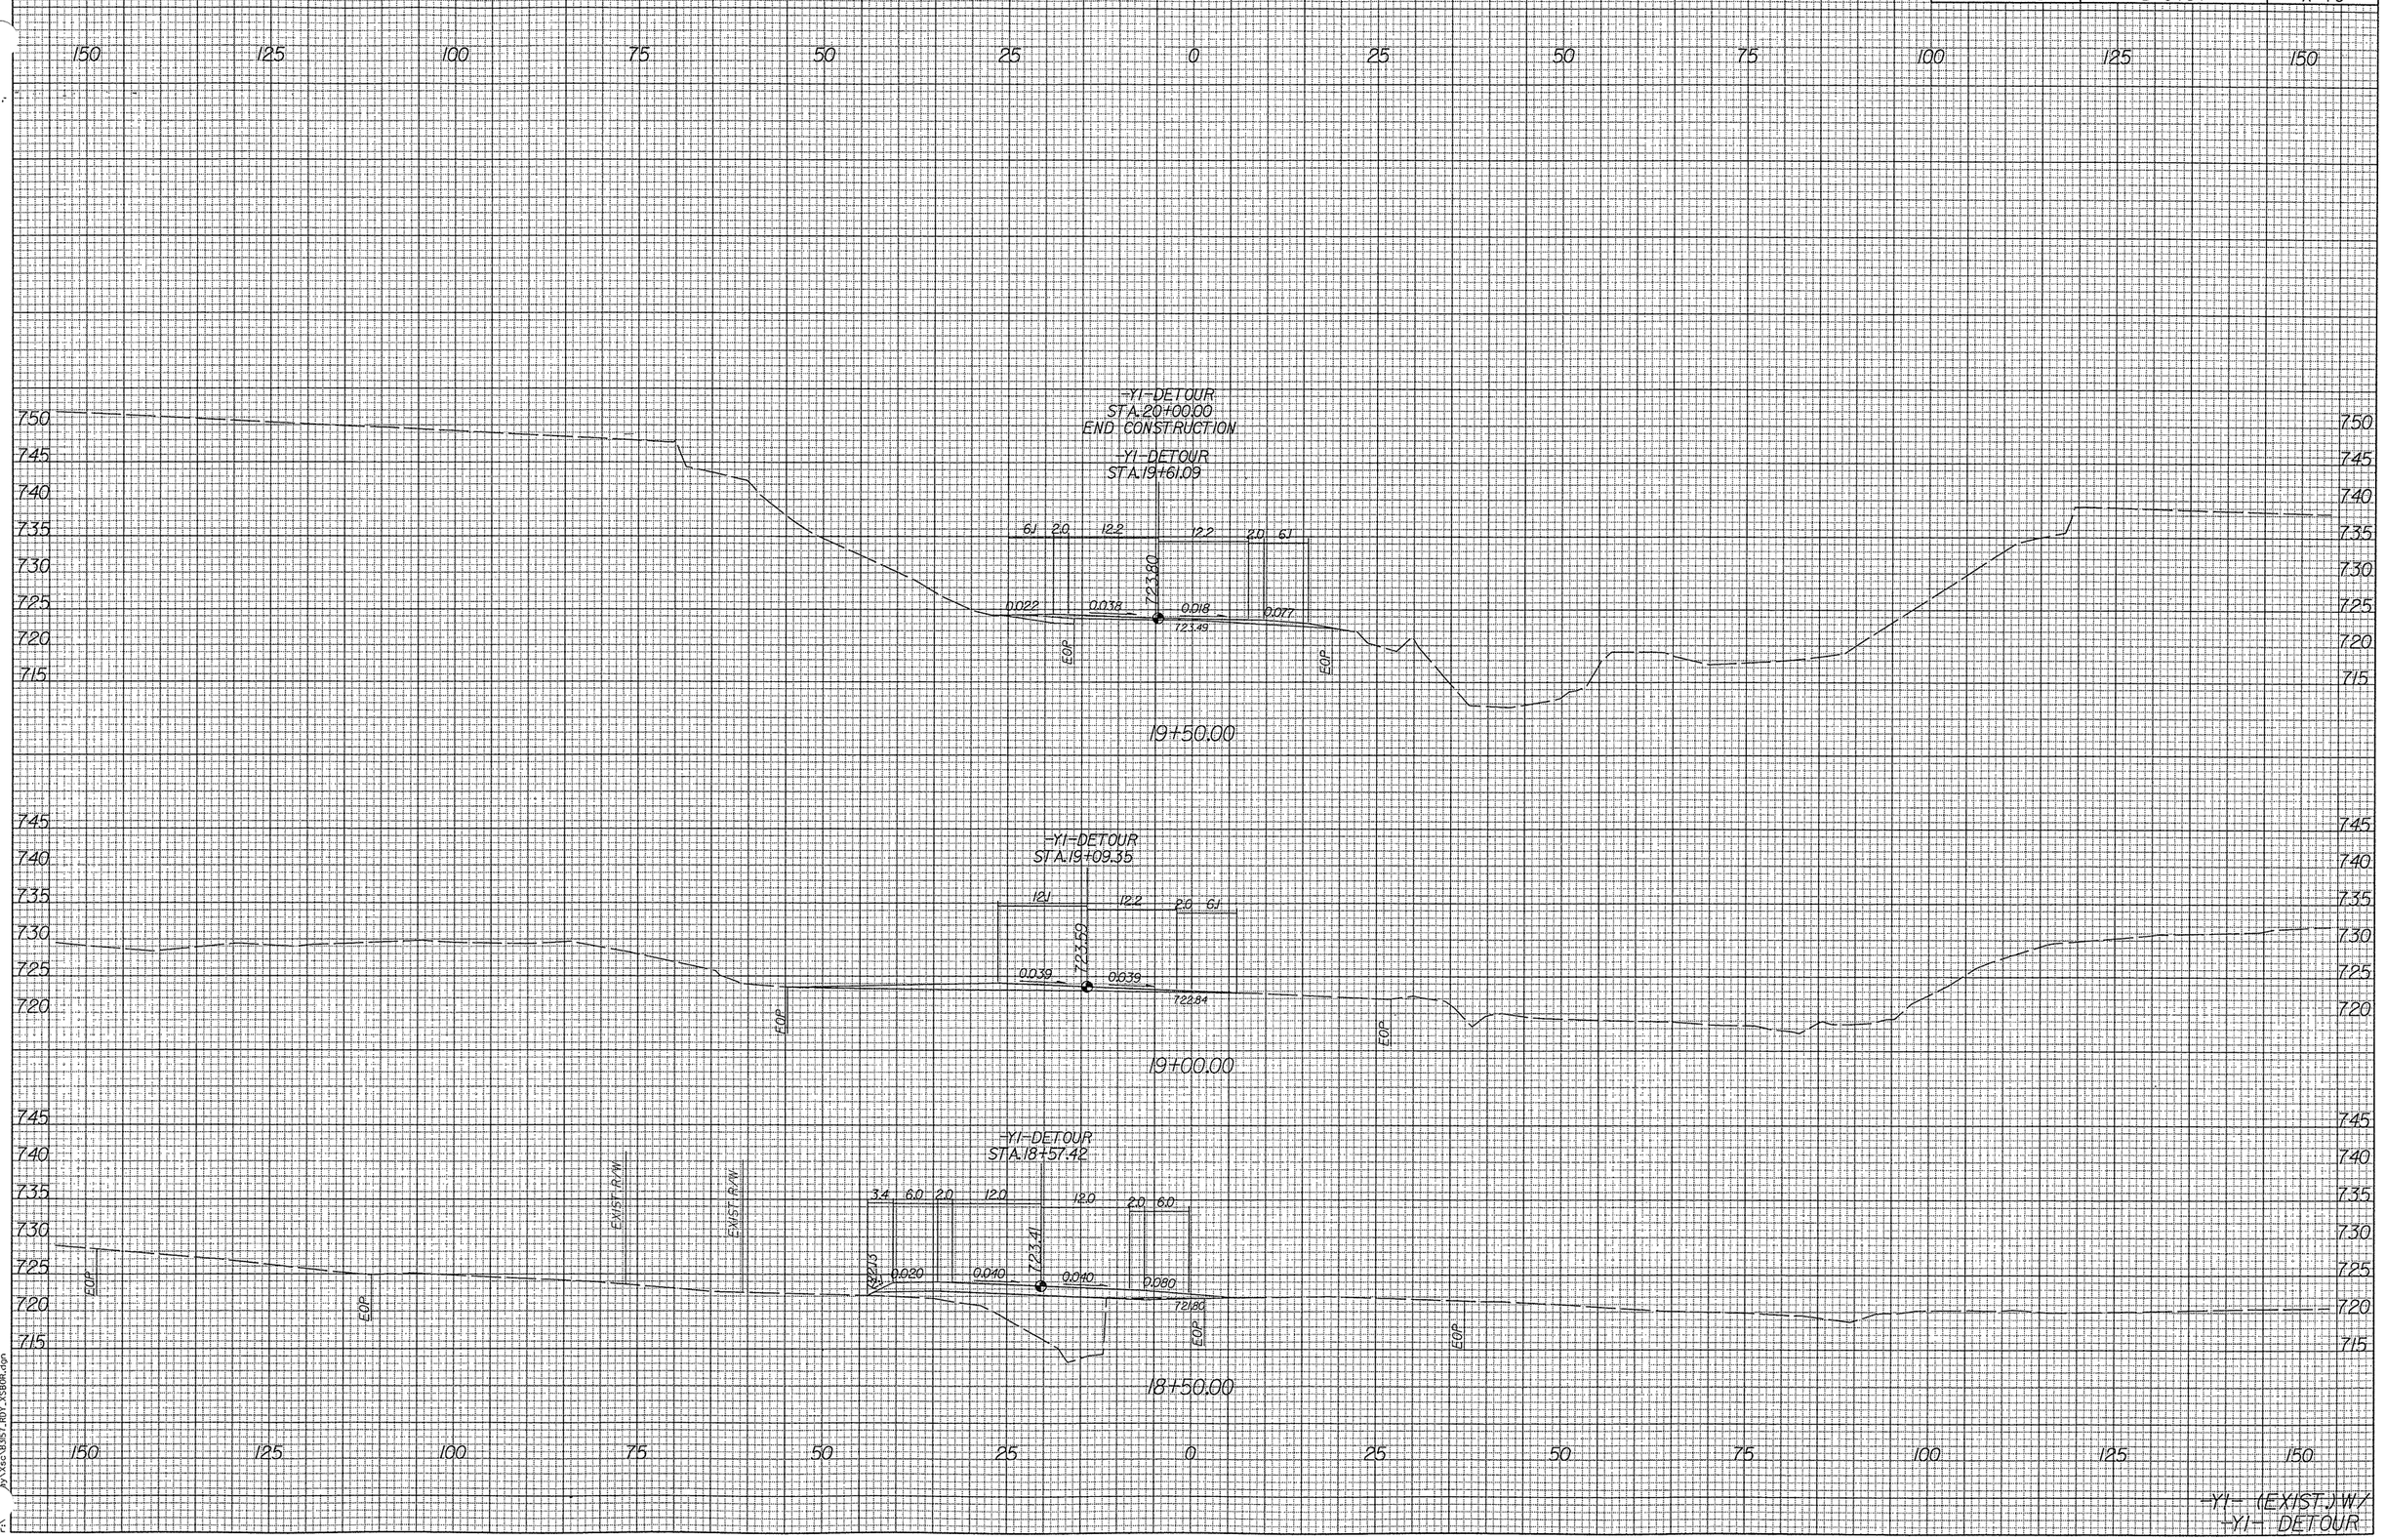

06 03 03-10-14 PM
FN y:\xsc\B3157_RD1\X5806R.dgn