PROJ. REFERENCE NO.	SHEET NO.
B-3157	X-78

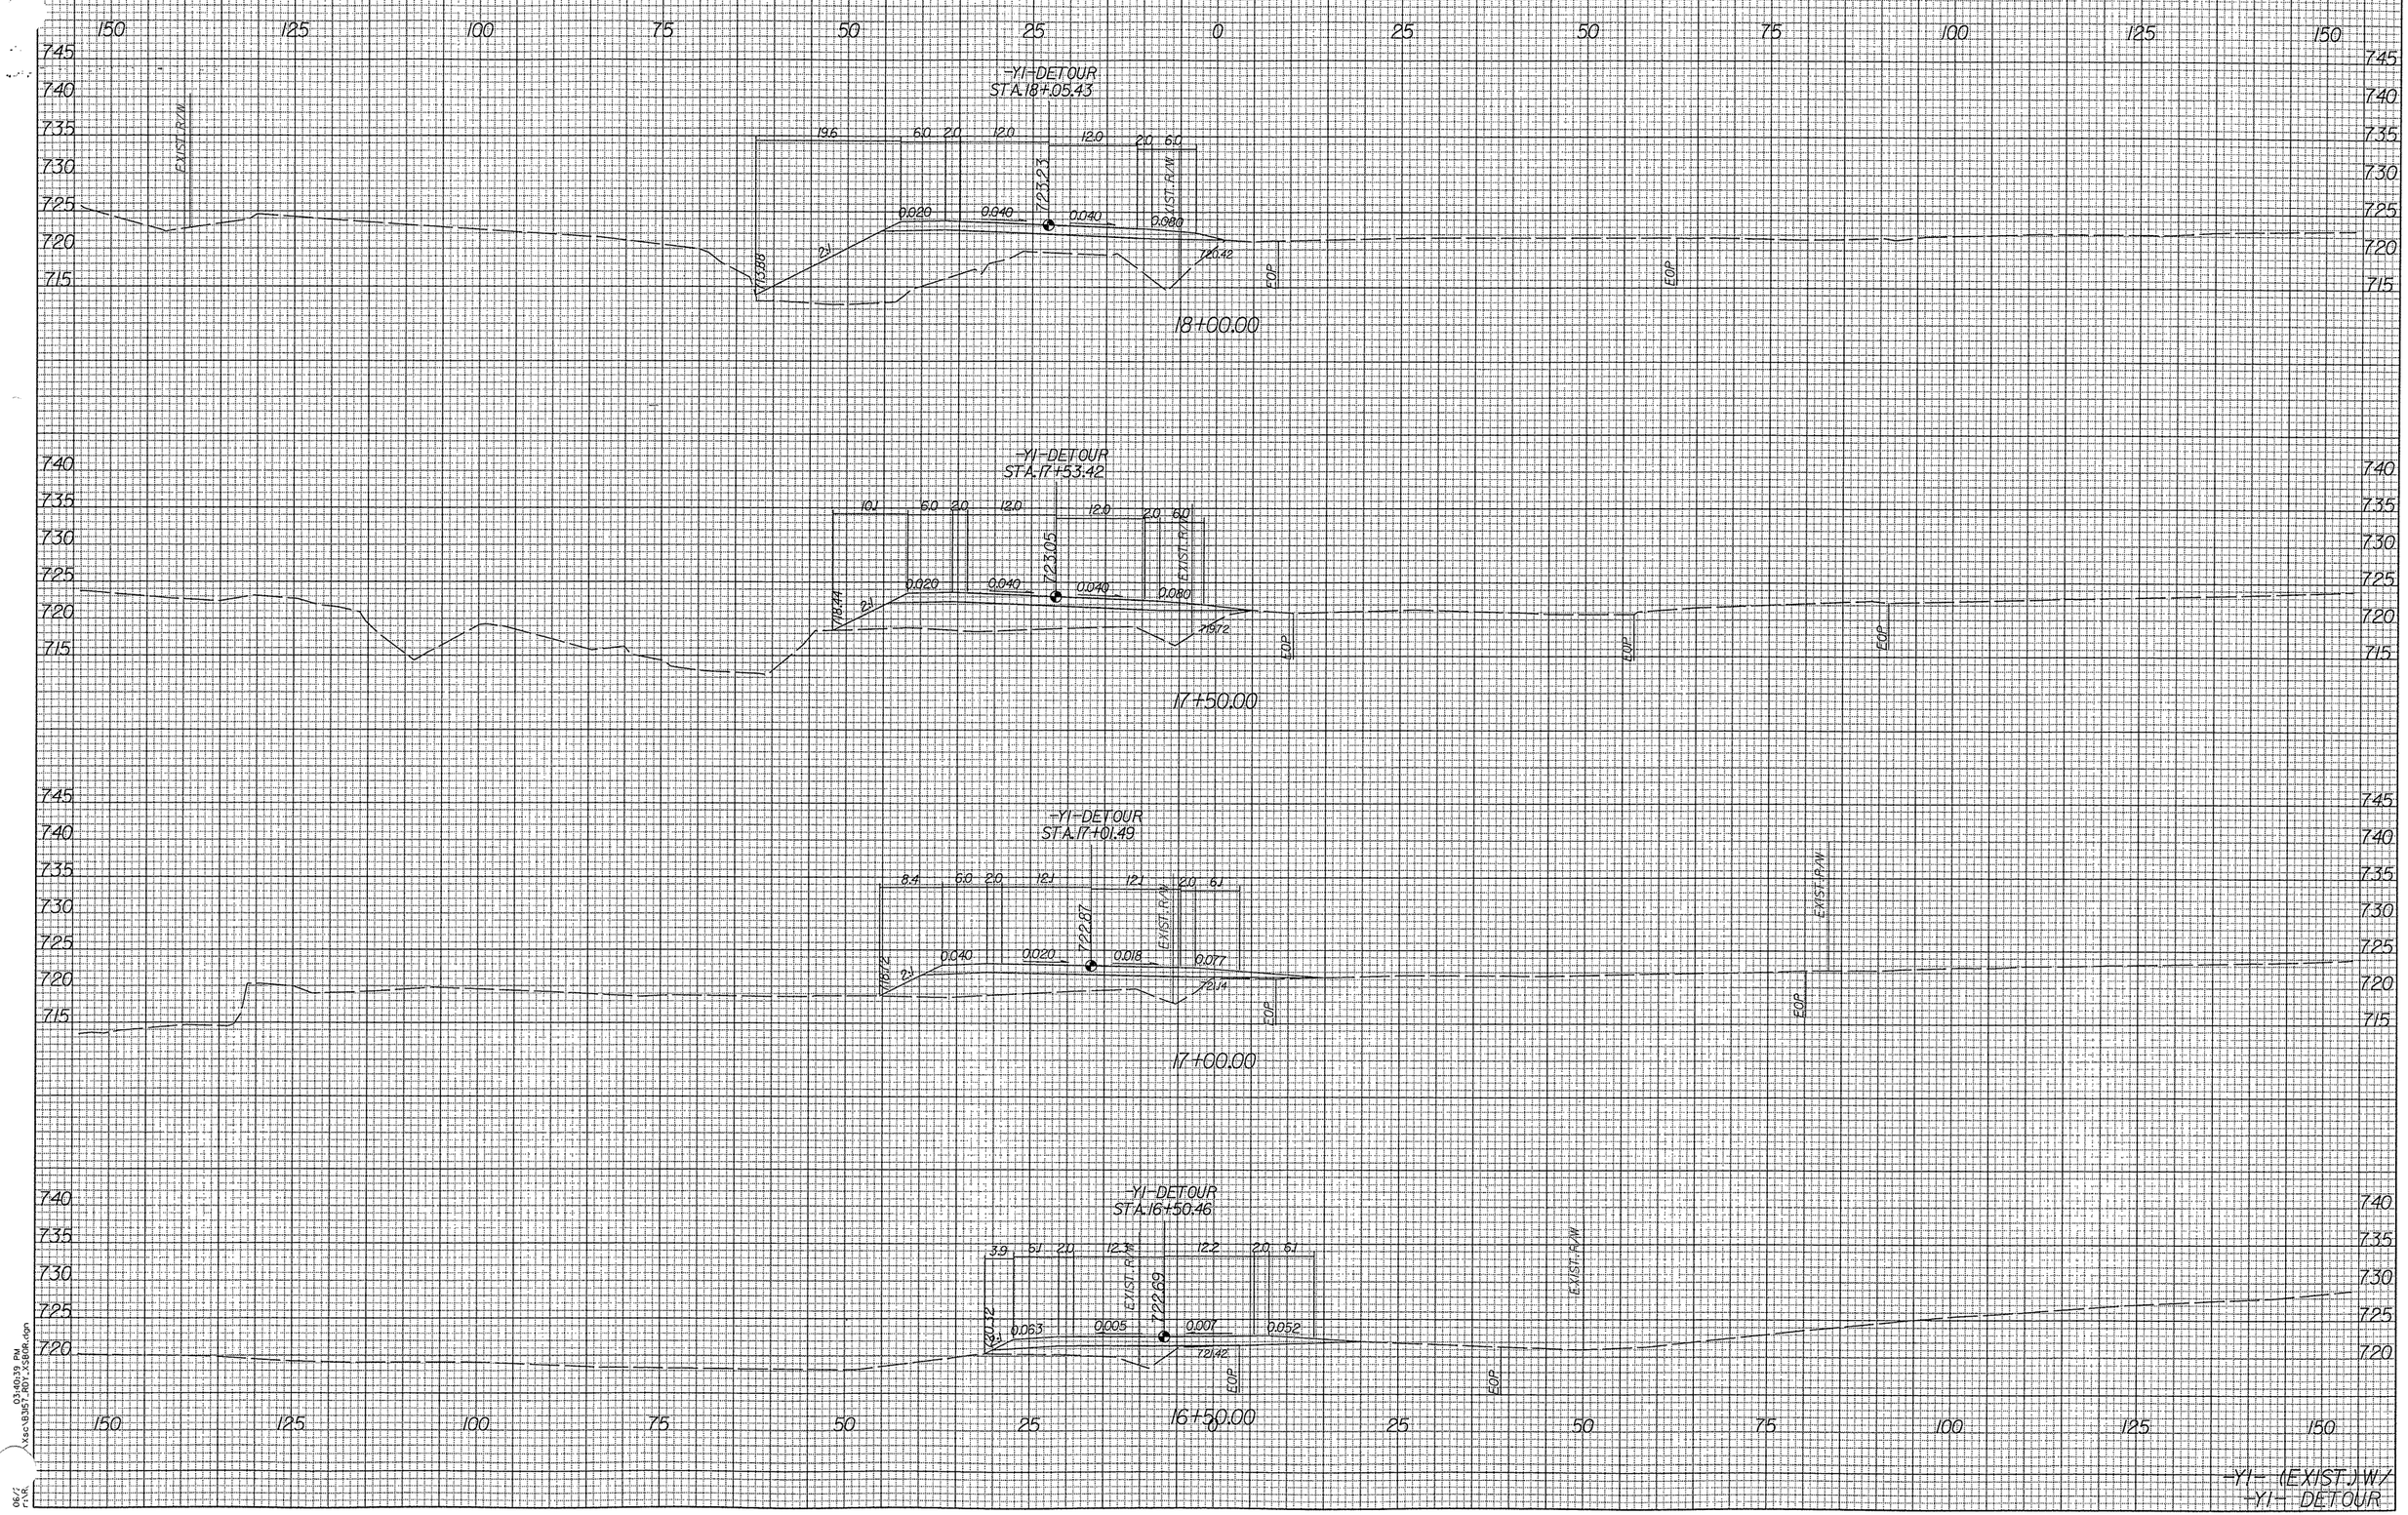

03:40:39 PM
\\sgc\B3157_RDY_XS80R.dgn

06/
r\R.