PROJ. REFERENCE NO.	SHEET NO.
B-3157	X-77

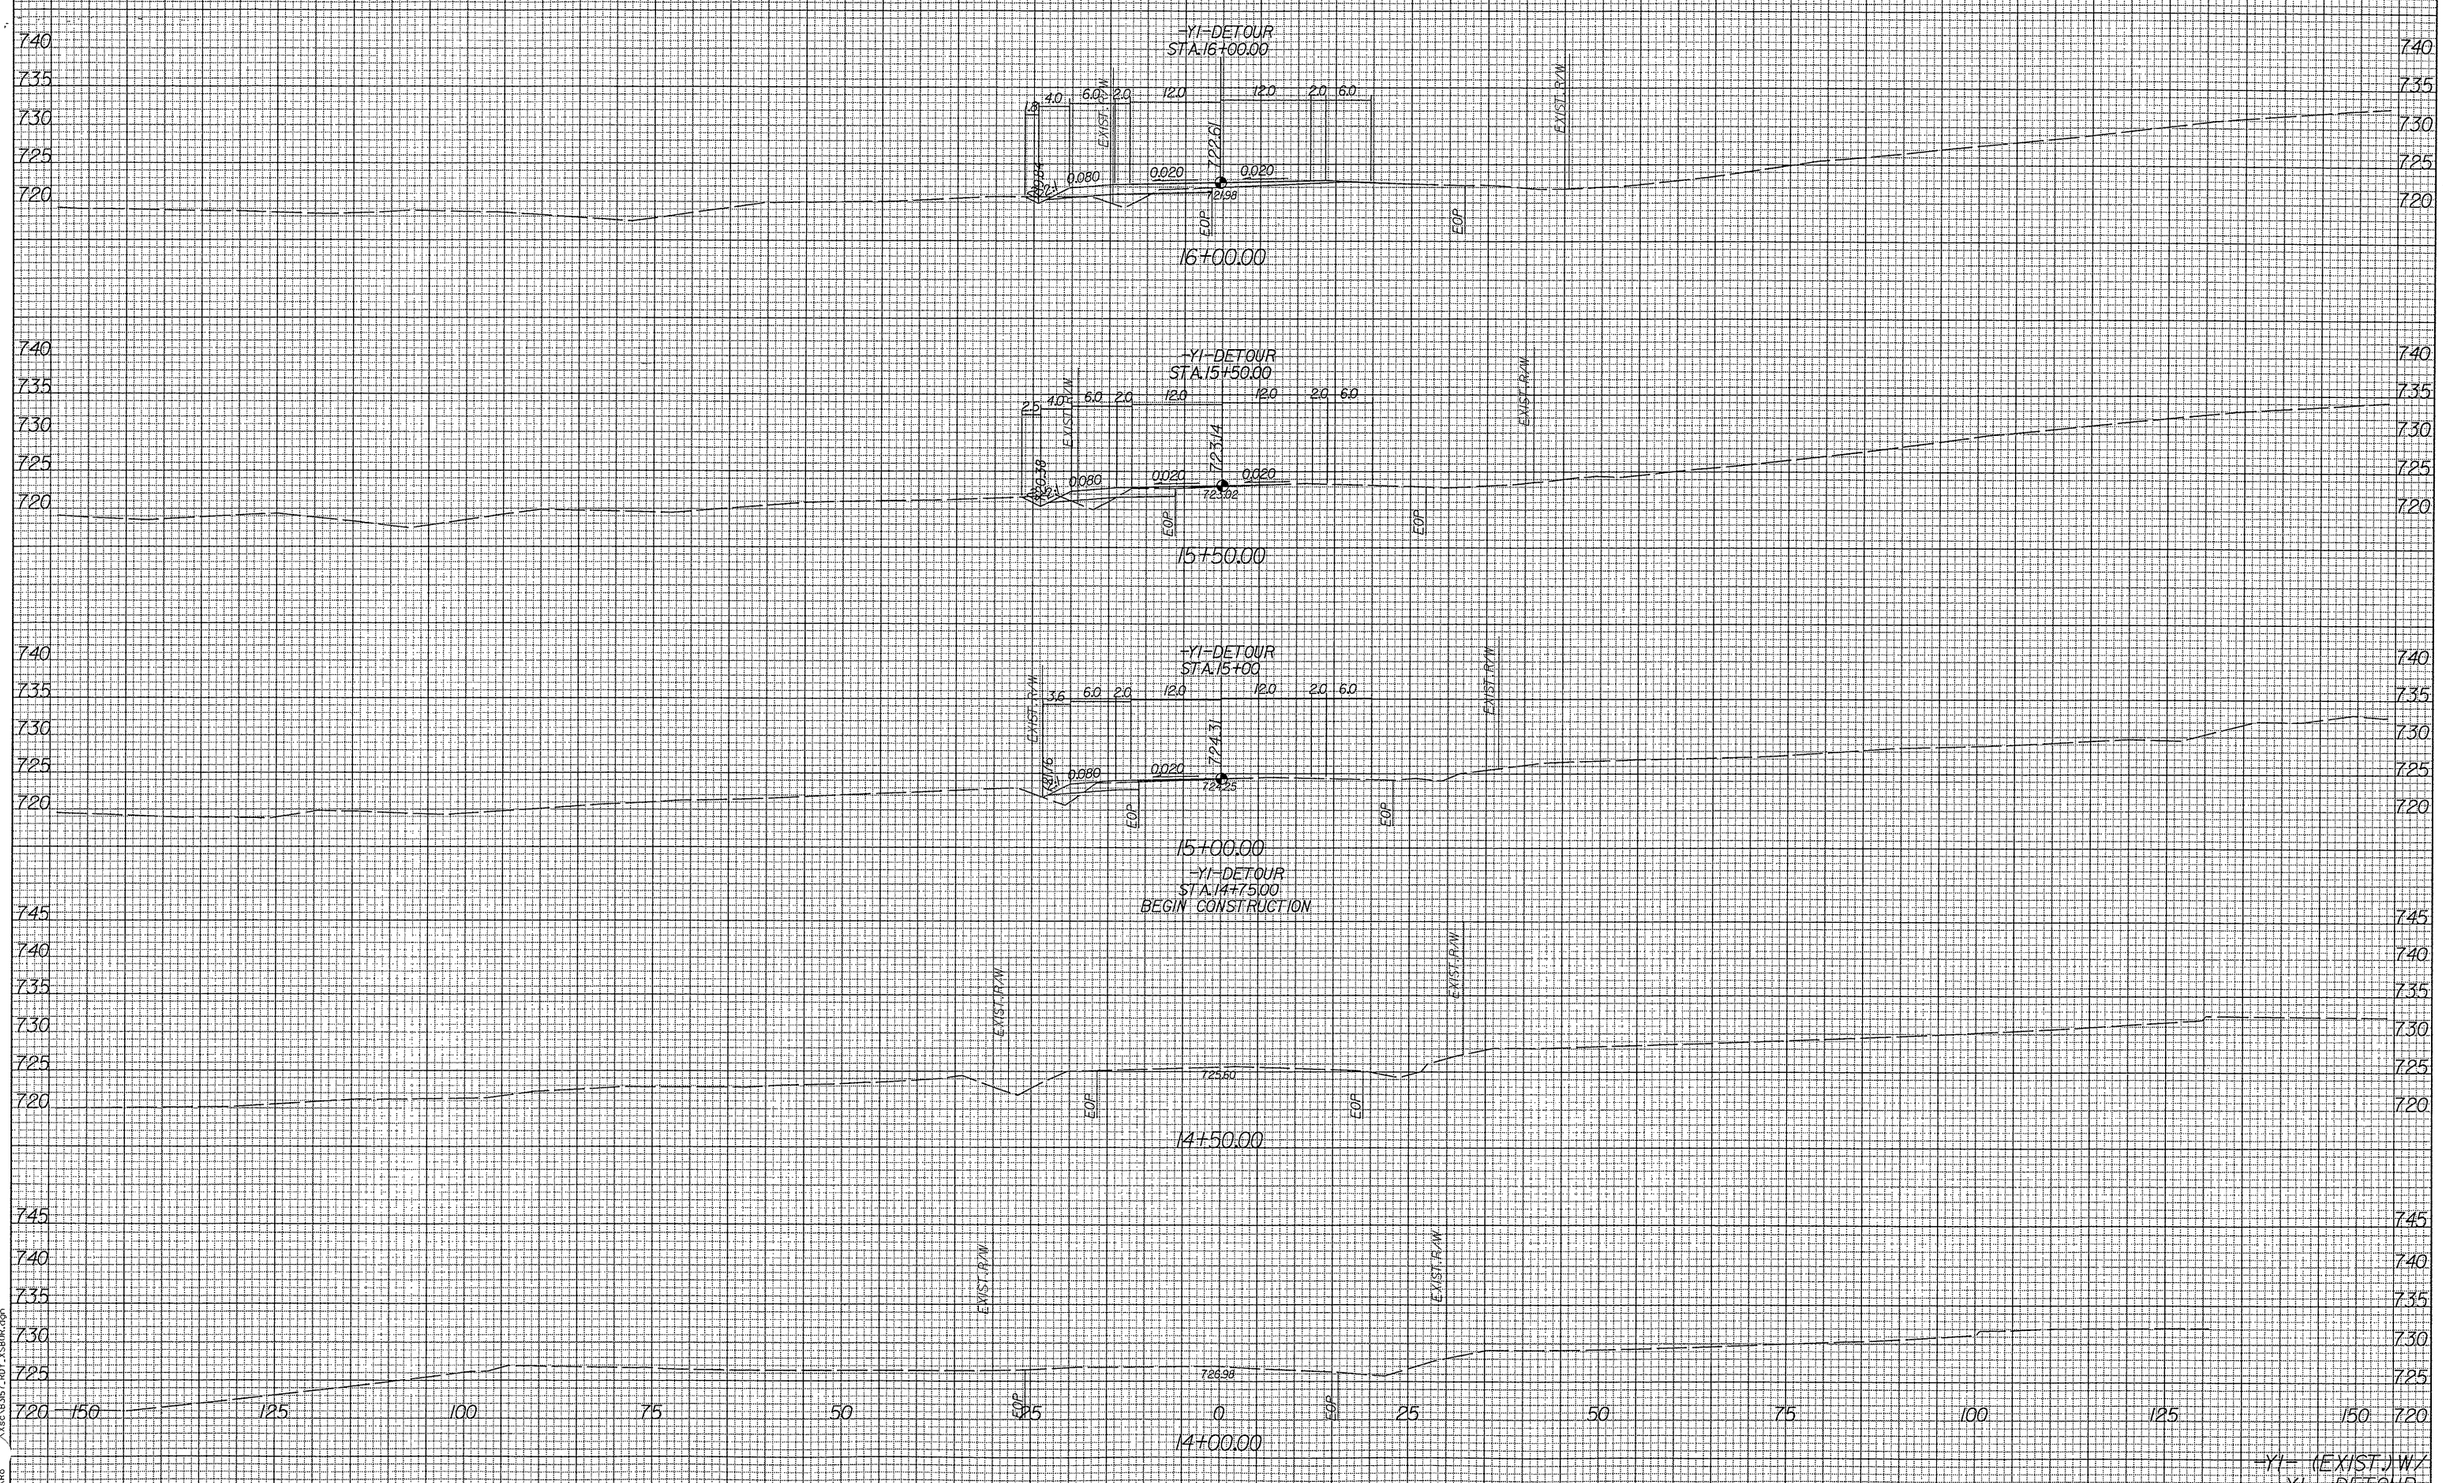

03:40:37 PM
\xsec\B3157_R01_XS80R.dgn

06/2
r:\Ro