PROJ. REFERENCE NO.	SHEET NO.
B-3157	X-75

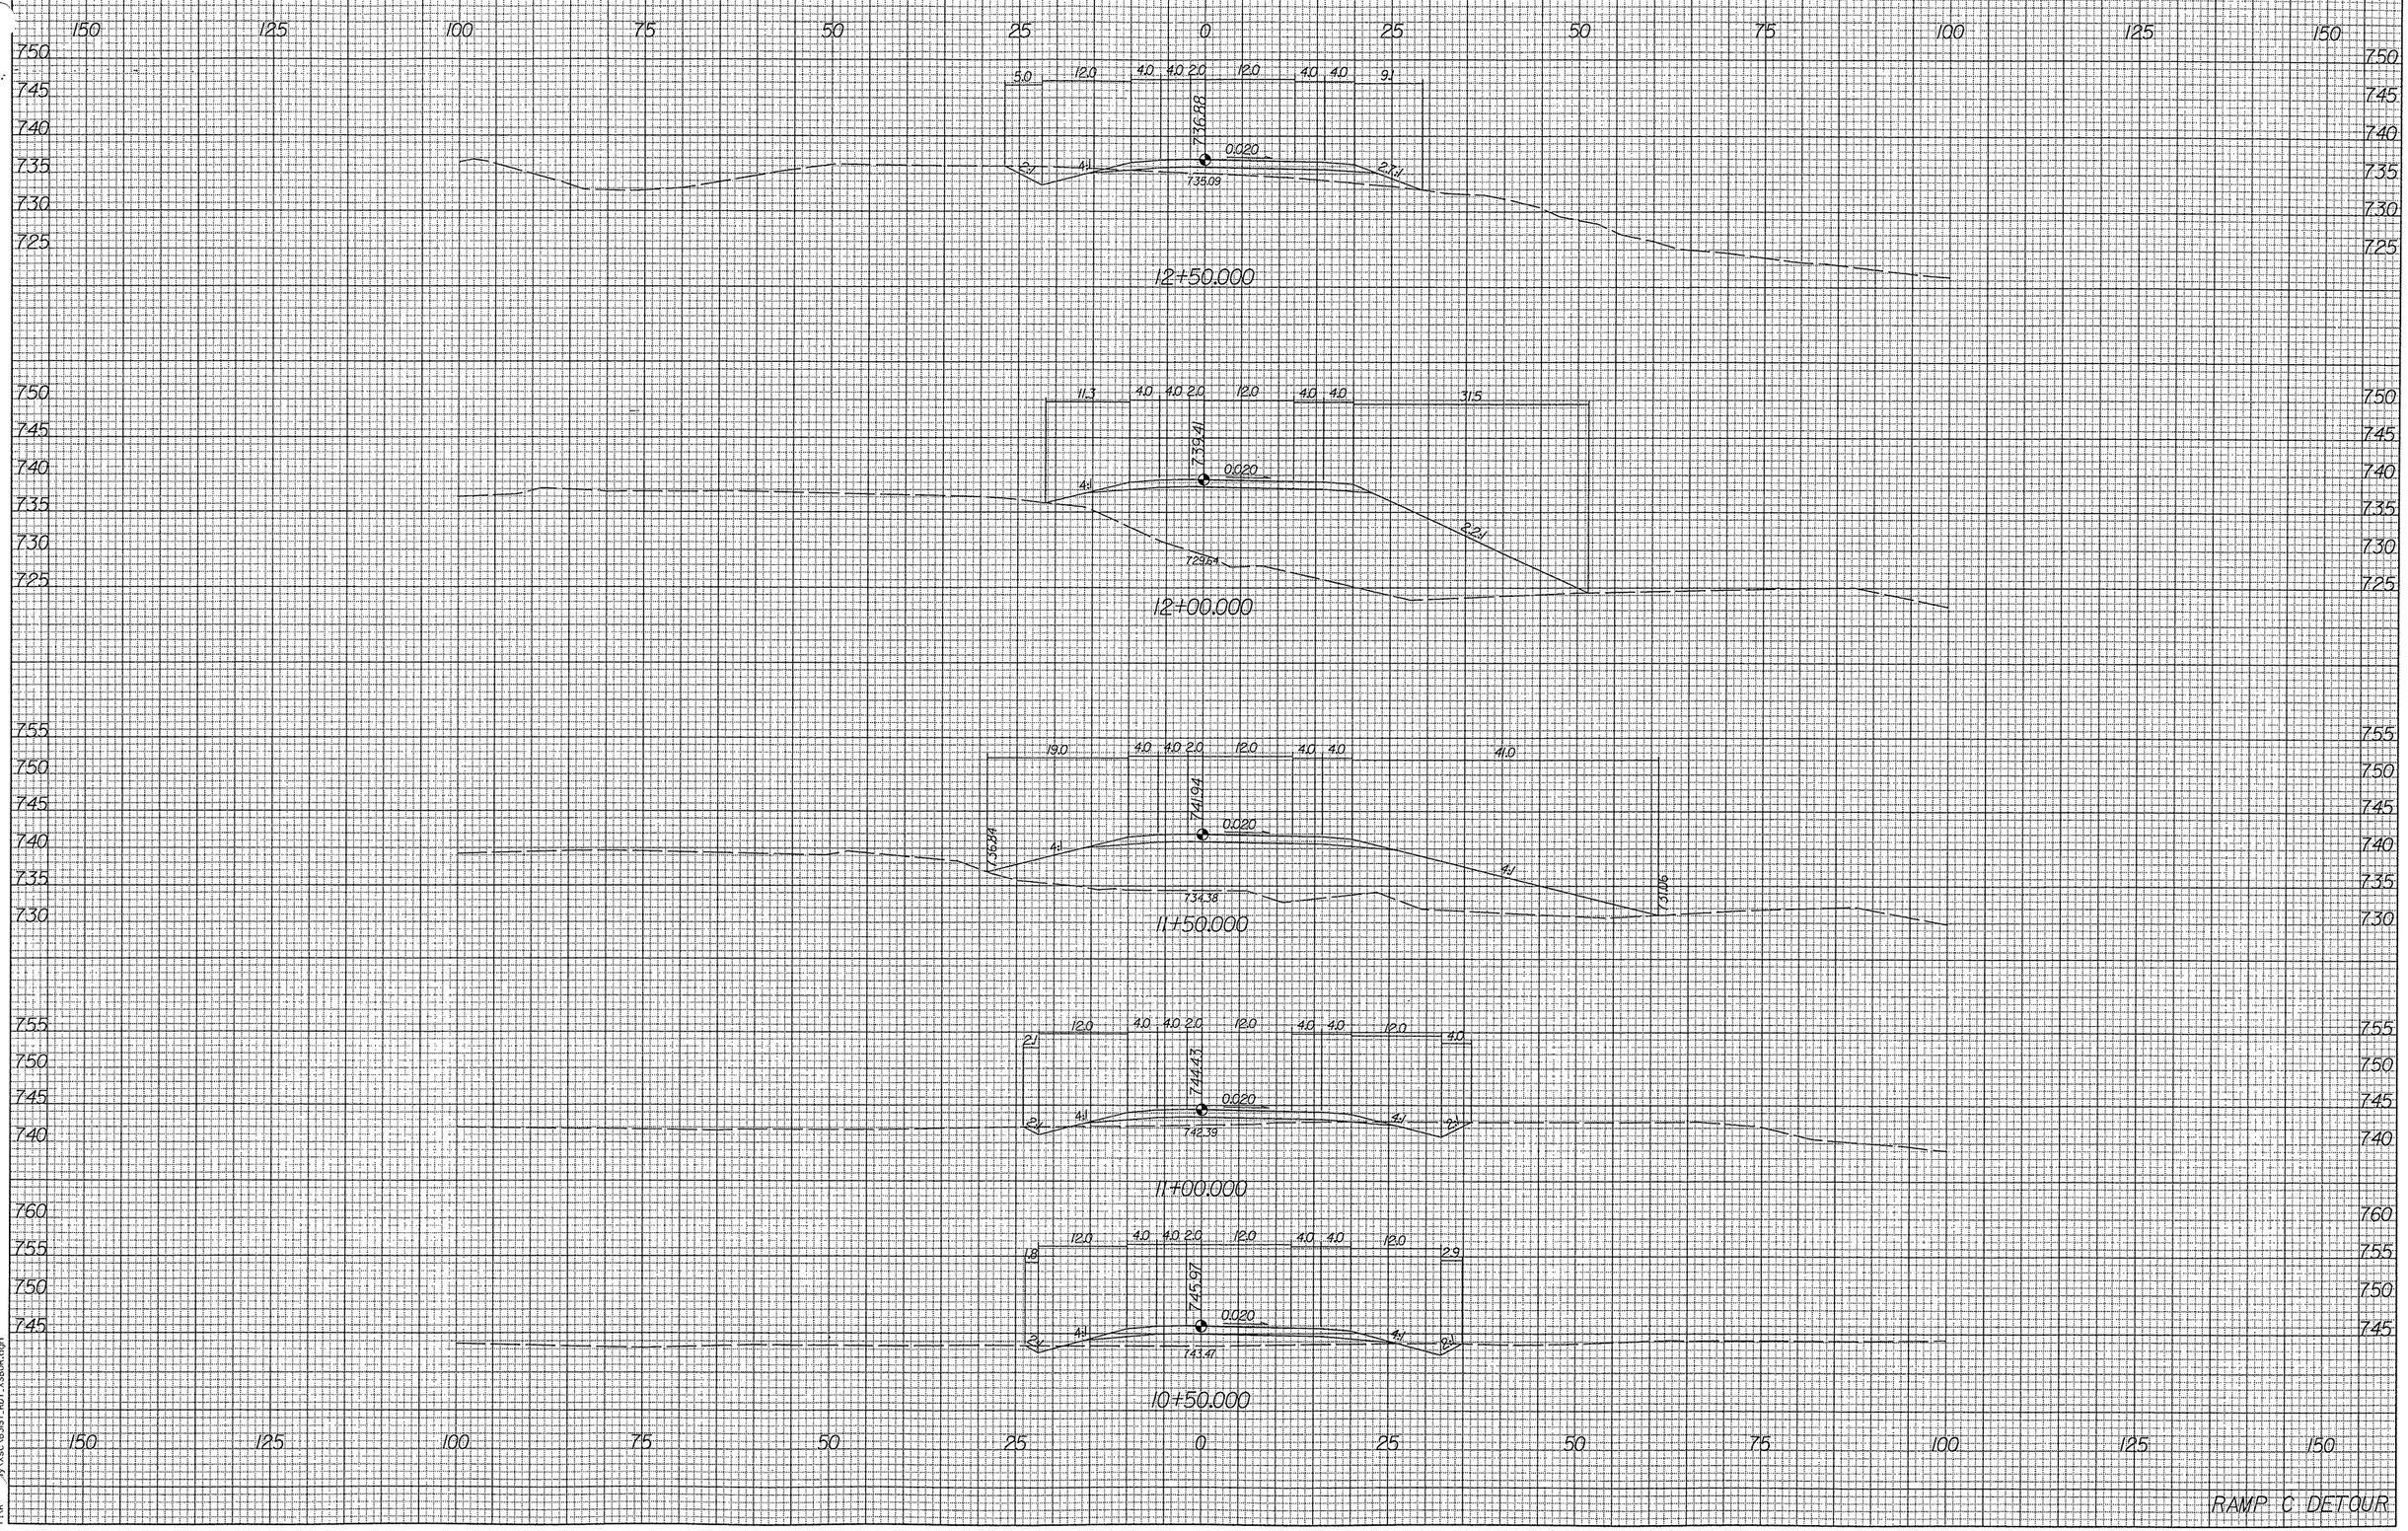

RAMP C DETOUR

03:40:33 PM
y:\xsec\B3157_RDY_XSBOR.dgn