PROJ. REFERENCE NO.	SHEET NO.
B-3157	X-73

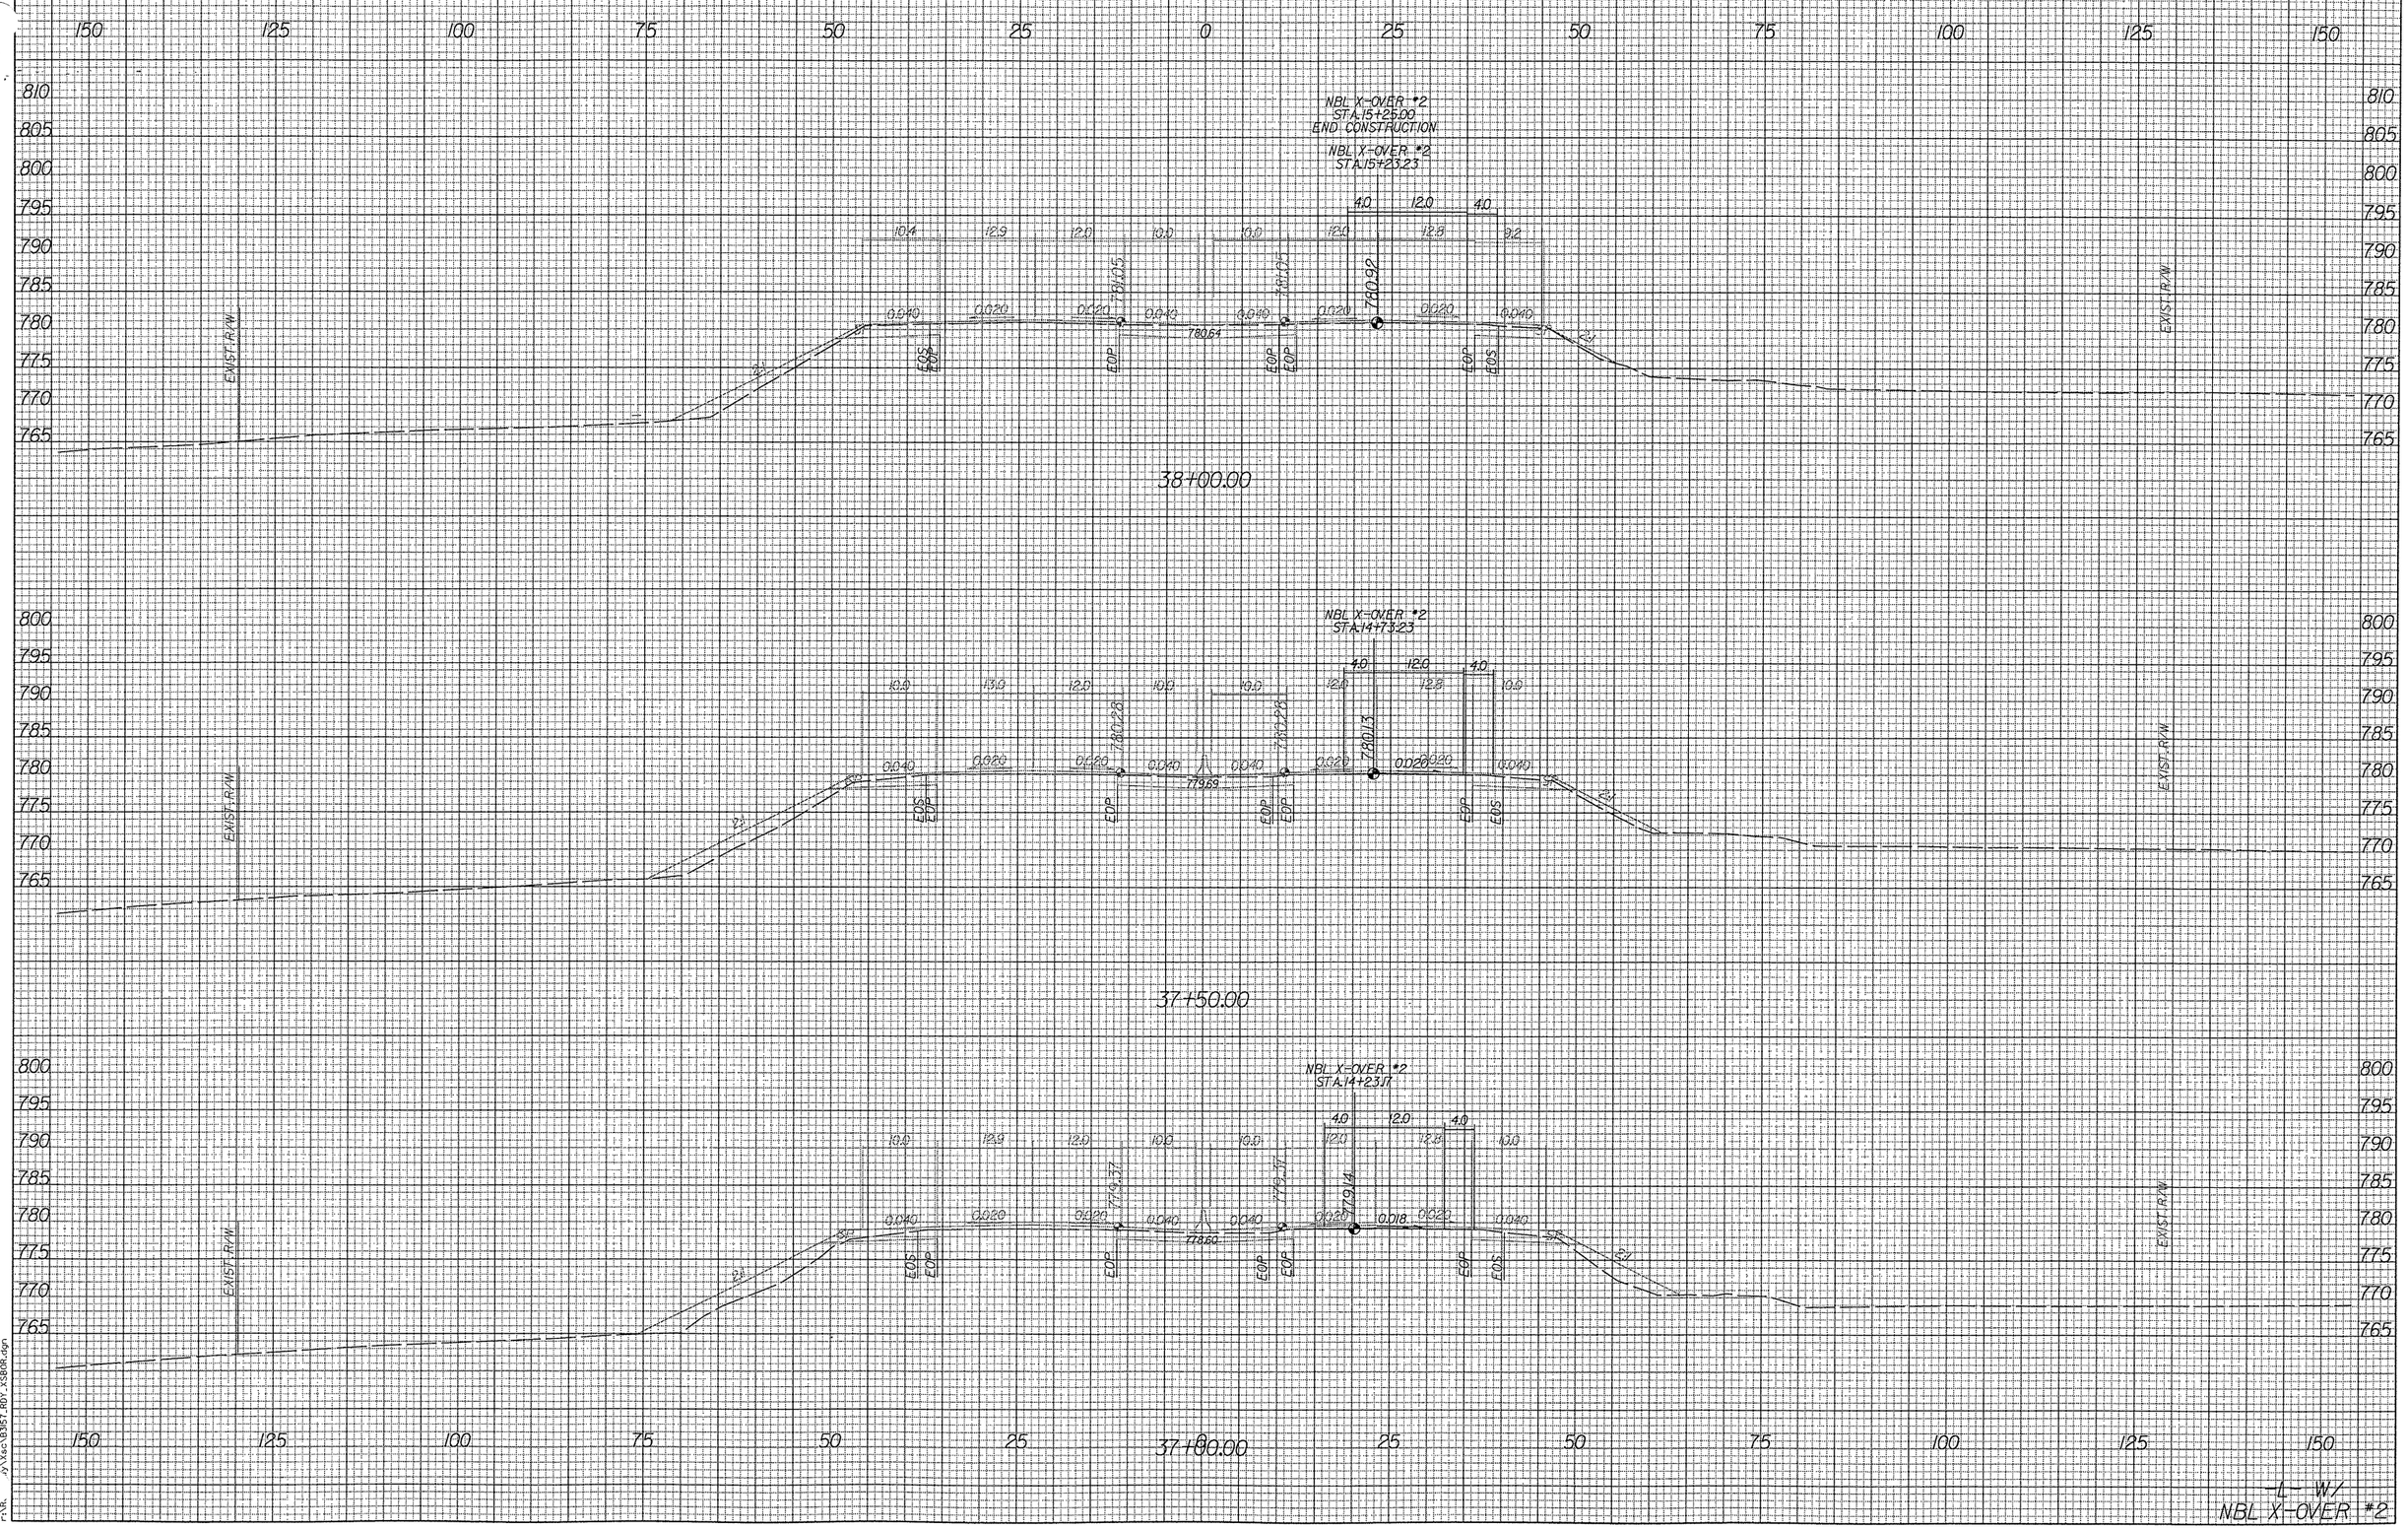

06/
P.M.
03-10-23 PM
X:\Gc\B3157_RD12_S_BDR.dgn