PROJ. REFERENCE NO.	SHEET NO.
B-3157	X-72

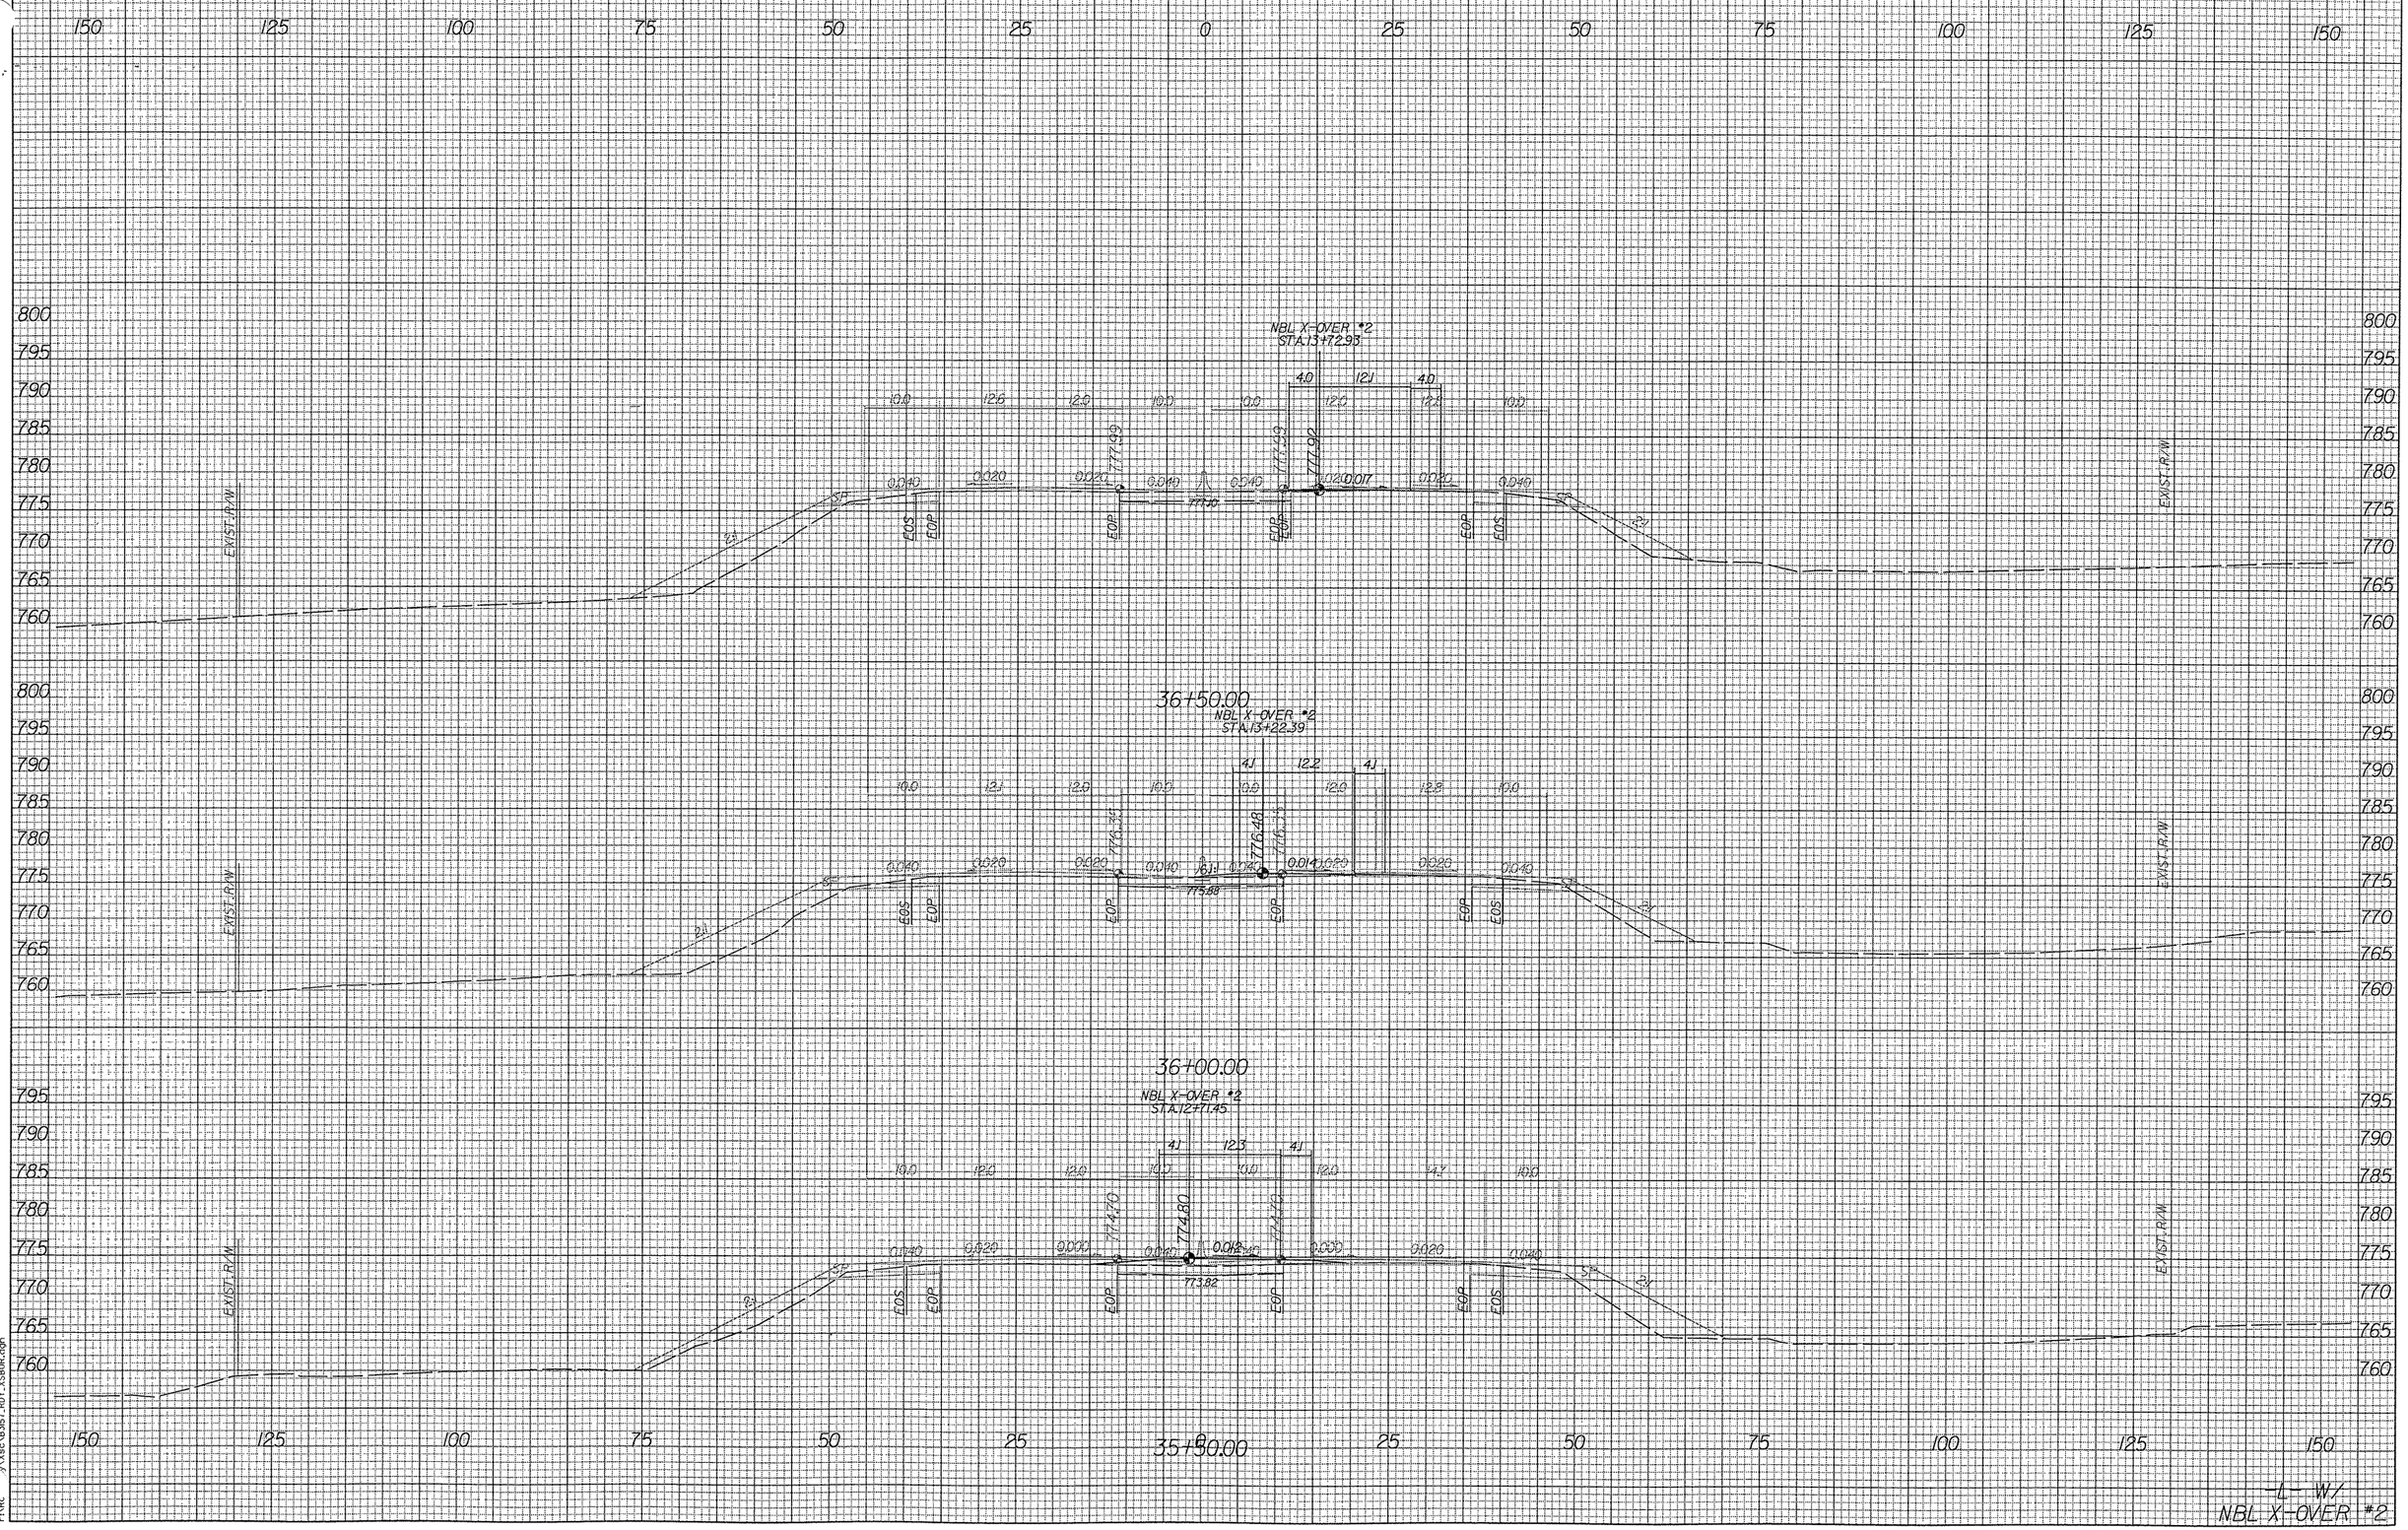

03-10-25 PM
X:\sec\B3157_RDY_XSBOR.dgn
06/
FY.R.