0 10	PROJ. REFERENCE NO.	SHEET NO.
	B-3157	X-71

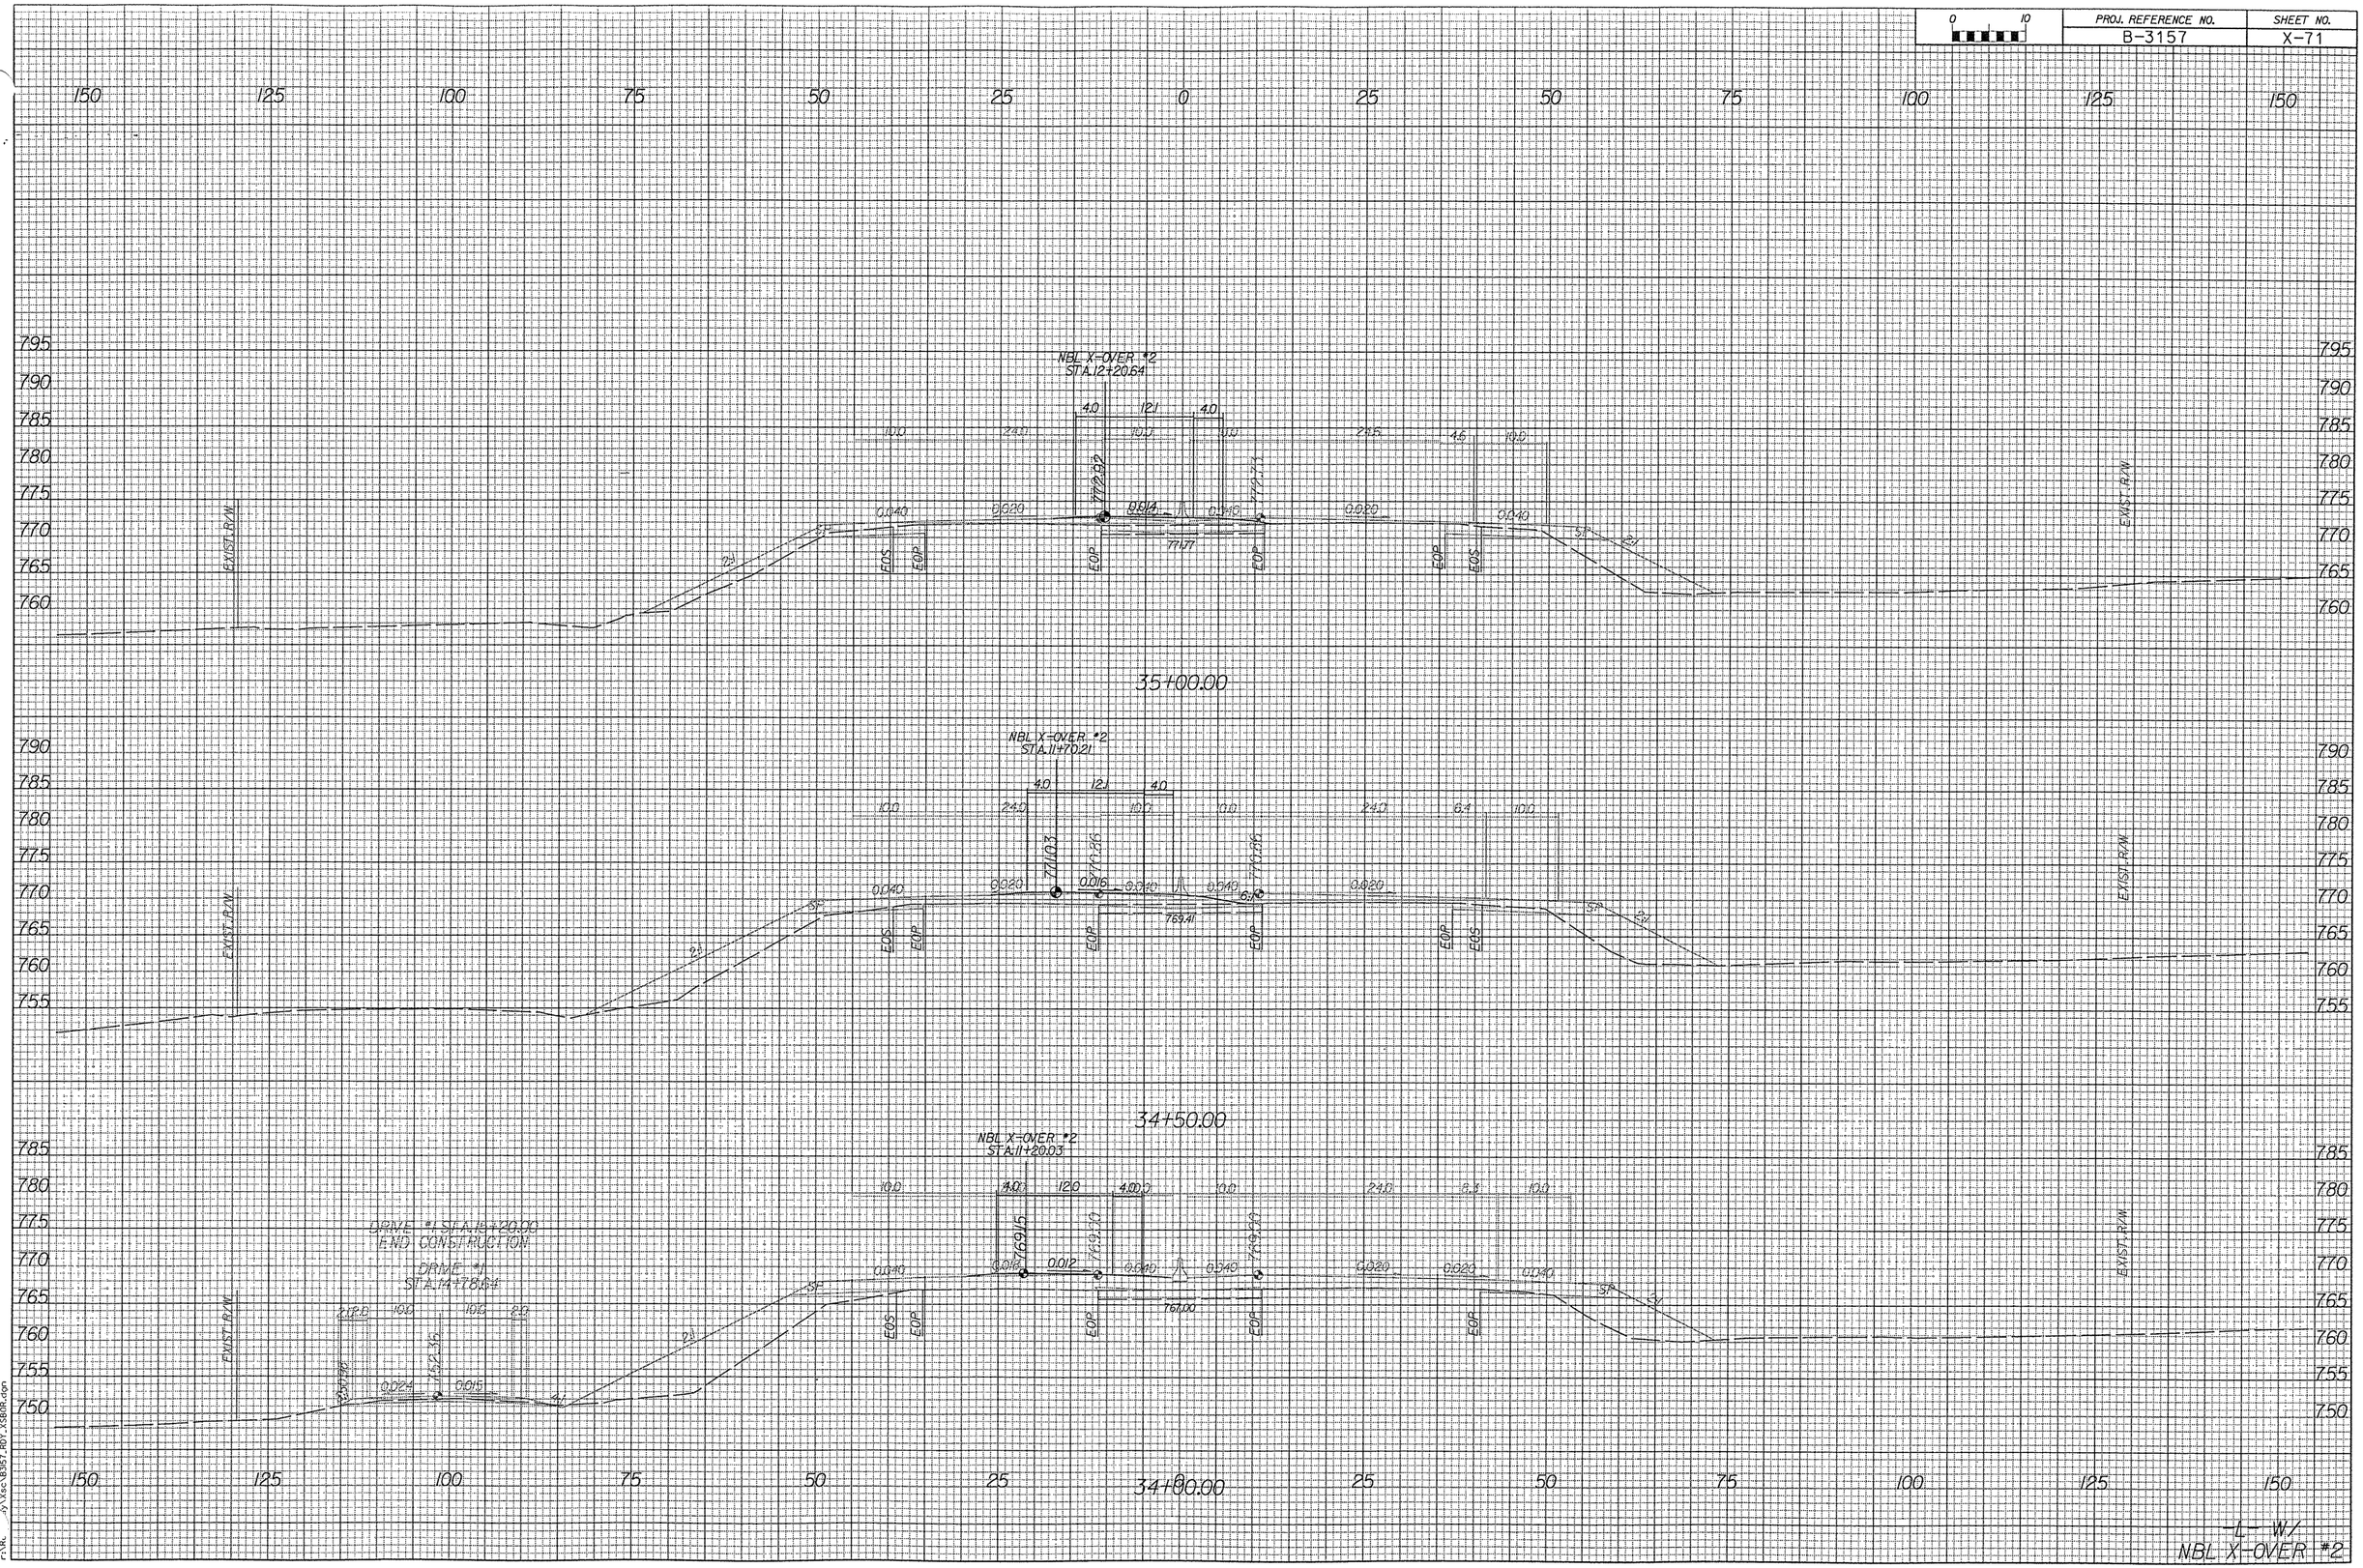

03:40:24 PM
y:\xsc\B3157_RDY_XS80R.dgn
06/