0 10	PROJ. REFERENCE NO.	SHEET NO.
	B-3157	X-67

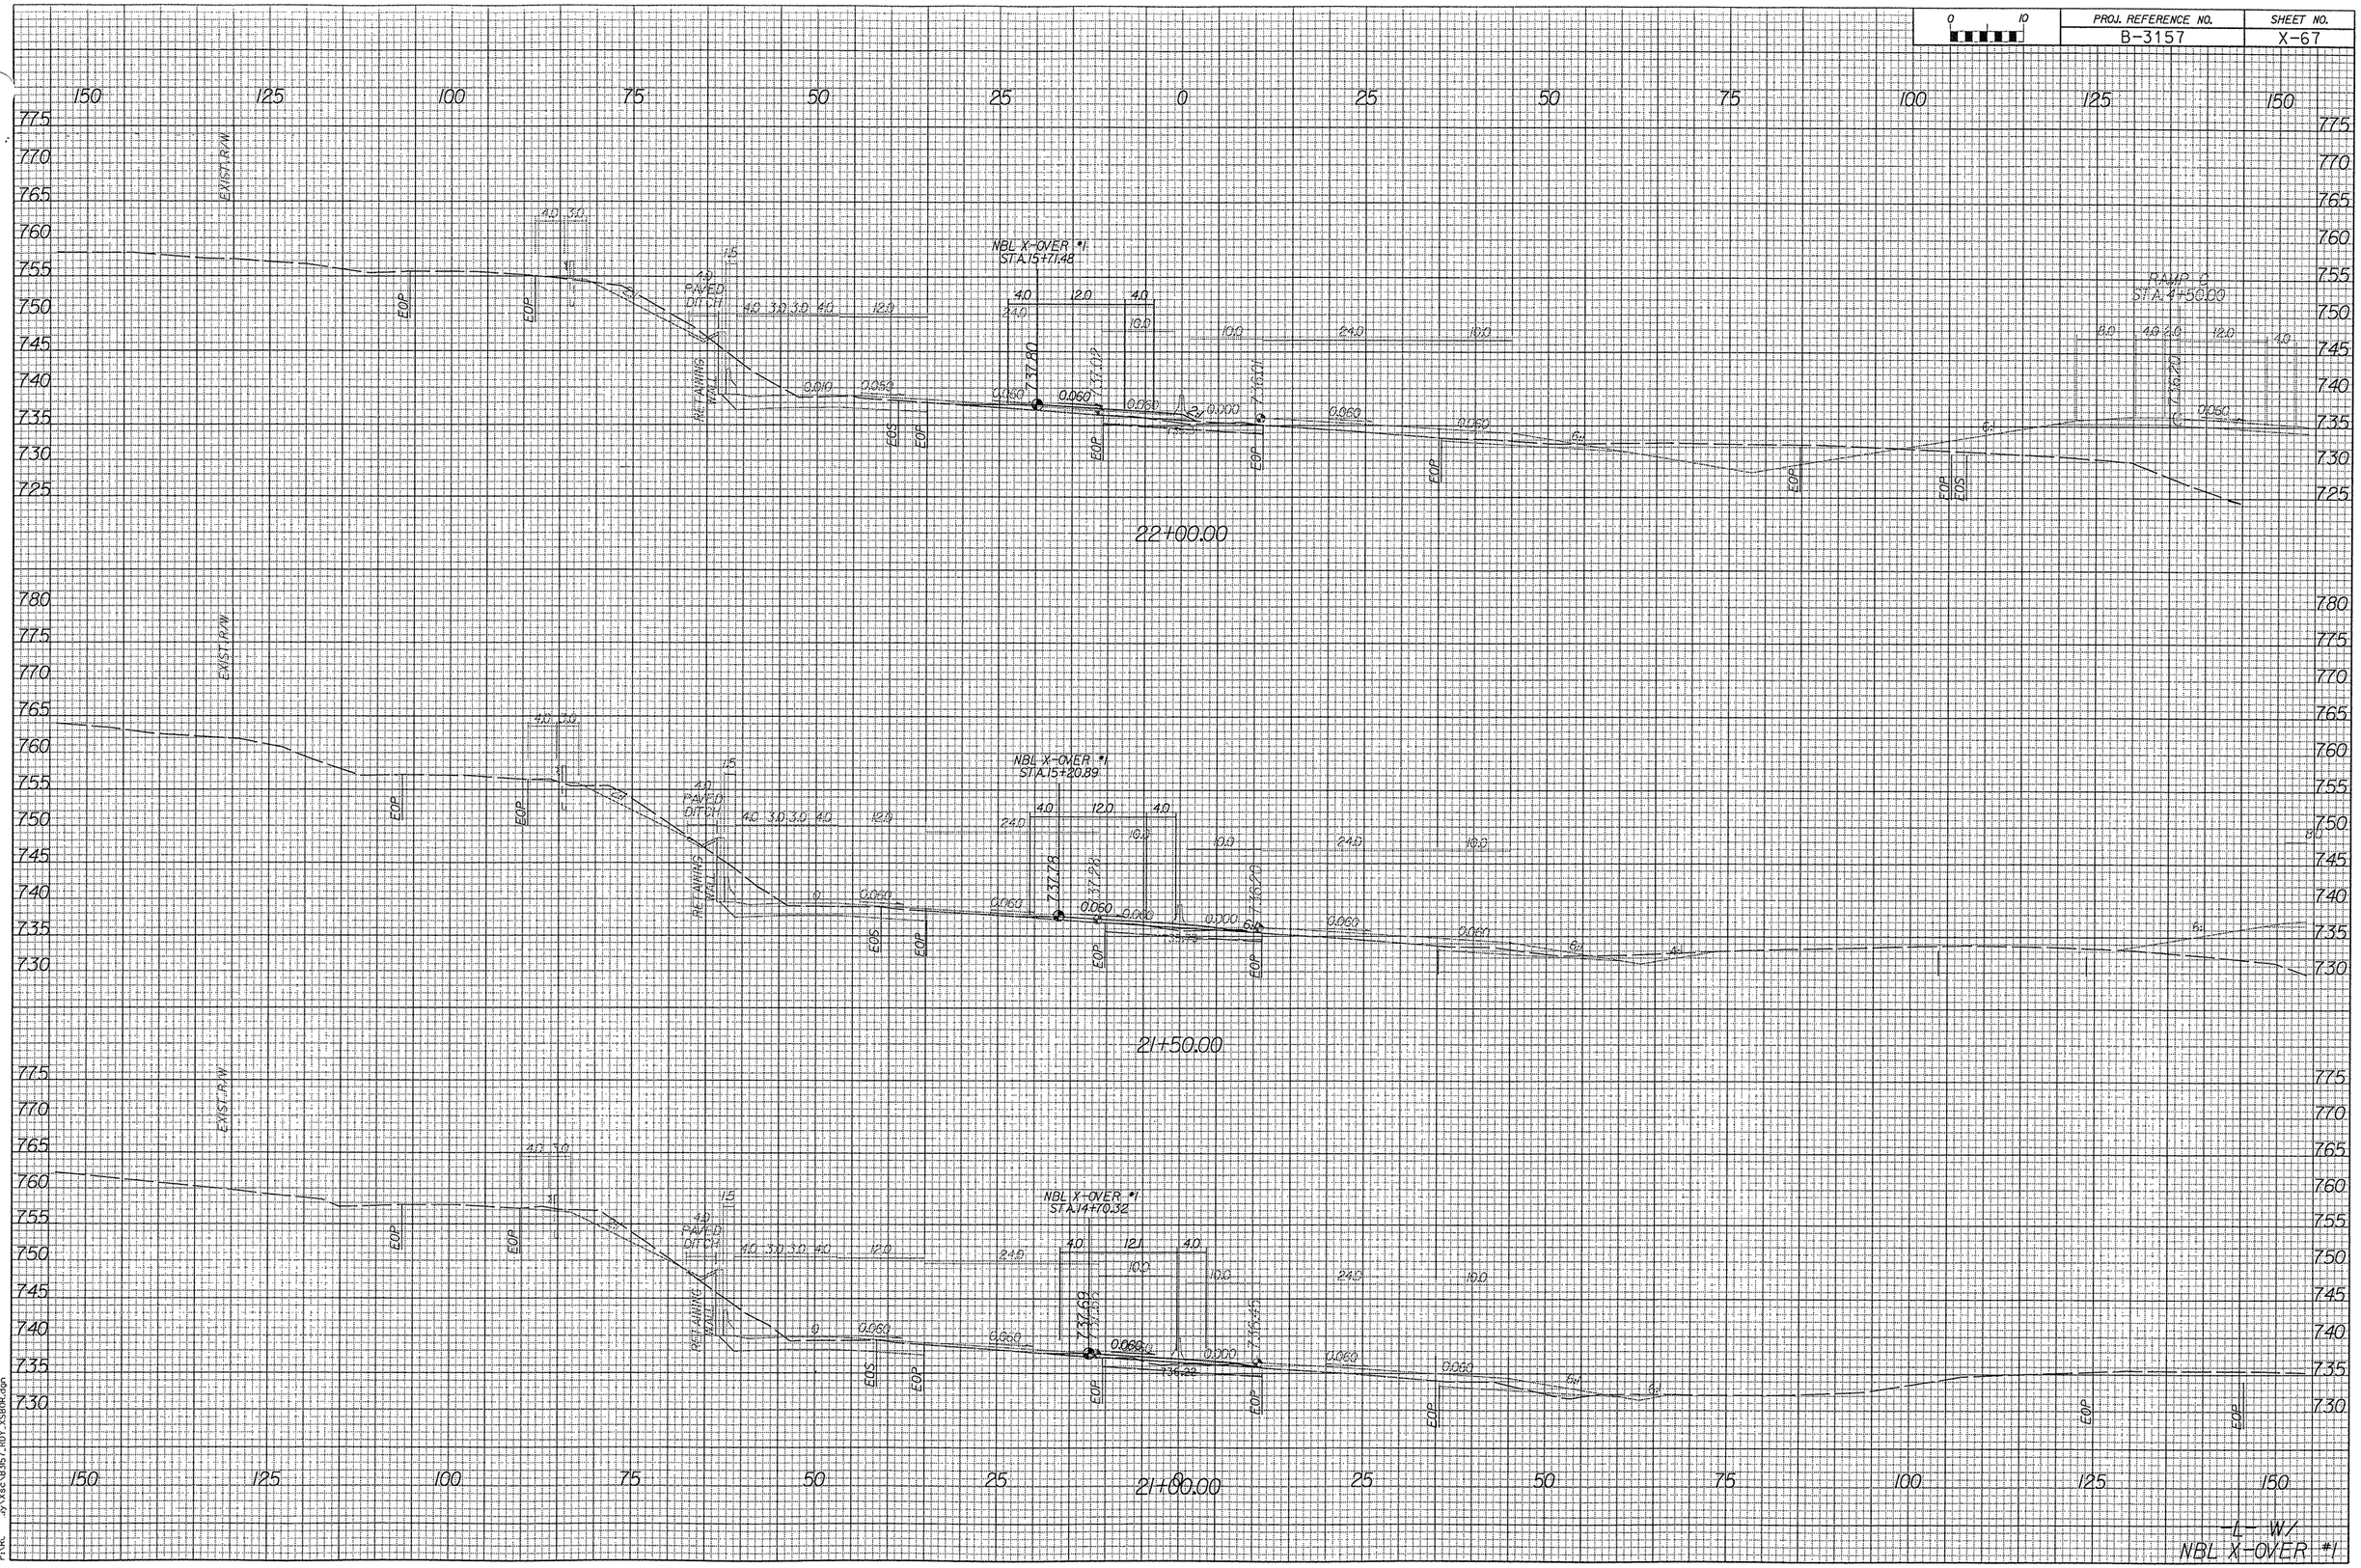

06/
rs.kl
jfyxsc-B3157_RDY_XS80R.dgn 03:40:09 PM