PROJ. REFERENCE NO.	SHEET NO.
B-3157	X-65

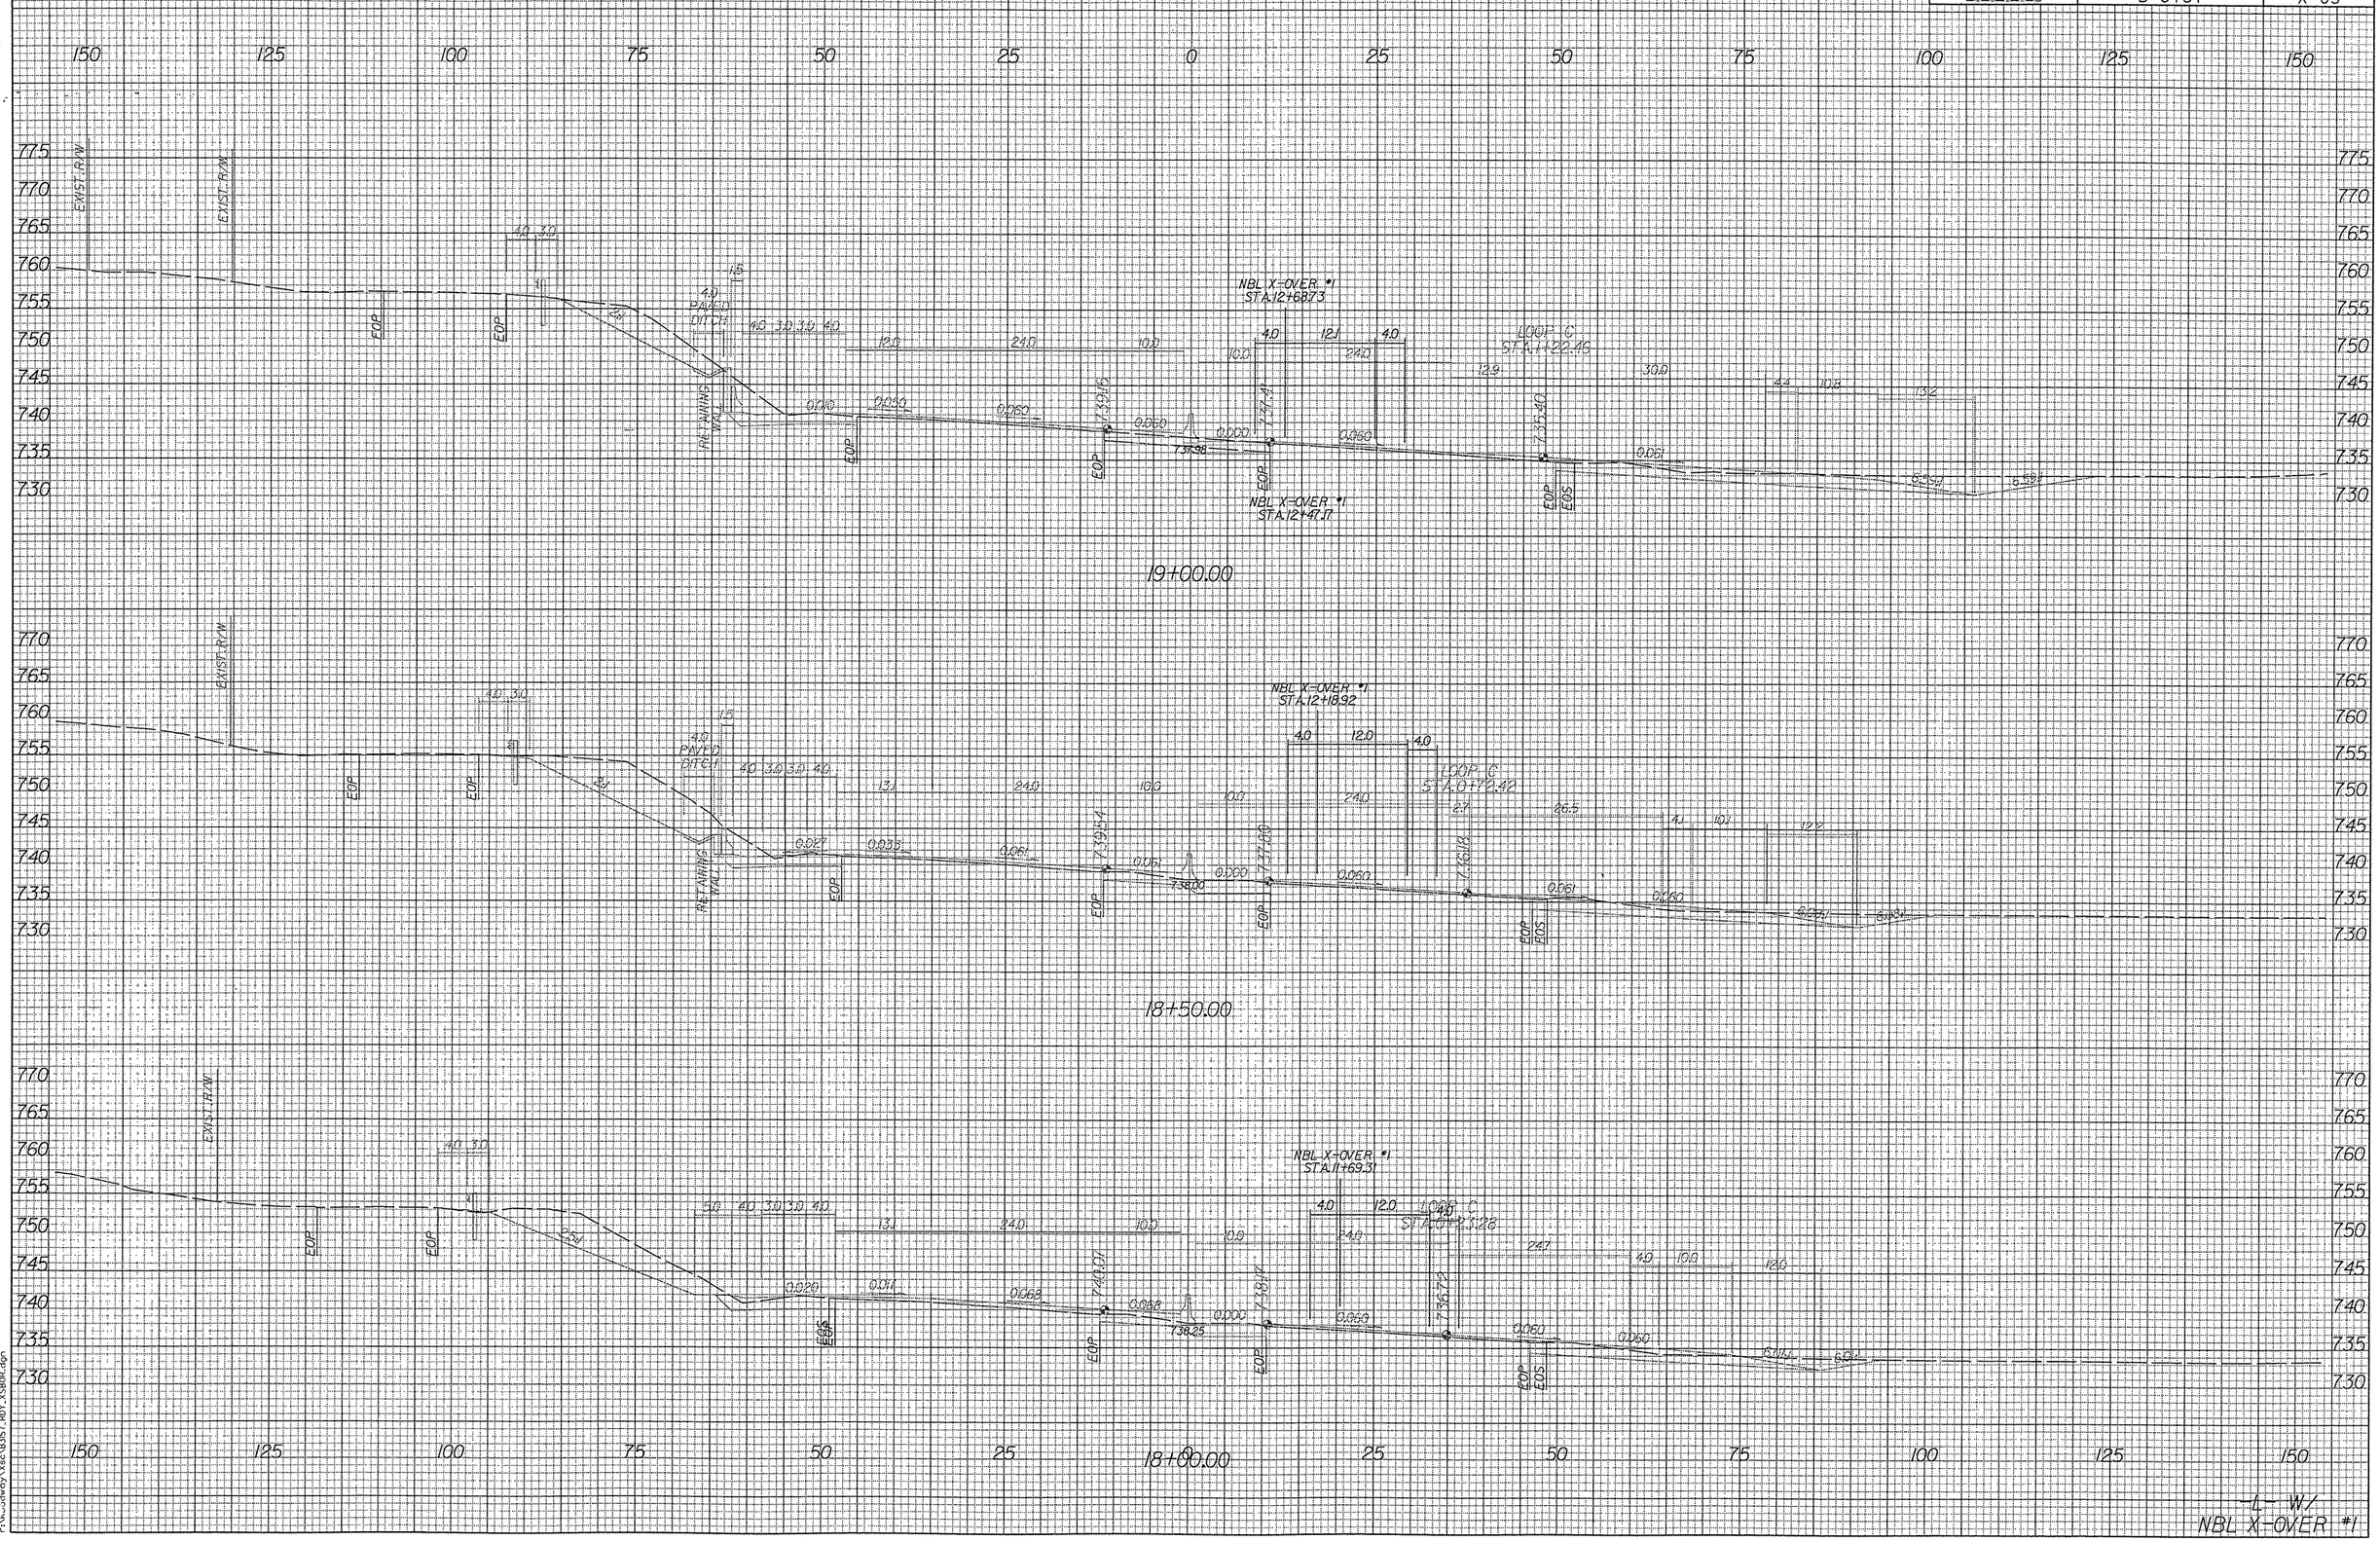

03/03/03 03:40:05 PM
r:\Roadway\X6c\B3157_RDY_XS808.dgn