PROJ. REFERENCE NO.	SHEET NO.
B-3157	X-64

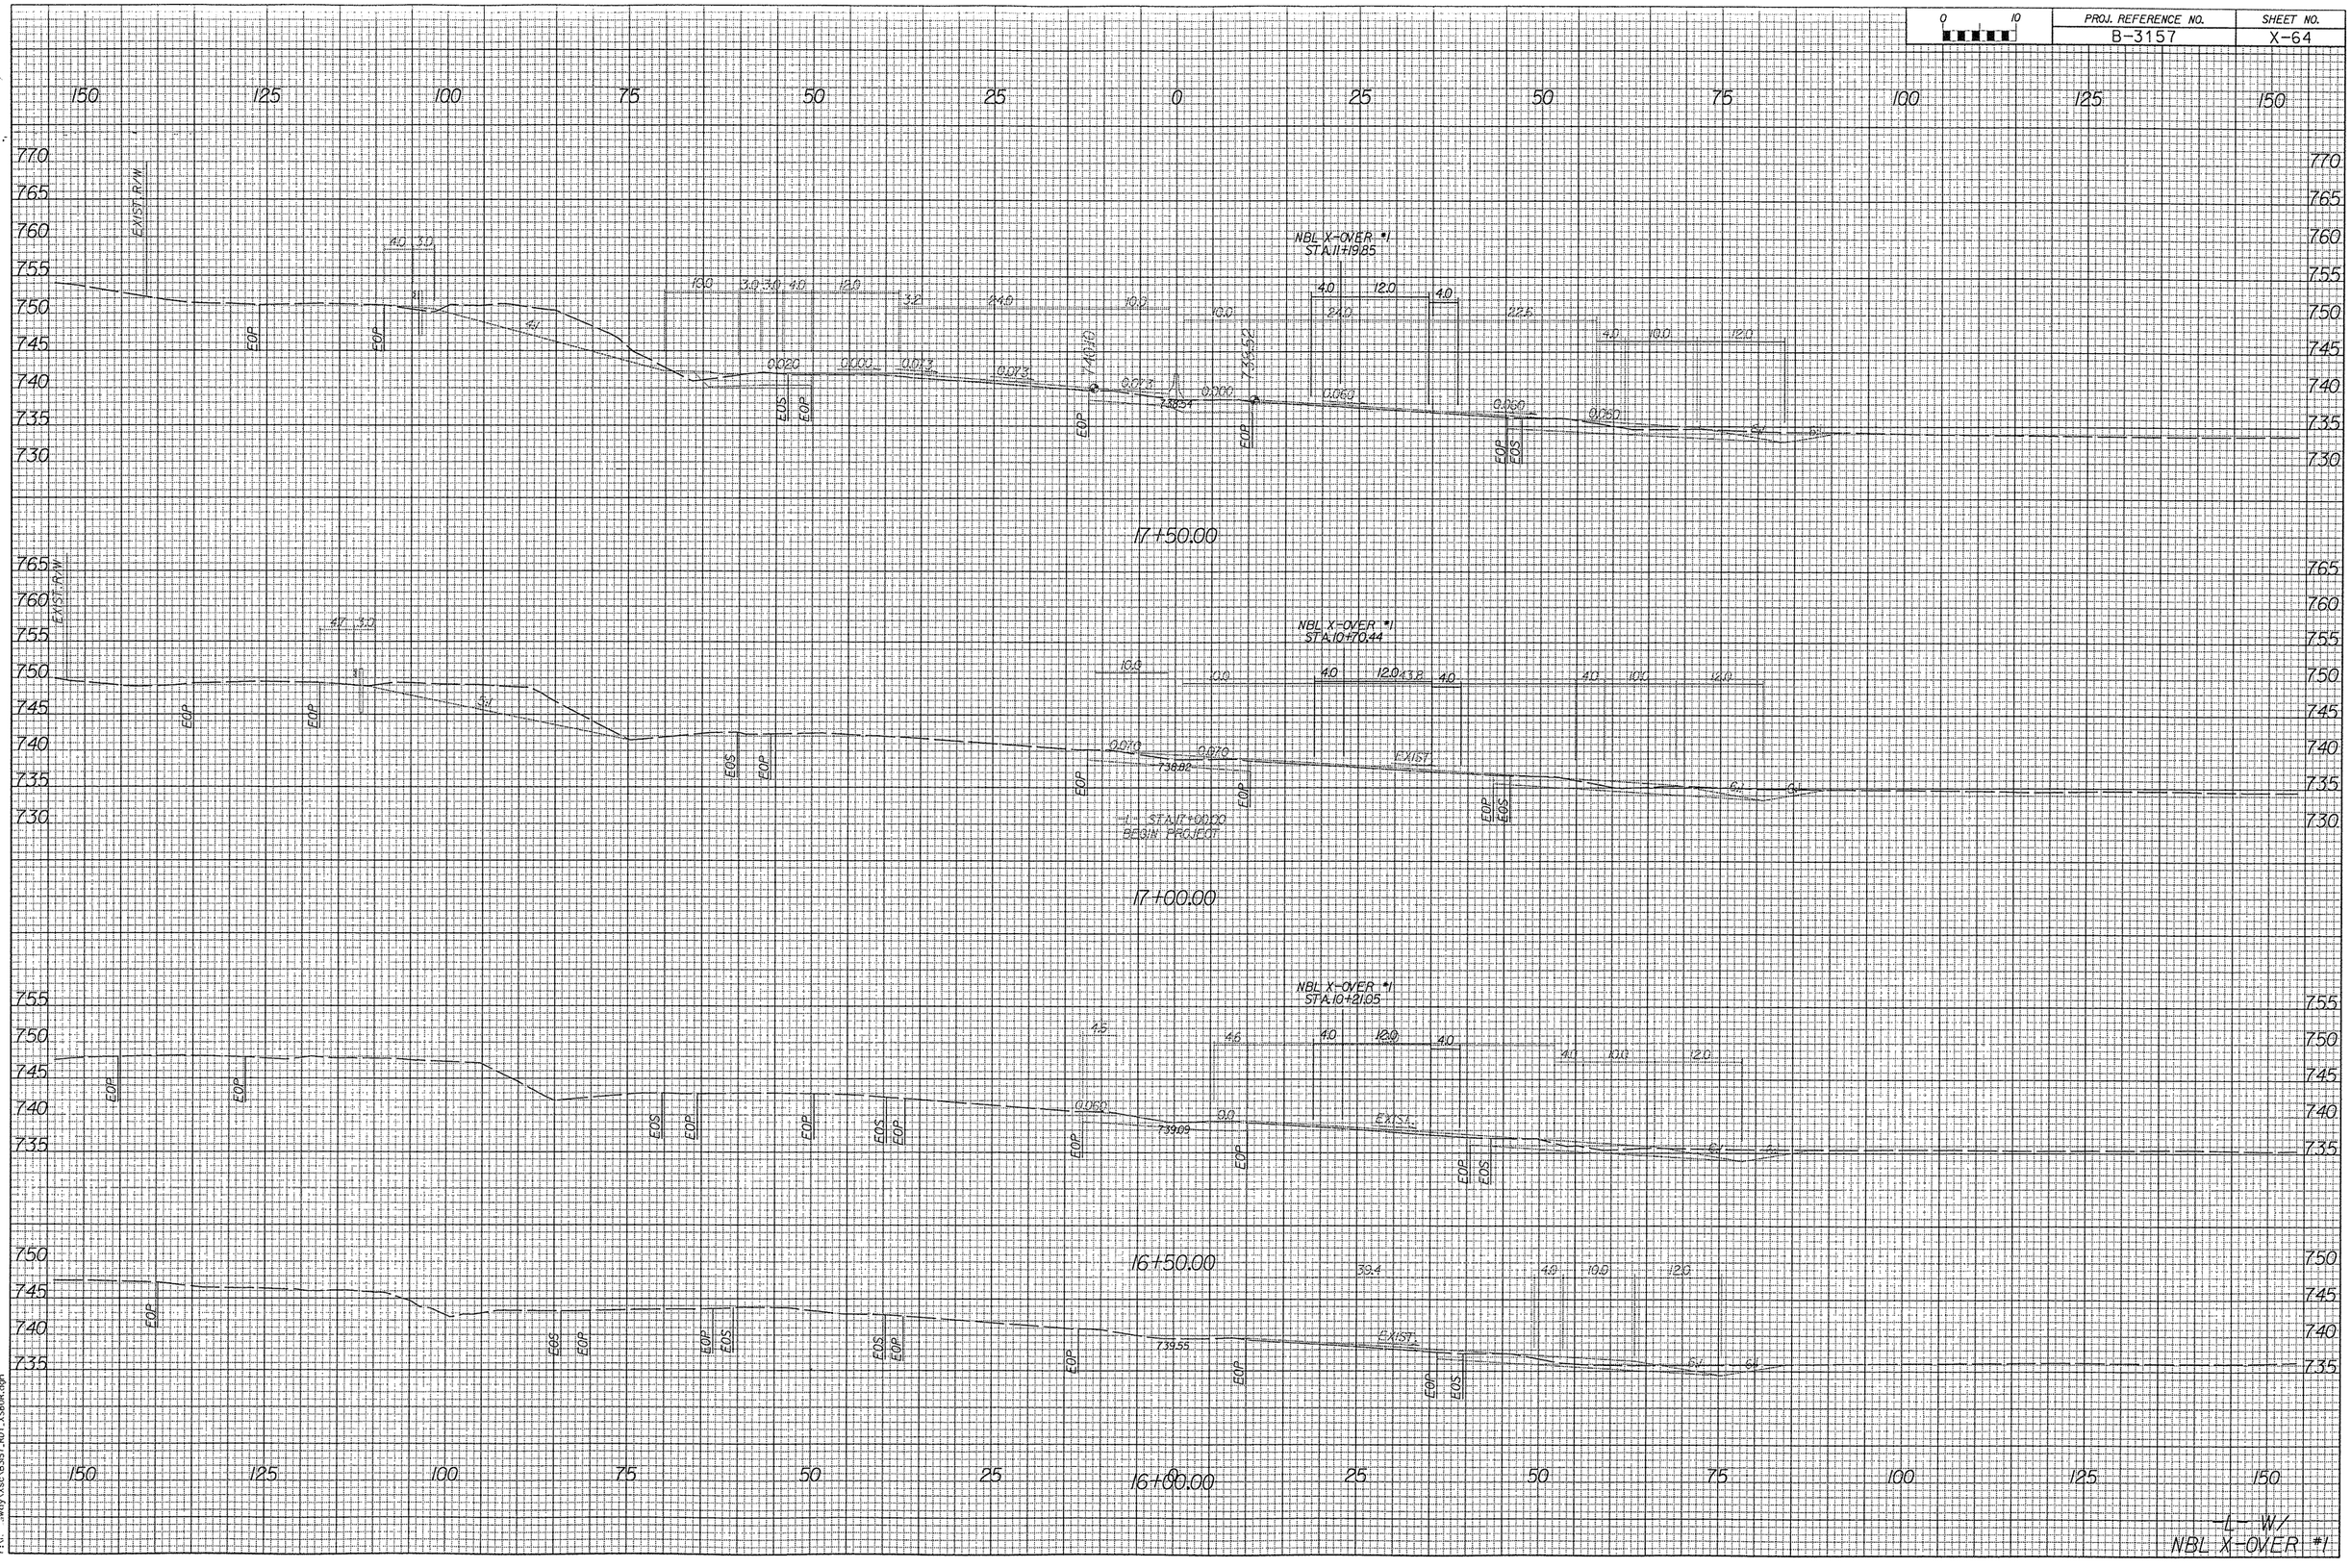

03:40:03 PM
...way\Xsec\B3157_RDY_XSBOR.dgn
01