PROJ. REFERENCE NO.	SHEET NO.
B-3157	X-62

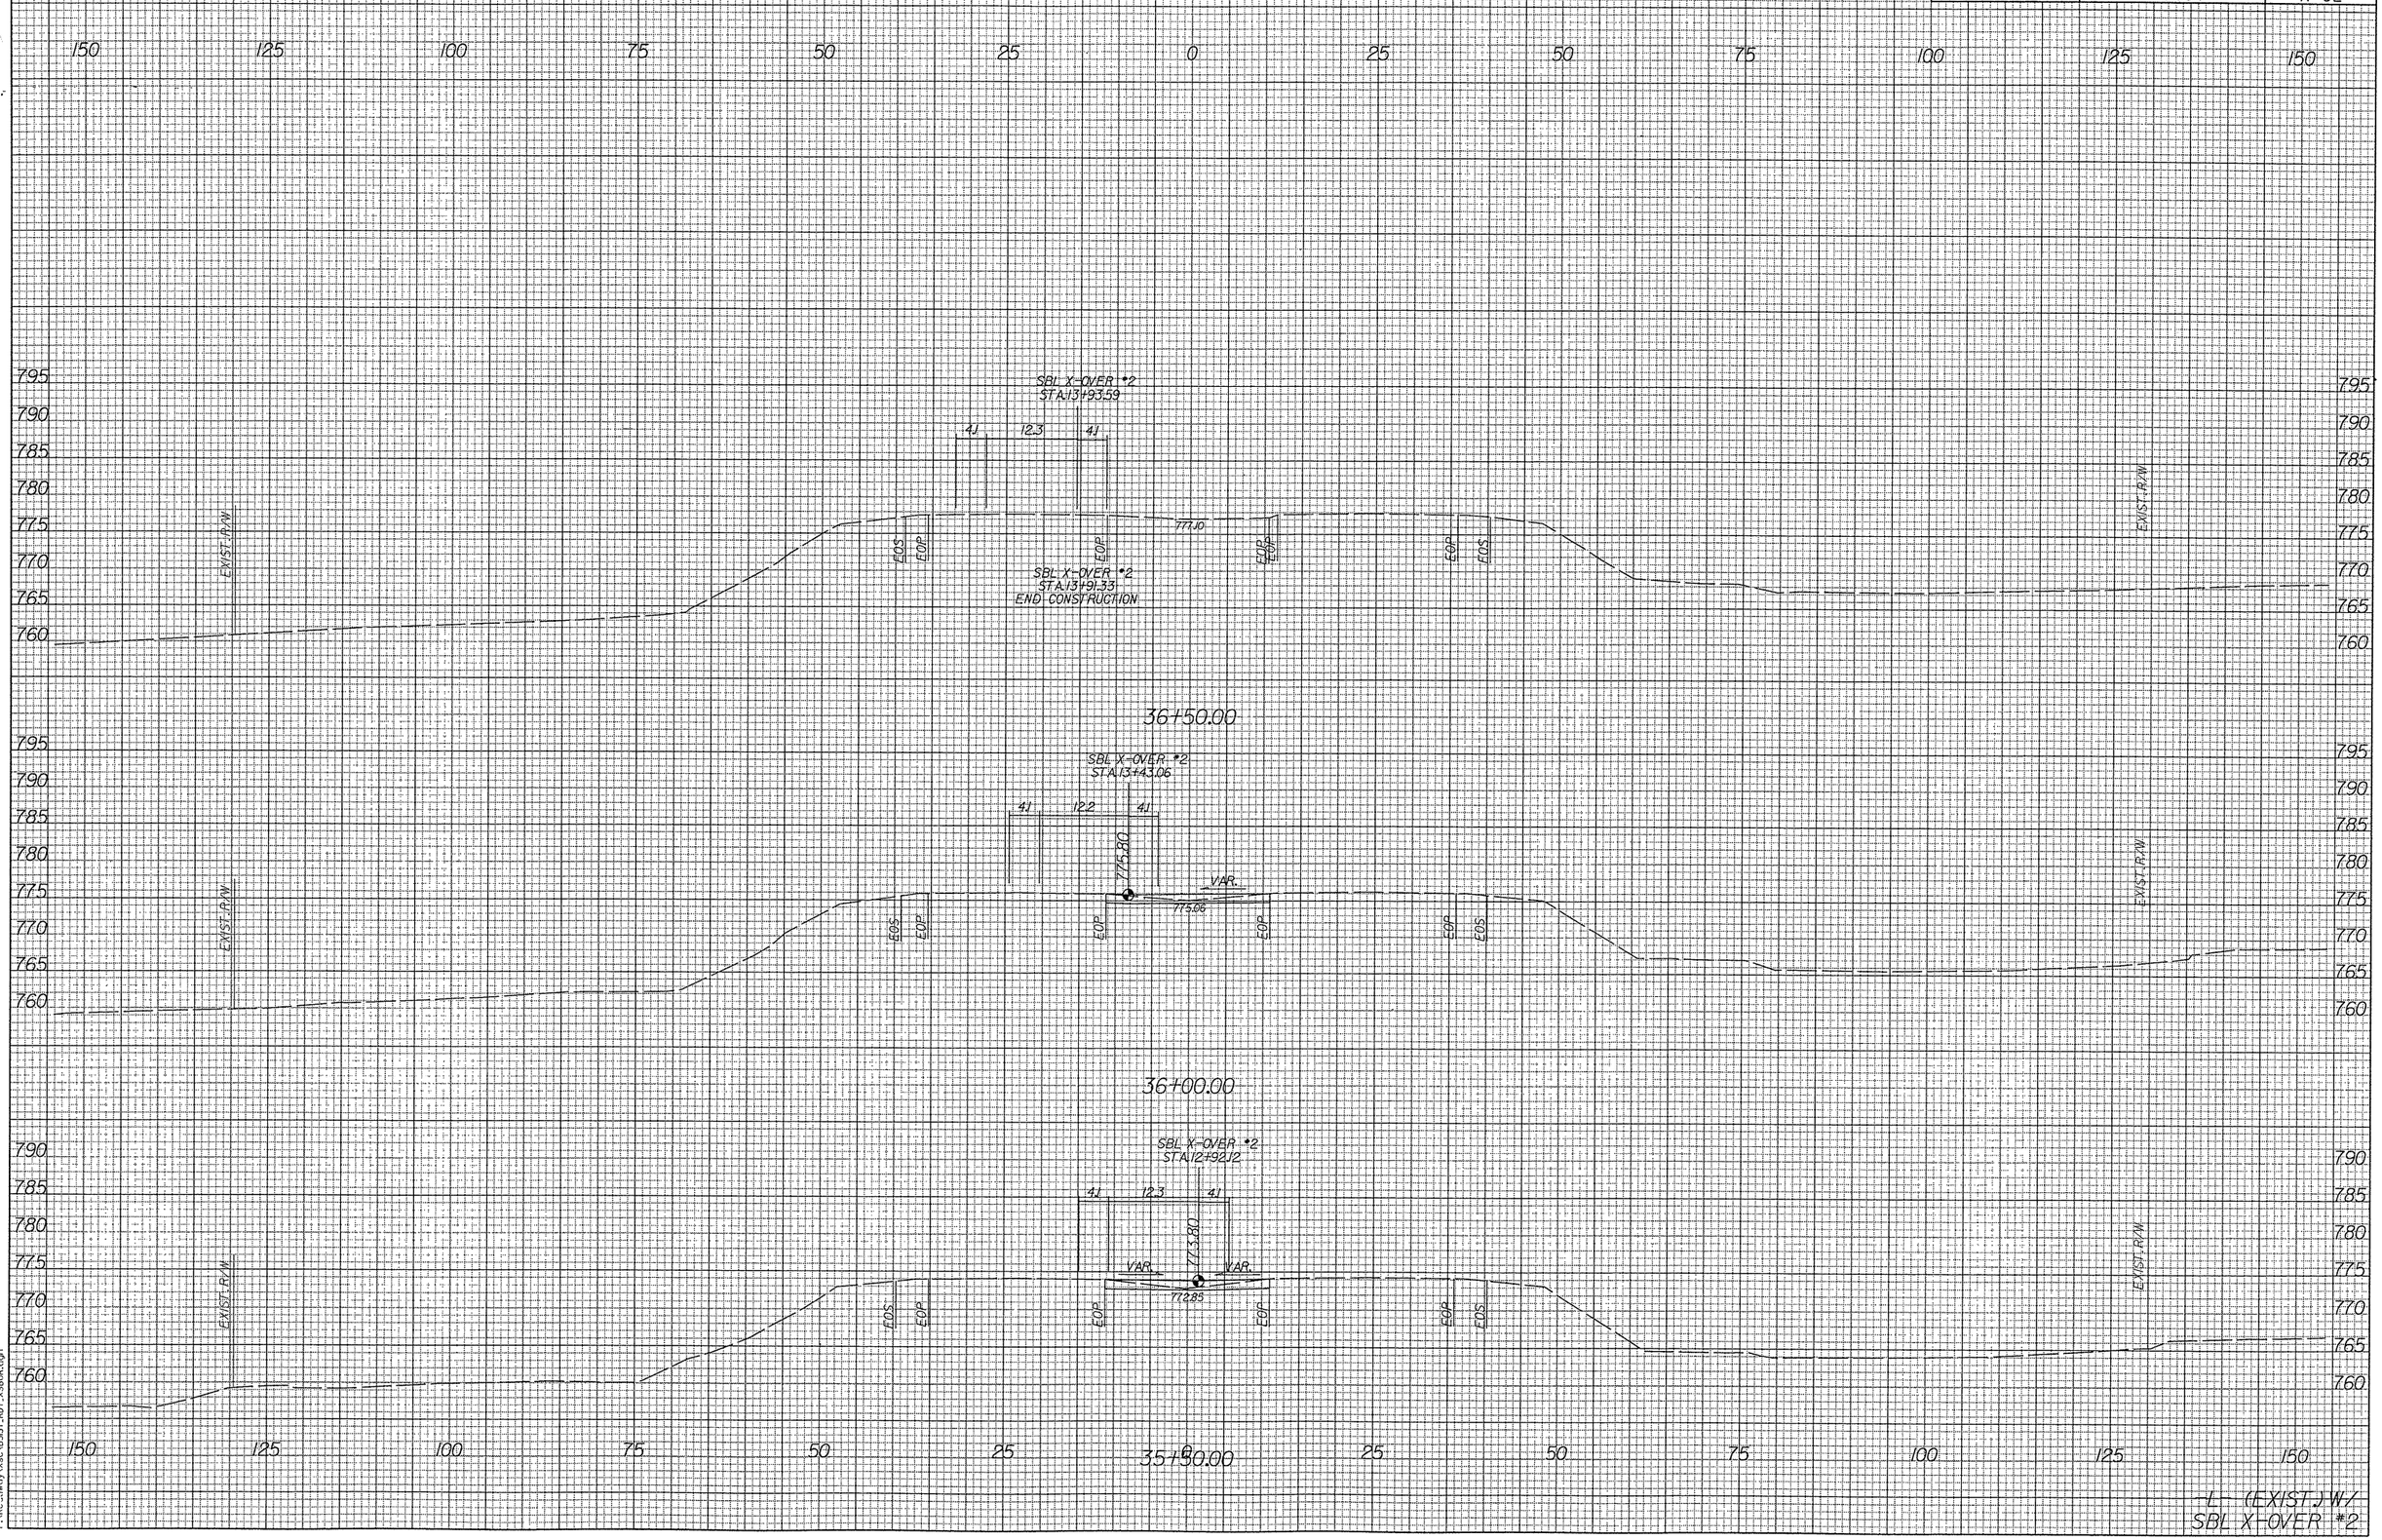

06 03 0339959 PM
F:\hwy\Xsec\B3157_RDY_XSBOR.dgn