0 10	PROJ. REFERENCE NO.	SHEET NO.
	B-3157	X-61

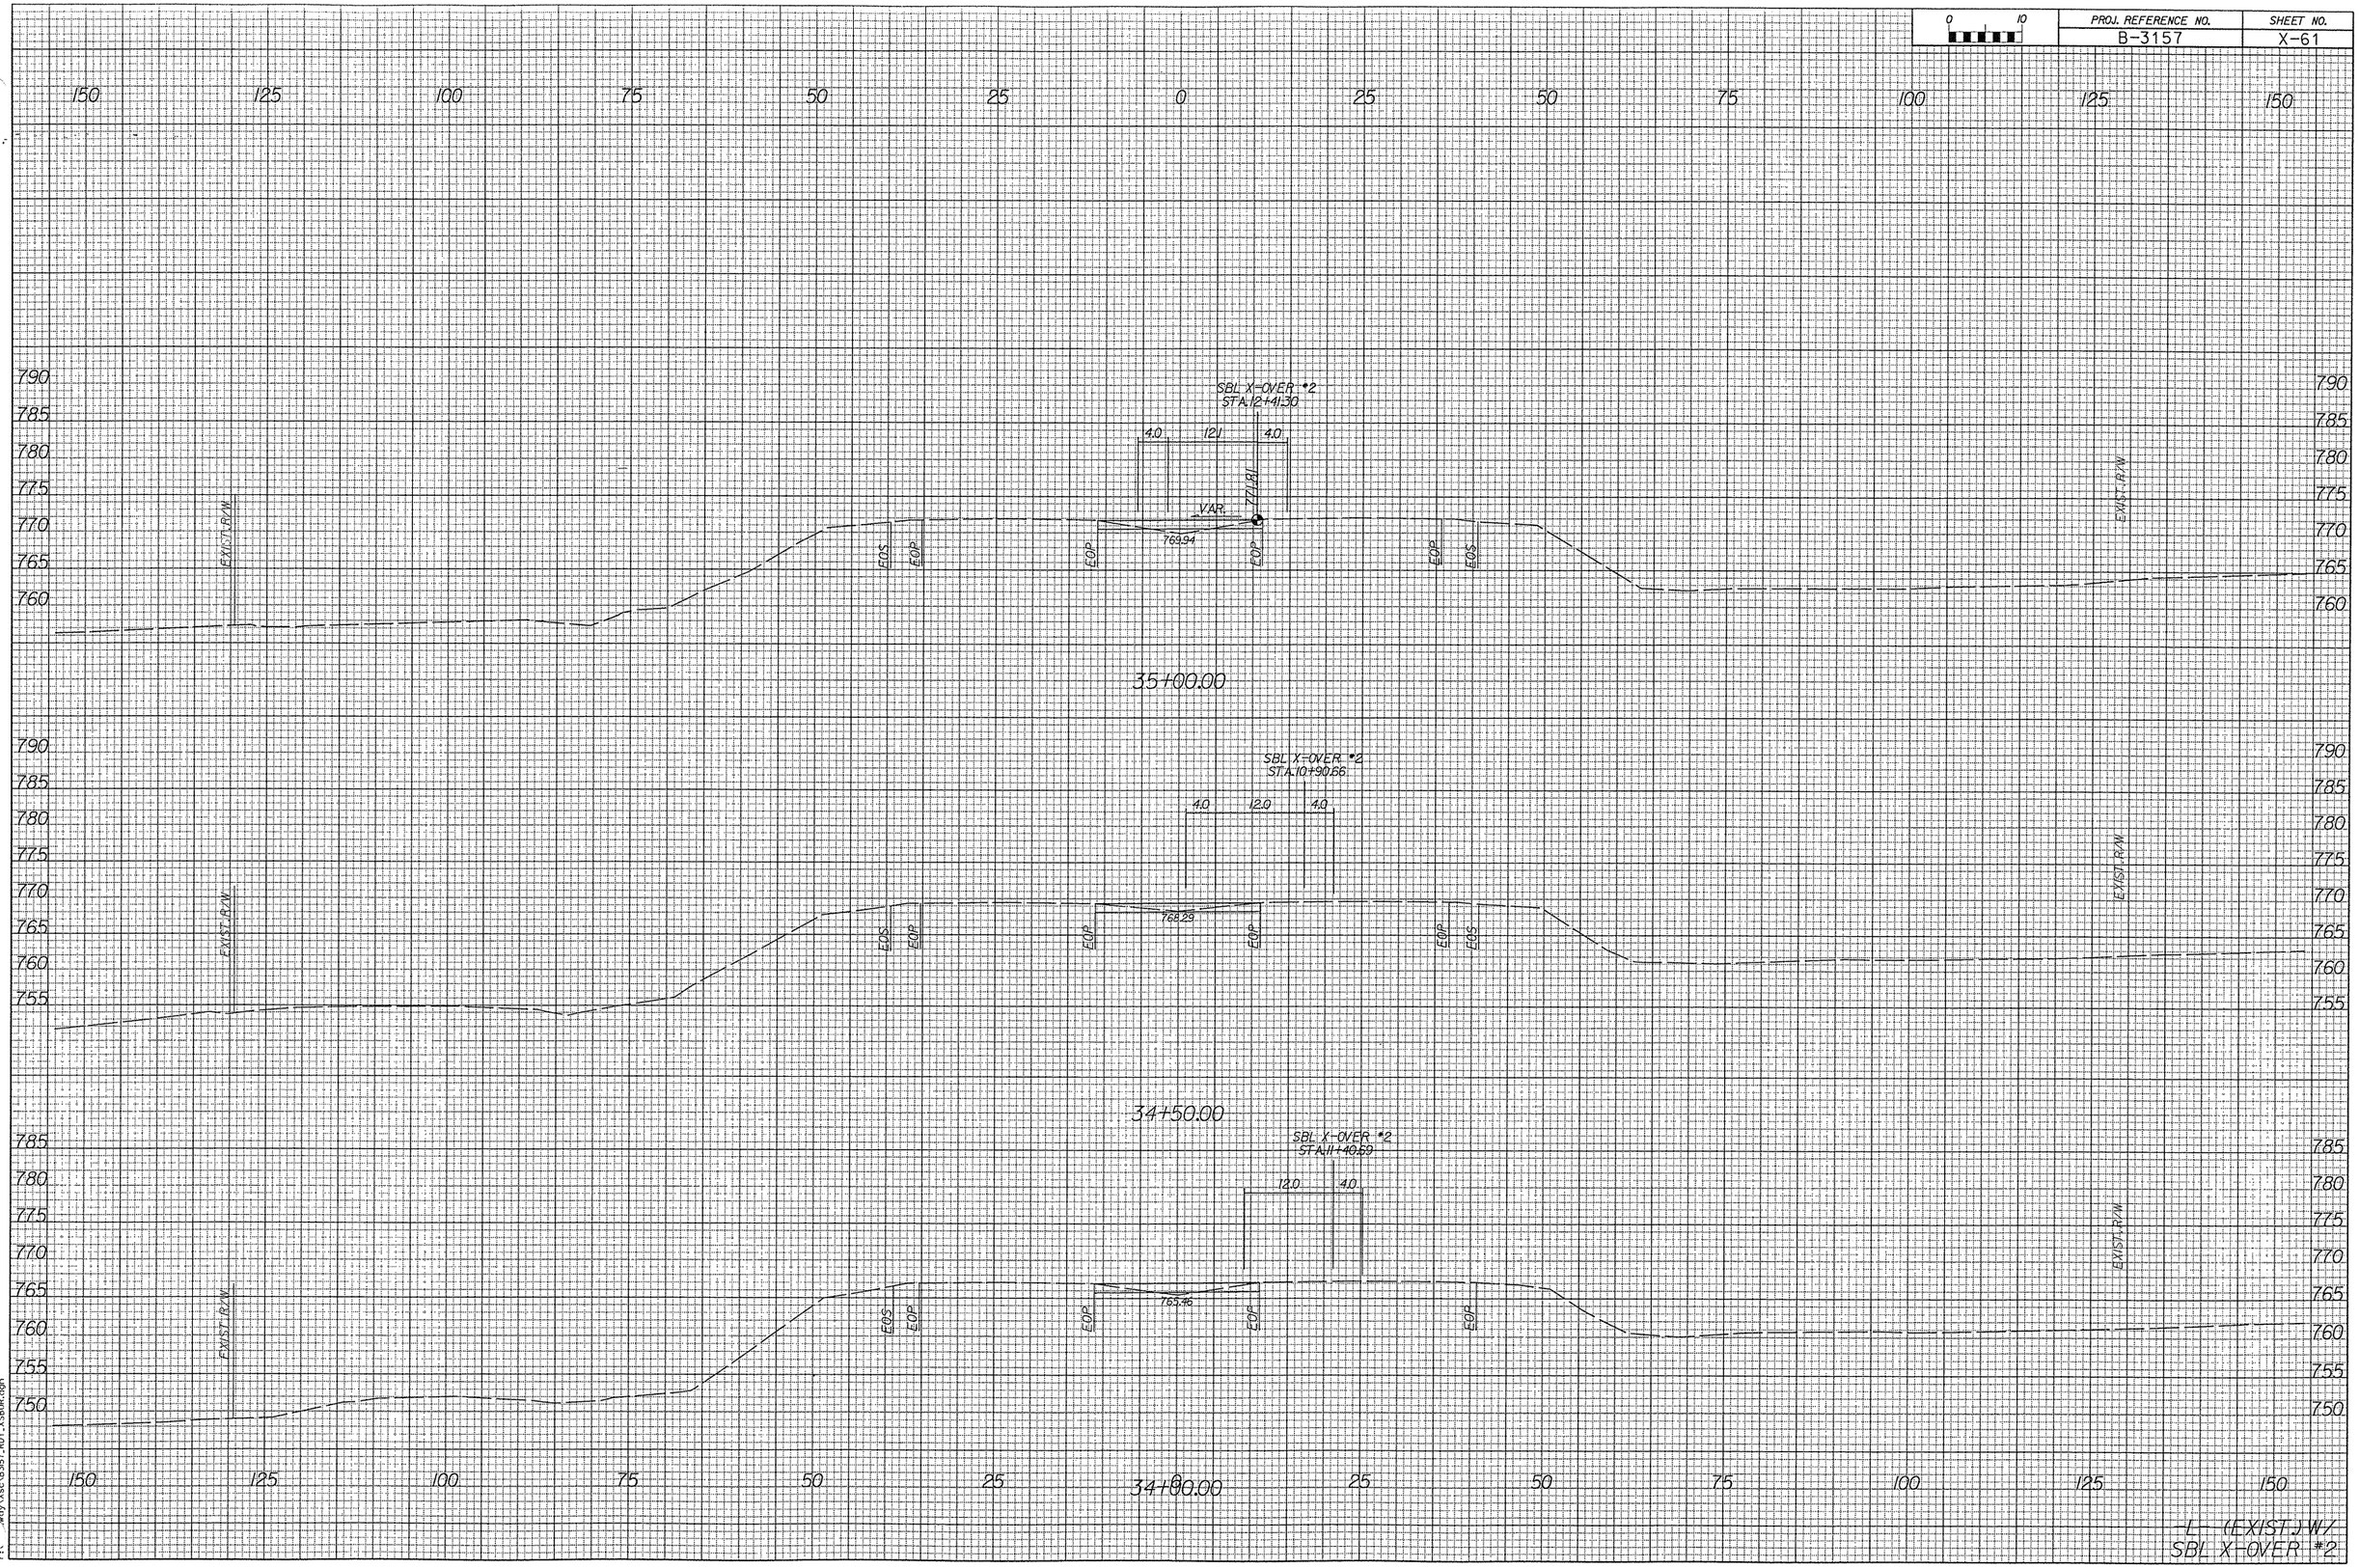

03 0 Ft. 03:39:57 PM
...ary\Xsec\B3157_RDY_XSBOR.dgn